


3
ROK

Plan **Storlek** **Lägenhet**
1-2 77 m² E-1103, E-1203

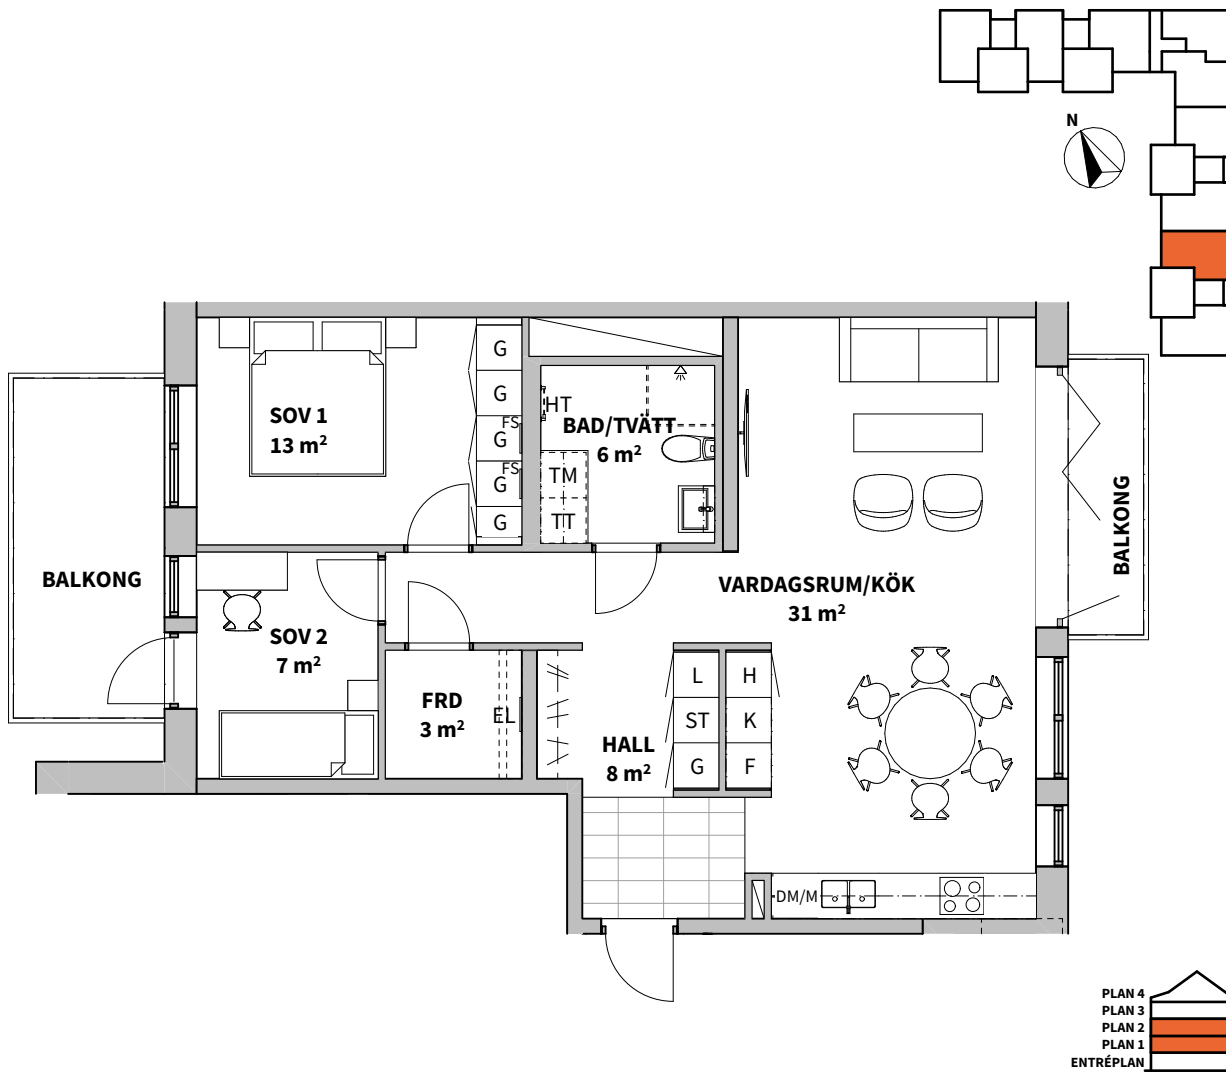


K	KYLSKÅP	G	GARDEROB	FÖRRÅDSHYLLA	SCHAKT
F	FRYSSKÅP	Gf	LÄGENHETSFÖRRÅD I GARDEROB	TM	TVÄTTMASKIN
K/F	KYL/FRYS	L	LINNESKÅP	TM	TORKTUMLARE
HÄLL*		ST	STÄDSKÅP	KM	KOMBIMASKIN
DM	DISKMASKIN	H	HÖGSKÅP		DUSCHPLATS
M	MIKROVÅGSUGN		PLATS FÖR HATTHYLLA	HT	HANDDUKSTORK (TILLVAL)

RUMSHÖJD 2,50 m

FÖRRÅD I LÄGENHET, MED
EXTRA FÖRRÅD PÅ VIND

* OBS: INBYGGNADSUGN
PLACERAD UNDER HÄLL

** OBS: BRÖSTNINGSHÖJD = 0,6 m
ÖVER FÄRDIGT GOLV
OM INTE ANNAT ANGES

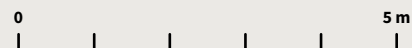

Lägenhetsbeskrivning
datum 2022-01-21

Rätt till ändringar förbehålles
Arkitekt: Arkitektbyrån Design

Areor uppmätta enligt SS 02 10 53
Ytangelser är preliminära

Skala 1:100, 1 cm = 1 meter (A4)