
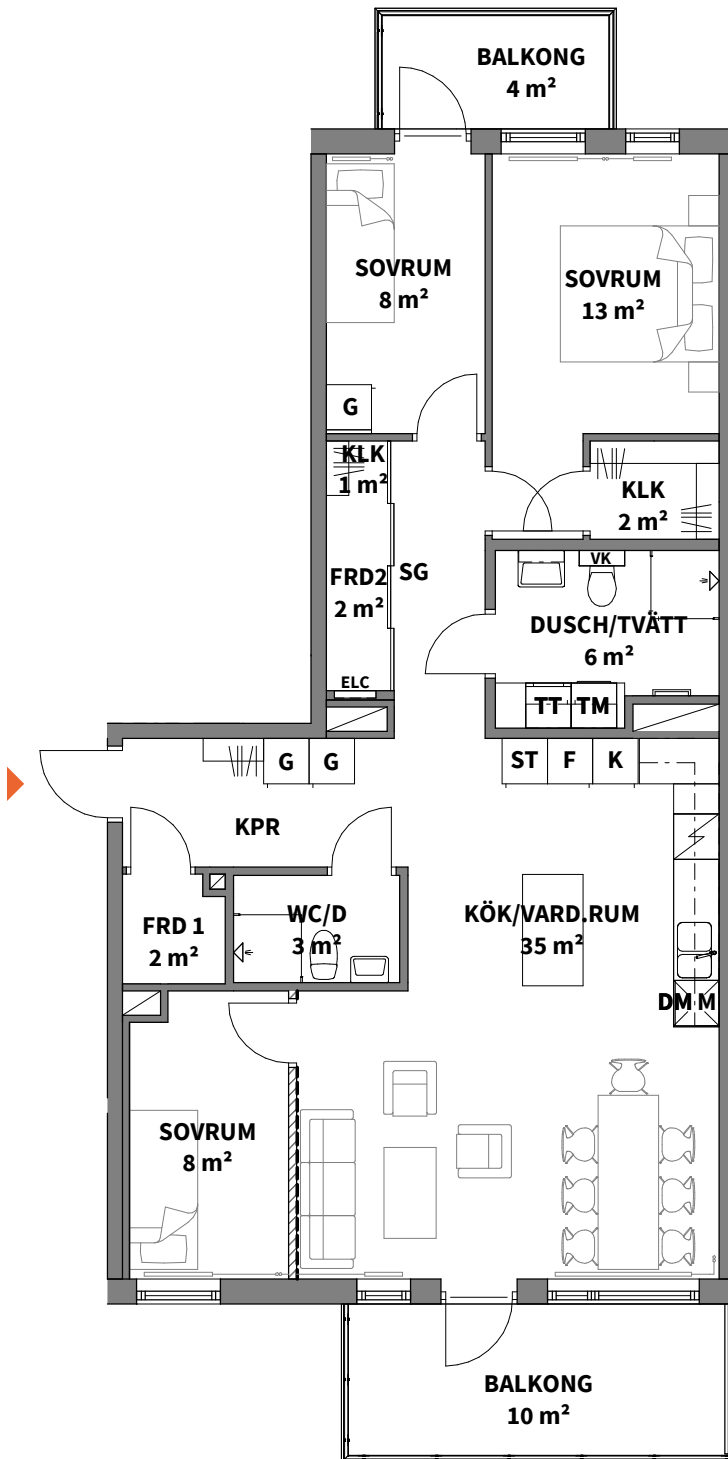
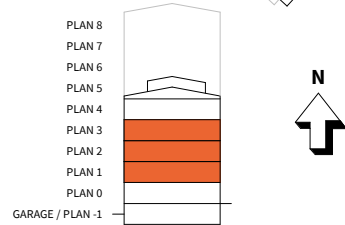


4

ROK

Hus	Plan	Storlek	Lägenhet
3	1-3	95 m ²	E-1103, E-1203, E-1303

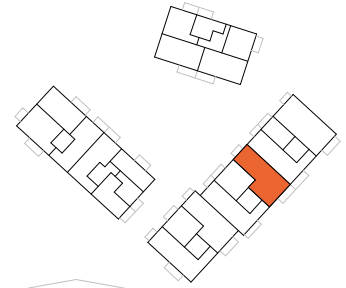

K	KYLSKÅP		KAPPHYLLA
F	FRYSSKÅP		RADIATOR
K/F	KYL/FRYS		SCHAKT
	HÄLL OCH INBYGGNADSUGN	TM	TVÄTTMASKIN
DM	DISKMASKIN	TT	TORKTUMLARE
M	MICROVÅGSUGN	KM	KOMBIMASKIN
G	GARDEROB		DUSCHPLATS INK. DUSCHVÄGG
ST	STÄDSKÅP	ELC	EL- & MEDIACENTRAL
SG	SKJUTDÖRRS-GARDEROB		FÖRBERETT FÖR HANDDUKSTORK
BH	ANGER BRÖSTNINGSHÖJD*		
VK	VÅTRUMSKASSETT		

- ALLMÄNT:**
- BÄNKSIVA OCH SKÅP OVAN TM/TT/KM
 - EJ TAK OVAN ÖVERSTA BALKONGERNA
 - SYNLIGA HORISONTELLA OCH VERTIKALA VÄRMESTAMMAR PÅ VÄGG (VITMÅLADE)
 - FODER OCH SOCKLAR ÄR FABRIKSMÅLADE MED SYNLIG SPIK
 - FÖRRÅD I LÄGENHET / EXTRA FÖRRÅD OM CA 1 KVM PÅ PLAN -1
- *OBS:
BRÖSTNINGSHÖJD = 0,80 m ÖVER FÄRDIGT GOLV OM INTE ANNAT ANGES
- RUMSHÖJD CA 2,50 m ÖVER FÄRDIGT GOLV OM INTE ANNAT ANGES
- FRÅNVALSVÄGGAR
- FÖRSTÄRKT VÄGG FÖR TV-UPPHÄNGNING

0 5m

Skala 1:100, 1 cm = 1 meter (A4)

Lägenhetsbeskrivning
datum 2022-03-15

Areor uppmätta enligt SS 021053
Ytangivelser är preliminära