


# Fyra rum och kök, 80 m<sup>2</sup>

## Brf Gripen

VÅNING 11, 12, 13 (våning 1, 2 och 3)  
LÄGENHET E-1103, E-1203, E-1303



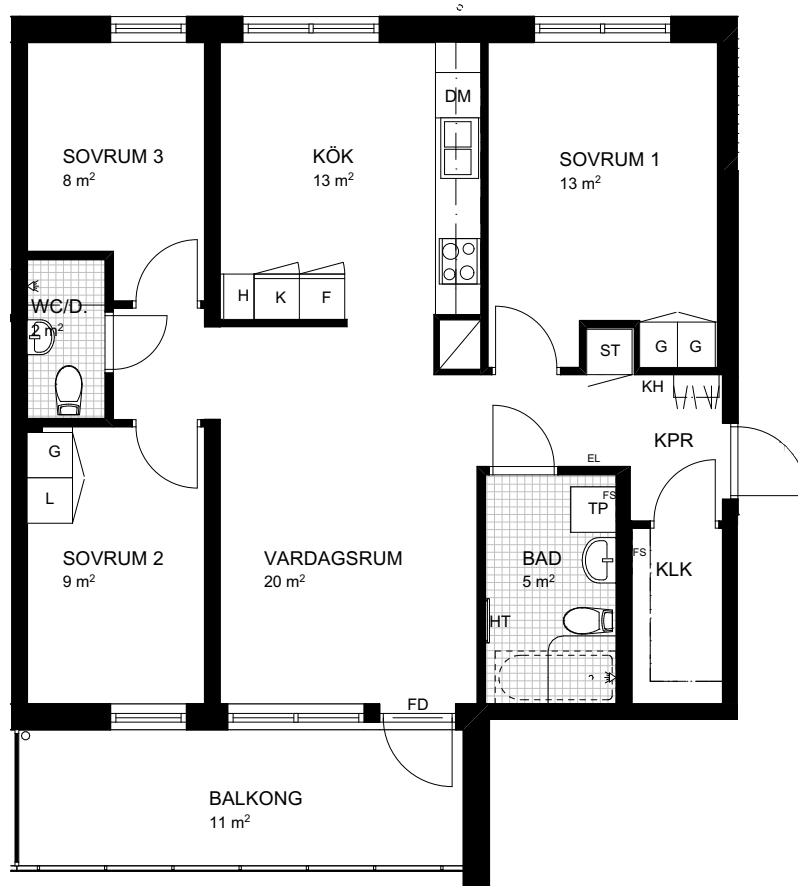


SKALA 1:100



### TECKENFÖRKLARINGAR

Frys	Städsåp	Bröstningshöjd	Fransk balkong
Kyl	Tvättmaskin	Rumshöjd	Fönsterdörr
Kombinerad kyl och frys	Torktumlare	Klädkammare	El central
Spis	TM+TT placerade på varandra	Kapprum	Handdukstork som tillval
Diskmaskin	Klinkergolv	Kapphylla	Fördelarskåp värme/vatten
Garderob	Diskbänk	Ovanliggande balkong	
Linneskåp	Schakt	Badkar som tillval	
Högsåp	Handfat med kommod	Loft med stega, tillval	
Dusch	Utrymningsväg	Tillvals väg/dörr	

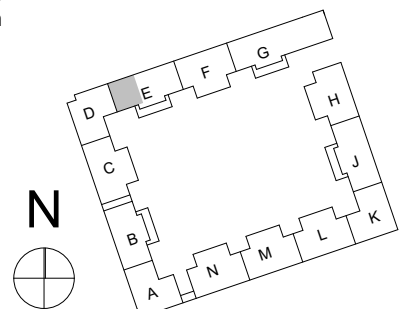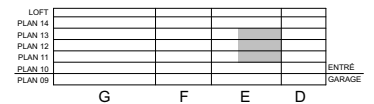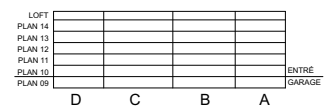

\*RH Rumshöjd ca 2500 mm där inget annat anges.

\*1 Wc/D ingen kommod, endast handfat

\*BH Bröstningshöjd på fönster 700 mm där inget annat anges  
Lägenhetsytor är avrundade till hela meter

TENGBOM

LÄGENHETSBEKRIVNING DATUM 2016-12-12

Rätt till ändringar förbehålles