
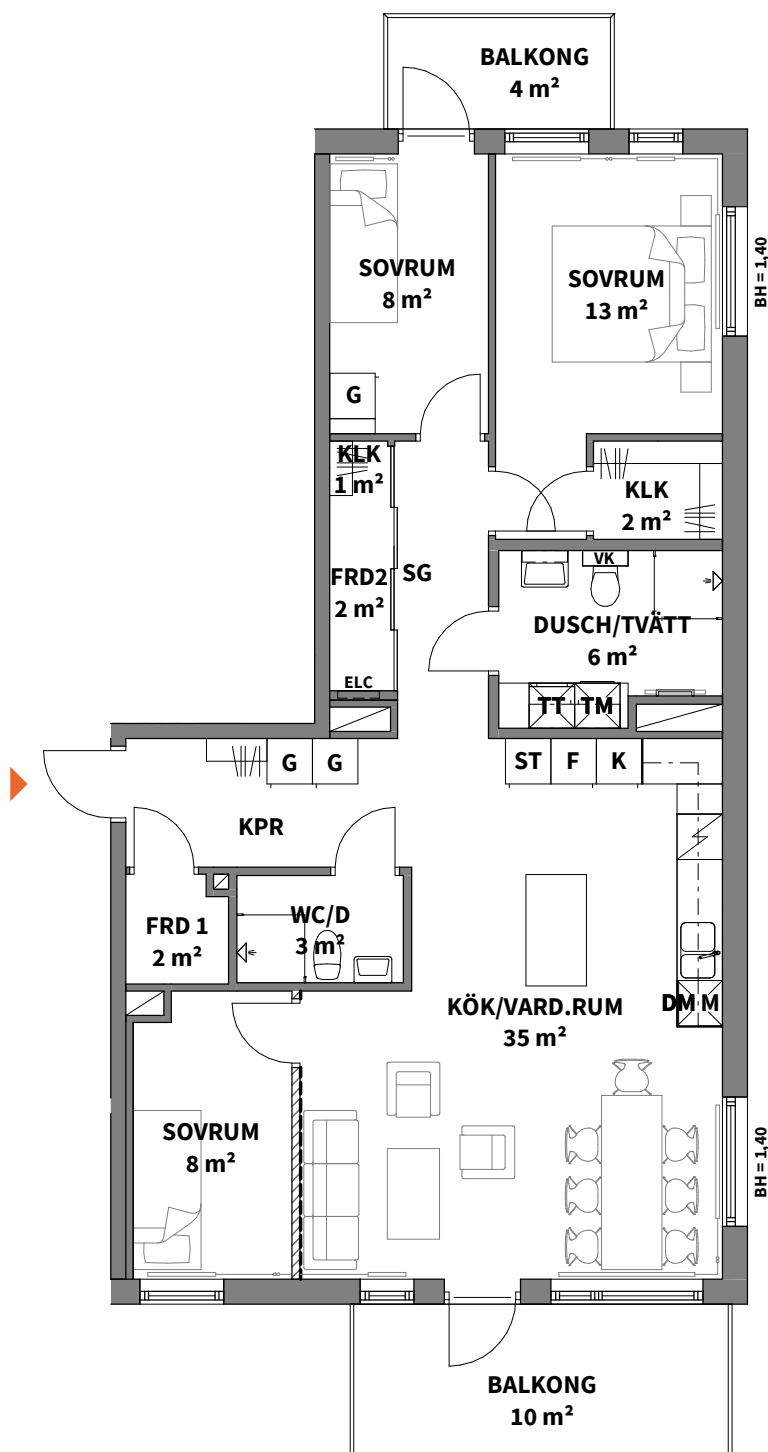
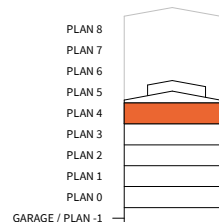


4

ROK

Hus	Plan	Storlek	Lägenhet
3	4	95 m ²	E-1403

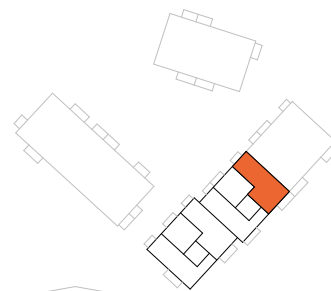

K	KYLSKÅP		KAPPHYLLA
F	FRYSSKÅP		RADIATOR
K/F	KYL/FRYS		SCHAKT
	HÅLL OCH INBYGGNADSUGN	TM	TVÄTTMASKIN
DM	DISKMASKIN	TT	TORKTUMLARE
M	MICROVÅGSUGN	KM	KOMBIMASKIN
G	GARDEROB		DUSCHPLATS INK. DUSCHVÄGG
ST	STÄDSKÅP	ELC	EL- & MEDIACENTRAL
SG	SKJUTDÖRRS-GARDEROB		FÖRBERETT FÖR HANDDUKSTORK
BH	ANGER BRÖSTNINGSHÖJD*		
VK	VÄTRUMSKASSETT		

ALLMÄNT:

- BÄNKSIVA OCH SKÅP OVAN TM/TT/KM
- EJ TAK OVAN ÖVERSTA BALKONGERNA
- SYNLIGA HORIZONTALA OCH VERTIKALA VÄRMESTAMMAR PÅ VÄGG (VITMÅLADE)
- FODER OCH SOCKLAR ÄR FABRIKSMÅLADE MED SYNLIG SPIK
- FÖRRÅD I LÄGENHET / EXTRA FÖRRÅD OM CA 1 KVM PÅ PLAN -1

*OBS: BRÖSTNINGSHÖJD = 0,80 m ÖVER FÄRDIGT GOLV OM INTE ANNAT ANGES

RUMSHÖJD CA 2,50 m ÖVER FÄRDIGT GOLV OM INTE ANNAT ANGES

FRÅNVALSVÄGGAR

FÖRSTÄRKT VÄGG FÖR TV-UPPHÄNGNING

0 5m
Skala 1:100, 1 cm = 1 meter (A4)

Lägenhetsbeskrivning
datum 2021-12-10

Areor uppmätta enligt SS 021053
Ytangivelser är preliminära