



3

ROK

Plan **Storlek** **Lägenhet**
 Entréplan 76 m² E-1001

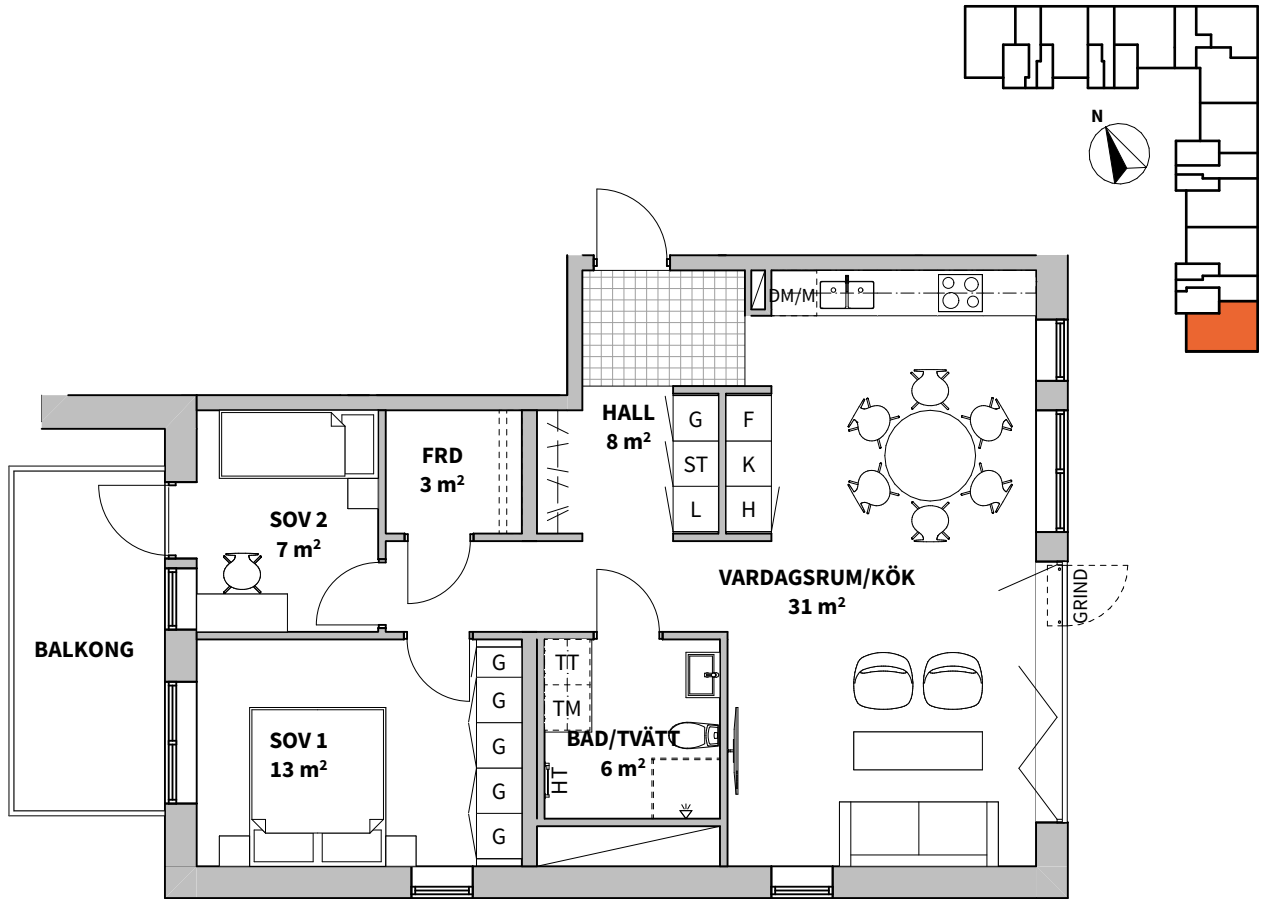

K KYLSKÅP	G GARDEROB	FÖRRÅDSHYLLA	SCHAKT	FÖRRÅD I LÄGENHET, MED EXTRA FÖRRÅD PÅ VIND
F FRYSSKÅP	Gf LÄGENHETSFÖRRÅD I GARDEROB	TM TVÄTTMASKIN	YTA FÖR KLINKER (TILLVAL)	
K/F KYL/FRYS	L LINNESKÅP	TM TORKTUMLARE	BH ANGER BRÖSTNINGSHÖJD**	* OBS: INBYGGNADSUKN PLACERAD UNDER HÄLL
HÄLL*	ST STÄDSKÅP	KM KOMBIMASKIN	RUMSHÖJD 2,50 m	** OBS: BRÖSTNINGSHÖJD = 0,6 m ÖVER FÄRDIGT GOLV OM INTE ANNAT ANGES
DM DISKMASKIN	H HÖGSKÅP	DUSCHPLATS		
M MIKROVÅGSUGN	PLATS FÖR HATTHYLLA	HT HANDDUKSTORK (TILLVAL)		

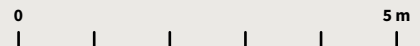

Lägenhetsbeskrivning
 datum 2021-04-19

Rätt till ändringar förbehålles
 Arkitekt: Arkitektbyrå Design

Areor uppmätta enligt SS 02 10 53
 Ytangivelser är preliminära

Skala 1:100, 1 cm = 1 meter (A4)