
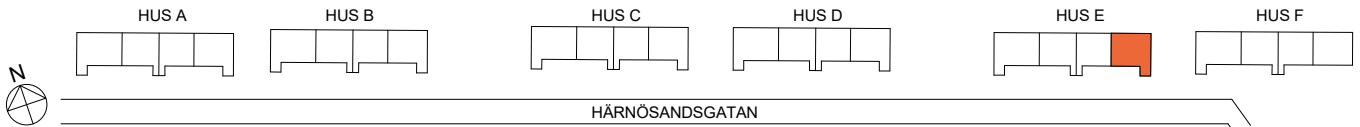


4 ROK, 83 m²

BRF IRIS, ÄRRARPS ÄNGAR

VÄNING 1

LÄGENHET E1001

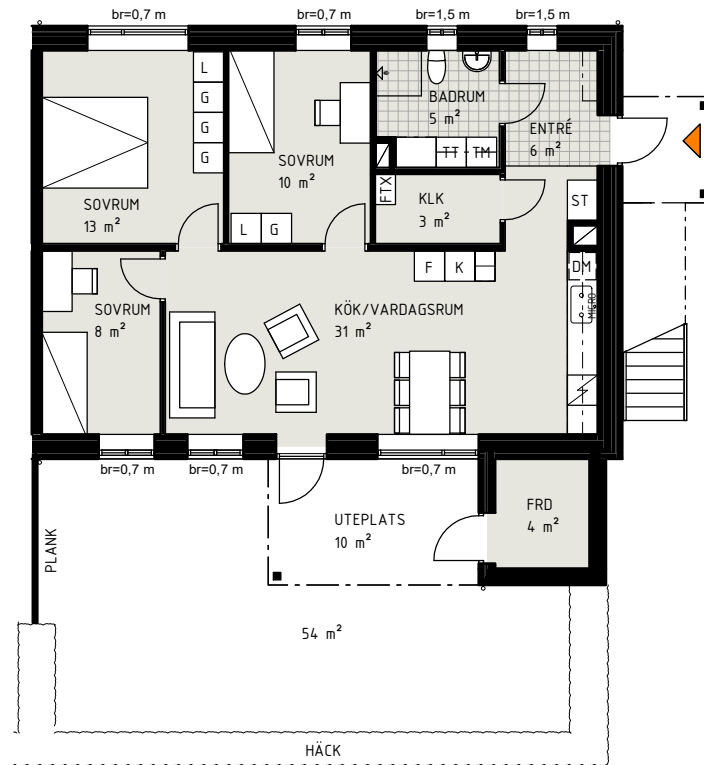

TECKENFÖRKLARING

K	KYL	TM	TVÄTTMASKIN	FTX	FRÄN- OCH TILLUFTSVENTILATION MED VÄRMEVÄXLARE
F	FRYS	TT	TORKTUMLARE	FRD	FÖRRÅD
DM	DISKMASKIN	L	LINNESKÅP	KLK	KLÄDKAMMARE
	SPISHÄLL	ST	STÄDSKÅP	BR	BRÖSTNINGSHÖJD FÖNSTER METER

Storlek och utformning av tomterna skiljer sig åt mellan husen. Se situationsplan.

Skala 1:150 (A4)

0 5 m

2019-01-22 Med reservation för ändringar

