
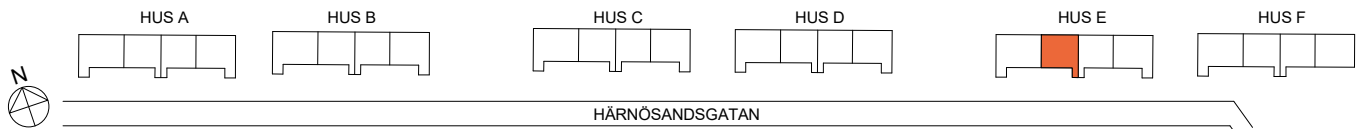


3 ROK, 69 m²

BRF IRIS, ÄRRARPS ÄNGAR

VÄNING 1

LÄGENHET E1003

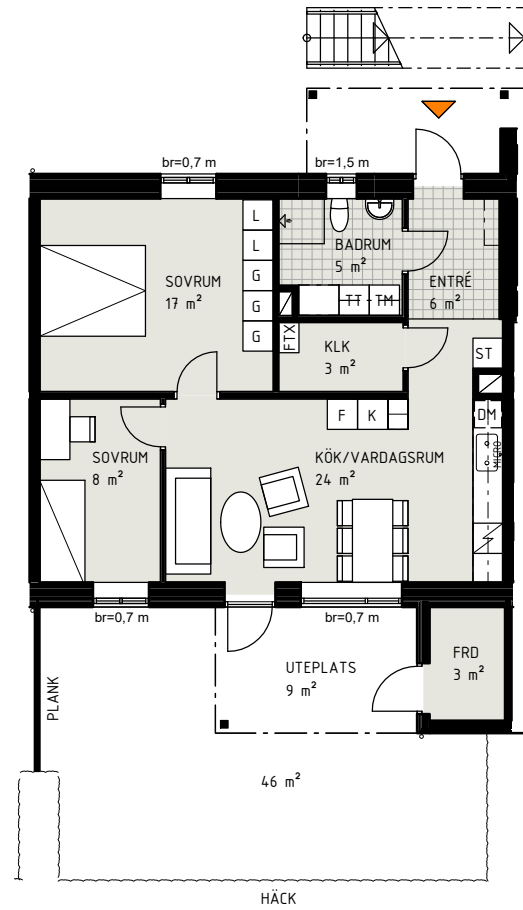

TECKENFÖRKLARING

K	KYL	TM	TVÄTTMASKIN	FTX	FRÅN- OCH TILLUFTSVENTILATION MED VÄRMEVÄXLARE
F	FRYS	TT	TORKTUMLARE	FRD	FÖRRÅD
DM	DISKMASKIN	L	LINNESKÅP	KLK	KLÄDKAMMARE
SPISHÄLL		ST	STÄDSKÅP	BR	BRÖSTNINGSHÖJD FÖNSTER METER

Storlek och utformning av tomterna skiljer sig åt mellan husen. Se situationsplan.

Skala 1:150 (A4)



2019-01-22 Med reservation för ändringar

