
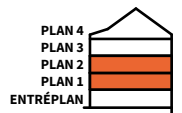



# 3

ROK

**Plan** 1-2  
**Storlek** 76 m<sup>2</sup>  
**Lägenhet** E-1101, E-1201

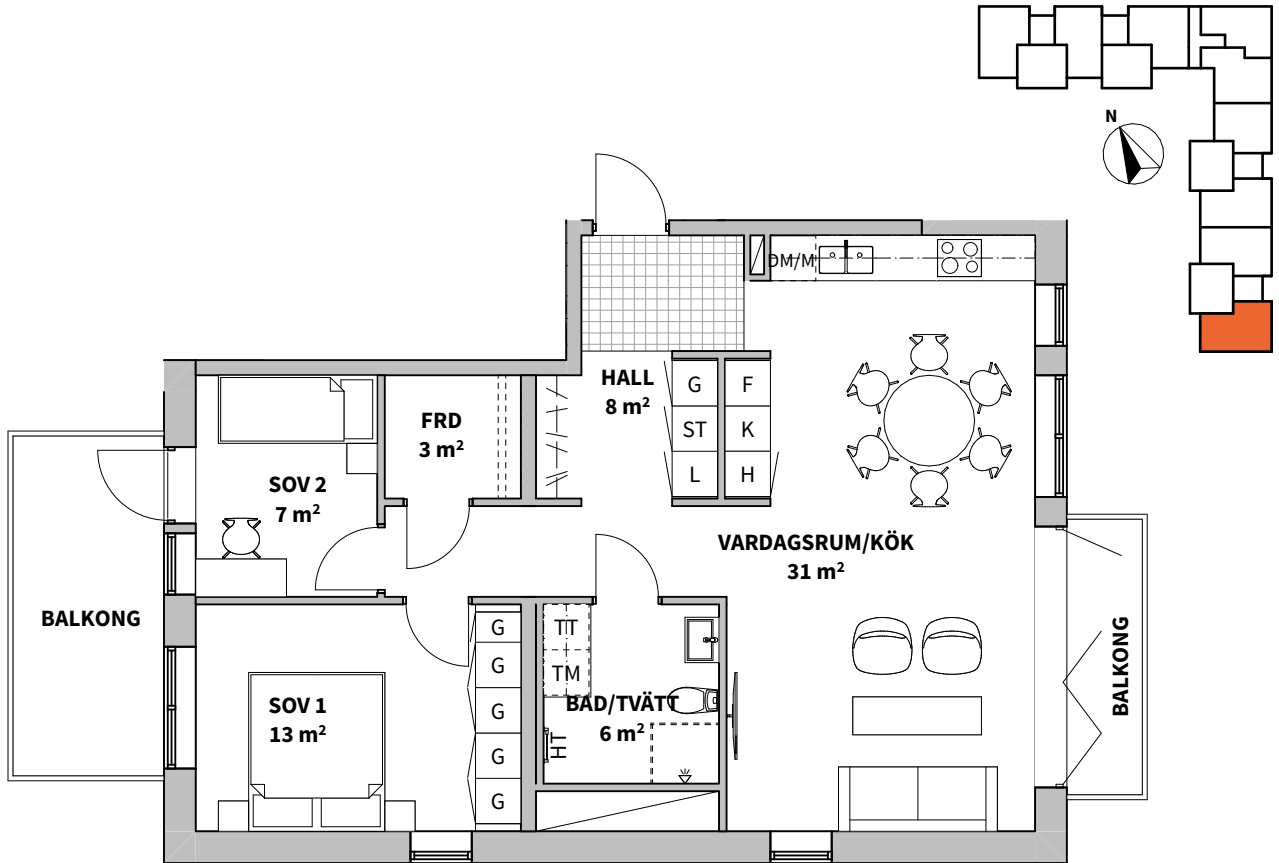

|                       |                                      |                                  |                                  |   |
|-----------------------|--------------------------------------|----------------------------------|----------------------------------|---|
| <b>K</b> KYLSKÅP      | <b>G</b> GARDEROB                    | FÖRRÅDSHYLLA                     | SCHAKT                           | FÖRRÅD I LÄGENHET, MED EXTRA FÖRRÅD PÅ VIND                             |
| <b>F</b> FRYSSKÅP     | <b>Gf</b> LÄGENHETSFÖRRÅD I GARDEROB | <b>TM</b> TVÄTTMASKIN            | YTA FÖR KLINKER (TILLVAL)        |   |
| <b>K/F</b> KYL/FRYS   | <b>L</b> LINNESKÅP                   | <b>TM</b> TORKTUMLARE            | <b>BH</b> ANGER BRÖSTNINGSHÖJD** | * OBS:<br>INBYGGNADSUKN PLACERAD UNDER HÄLL                             |
| HÄLL*                 | <b>ST</b> STÄDSKÅP                   | <b>KM</b> KOMBIMASKIN            | RUMSHÖJD 2,50 m                  | ** OBS:<br>BRÖSTNINGSHÖJD = 0,6 m ÖVER FÄRDIGT GOLV OM INTE ANNAT ANGES |
| <b>DM</b> DISKMASKIN  | <b>H</b> HÖGSKÅP                     | DUSCHPLATS                       |                                  |   |
| <b>M</b> MIKROVÅGSUGN | PLATS FÖR HATTHYLLA                  | <b>HT</b> HANDDUKSTORK (TILLVAL) |                                  |   |

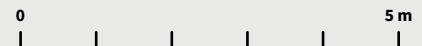

Lägenhetsbeskrivning  
 datum 2021-04-19

Rätt till ändringar förbehålles  
 Arkitekt: Arkitektbyrå Design

Areor uppmätta enligt SS 02 10 53  
 Ytangivelser är preliminära

Skala 1:100, 1 cm = 1 meter (A4)