


2
ROK

Plan **Storlek** **Lägenhet**
1-3 48 m² E-1102, E-1202, E-1302

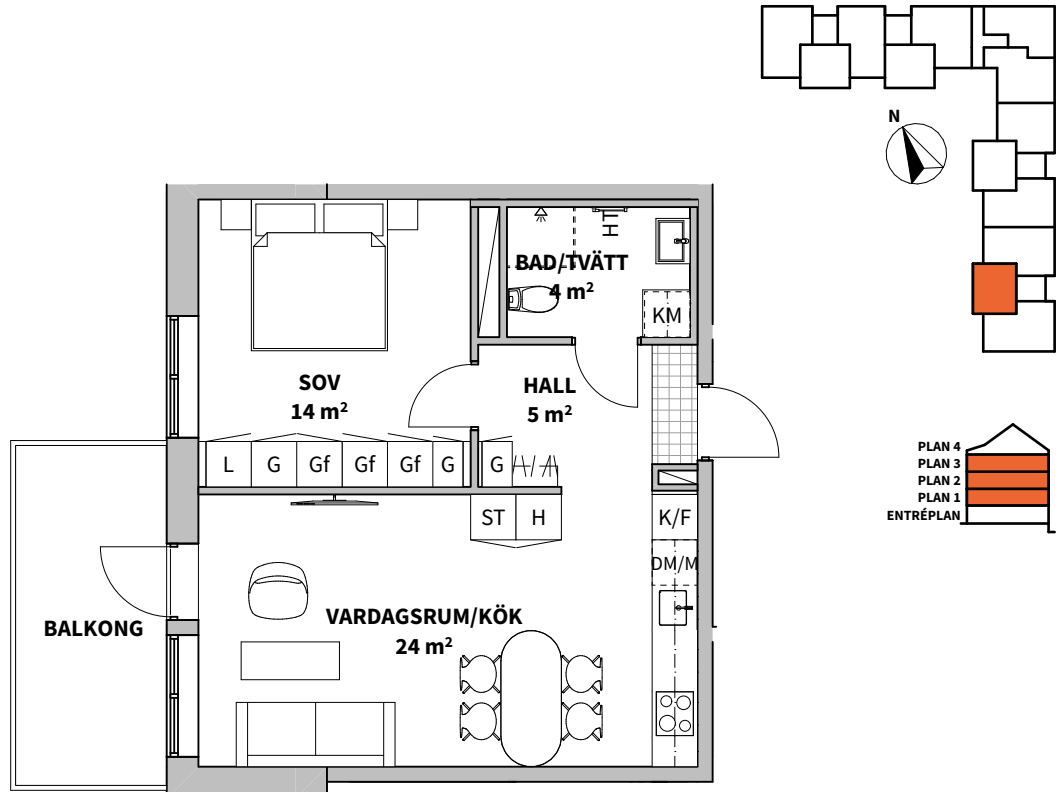


K	KYLSKÅP	G	GARDEROB		FÖRRÅDSHYLLA		SCHAKT
F	FRYSSKÅP	Gf	LÄGENHETSFÖRRÅD I GARDEROB	TM	TVÄTTMASKIN		YTA FÖR KLINKER (TILLVAL)
K/F	KYL/FRYS	L	LINNESKÅP	TM	TORKTUMLARE		ANGER BRÖSTNINGSHÖJD**
	HÄLL*	ST	STÄDSKÅP	KM	KOMBIMASKIN		RUMSHÖJD 2,50 m
DM	DISKMASKIN	H	HÖGSKÅP		DUSCHPLATS		
M	MIKROVÅGSUGN		PLATS FÖR HATTHYLLA	HT	HANDDUKSTORK (TILLVAL)		

FÖRRÅD I LÄGENHET, MED
EXTRA FÖRRÅD PÅ VIND

* OBS:
INBYGGNADSUGN PLACERAD
UNDER HÄLL

** OBS:
BRÖSTNINGSHÖJD = 0,6 m
ÖVER FÄRDIGT GOLV
OM INTE ANNAT ANGES

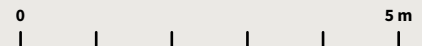

Skala 1:100, 1 cm = 1 meter (A4)

Lägenhetsbeskrivning
datum 2021-04-19

Rätt till ändringar förbehålles
Arkitekt: Arkitektbyrå Design

Areor uppmätta enligt SS 02 10 53
Ytangivelser är preliminära