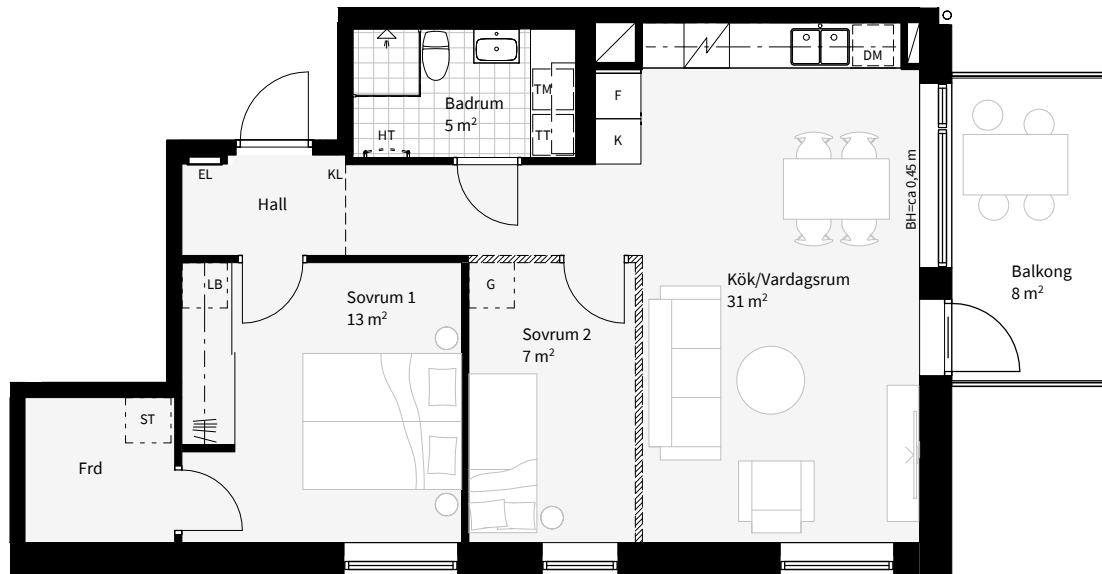


3  
ROK

## STORLEK

66 - 86 m<sup>2</sup>

Peab Bostad reserverar sig för ev. prisjusteringar och ändringar då ritningen är framtagen i ett tidigt skede.

Exempel visar storlek 66 m<sup>2</sup>

**Prisexempel**  
3 RoK, 66 kvm  
Avgift ca: 4 700 kr  
Pris fr. 2 100 000 kr

K	KYLSKÅP	M	MIKROVÅGSUGN I ÖVERSKÅP	TM	TVÄTTMASKIN	LB	INREDNING LINNEBACKAR	RH	RUMSHÖJD = ca 2,5 m OM INGET ANNAT ANGES
F	FRYS	M/U	MIKRO OCH UGN I HÖGSKÅP	TT	TORKTUMLARE	ST	INREDNING STÅD	BH	BRÖSTNINGSHÖJD = ca 0,66 m OM INGET ANNAT ANGES
K/F	KYL/FRYS	H	HÖGSKÅP	KM	KOMBIMASKIN	G	GARDEROBSINREDNING	HT	HANDDUKSTORK, PLACERING VID TILLVAL
⚡	HÅLL	G	GARDEROB	ST	STÄDSKÅP	FTX	VENTILATIONSAGGREGAT	FS	FÖRDELARSKÅP
DM	DISKMASKIN	L	LINNESKÅP	⚡	SCHAKT	////	FRÅNVALSVÄGG	EL	EL- / MEDIASKÅP
						----	TILLVALSVÄGG	KL	TILLVAL KLINKER

Datum: 2022-07-01  
Arkitekt: JKAB Arkitekter

Rätt till ändringar förbehålles

Areor uppmätta enligt SS 02 10 53  
Ytangivelser är preliminära

0 5m  
Skala 1:100, 1cm=1 meter (A4)

Tillsammans  
hittar vi hem

**PEAB**  
Peab Bostad