



4
ROK

STORLEK

86 - 117 m² Peab Bostad reserverar sig för ev. prisjusteringar och ändringar då ritningen är framtagen i ett tidigt skede.

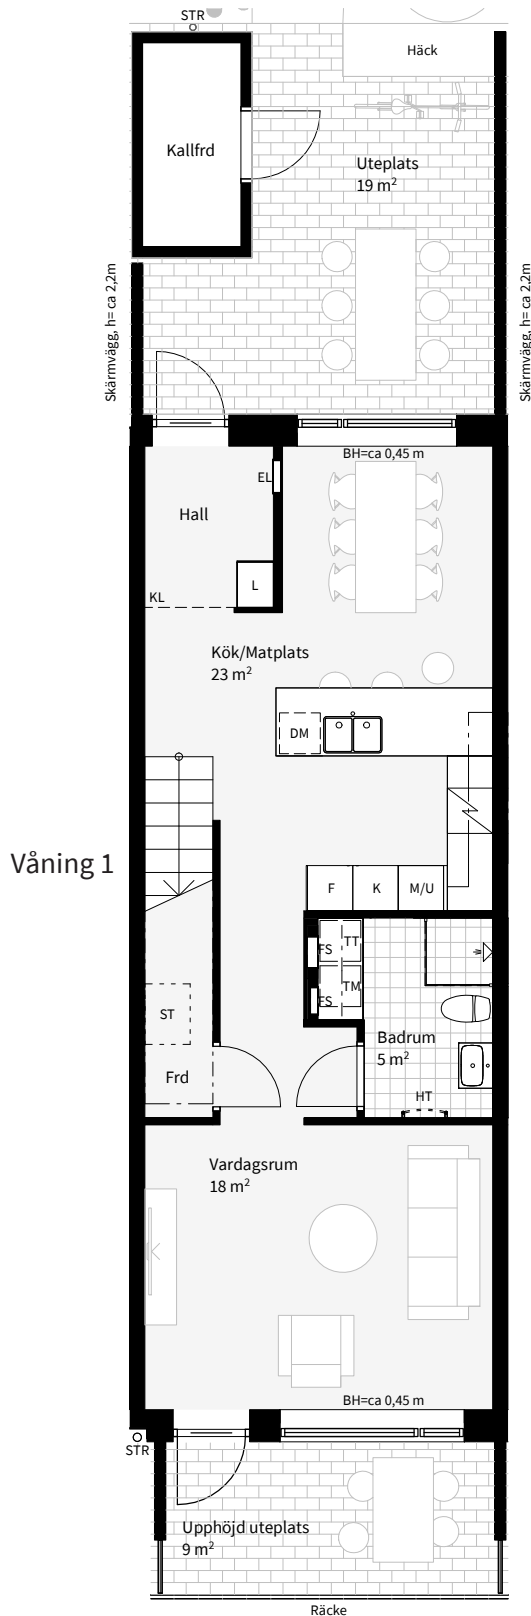

Prisexempel
Radhus 117 kvm
Avgift ca: 7 000 kr
Pris fr. 3 500 000 kr

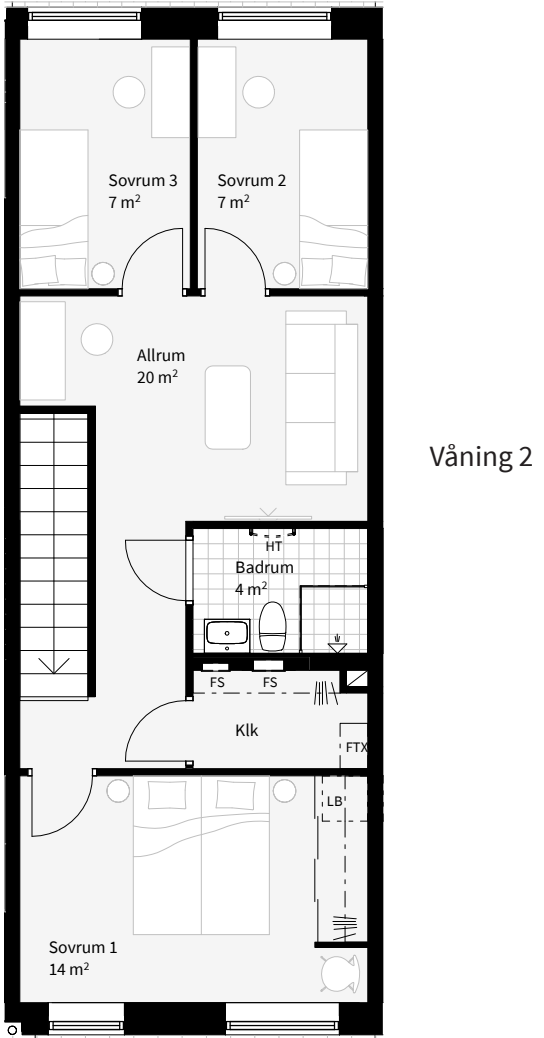

Exempel visar storlek 117 m²
För teckenförklaring se nästa sida.



Tillsammans
hittar vi hem

4
ROK

STORLEK

86 - 117 m² Peab Bostad reserverar sig för ev. prisjusteringar och ändringar då ritningen är framtagen i ett tidigt skede.

K	KYLSKÅP	M	MIKROVÅGSUGN I ÖVERSKÅP	TM	TVÄTTMASKIN	LB	INREDNING LINNEBACKAR	RH	RUMSHÖJD = ca 2,5 m OM INGET ANNAT ANGES
F	FRYS	M/U	MIKRO OCH UGN I HÖGSKÅP	TT	TORKTUMLARE	ST	INREDNING STÄD	BH	BRÖSTNINGSHÖJD = ca 0,66 m OM INGET ANNAT ANGES
K/F	KYL/FRYS	H	HÖGSKÅP	KM	KOMBIMASKIN	G	GARDEROBSINREDNING	HT	HANDDUKSTORK, PLACERING VID TILLVAL
	HÄLL	G	GARDEROB	ST	STÄDSKÅP	FTX	VENTILATIONSAGGREGAT	FS	FÖRDELARSKÅP
DM	DISKMASKIN	L	LINNESKÅP		SCHAKT	////	FRÄNVALSVÄGG	EL	EL- / MEDIASKÅP
						----	TILLVALSVÄGG	KL	TILLVAL KLINKER

Datum: 2022-07-01
Arkitekt: JKAB Arkitekter

Rätt till ändringar förbehålles

Areor uppmätta enligt SS 02 10 53
Ytangelser är preliminära

0 5m
Skala 1:100, 1cm=1 meter (A4)

Tillsammans
hittar vi hem