


1
ROK

STORLEK

35 m²

Peab Bostad reserverar sig för eventuella ändringar då ritningen är framtagen i ett tidigt skede.

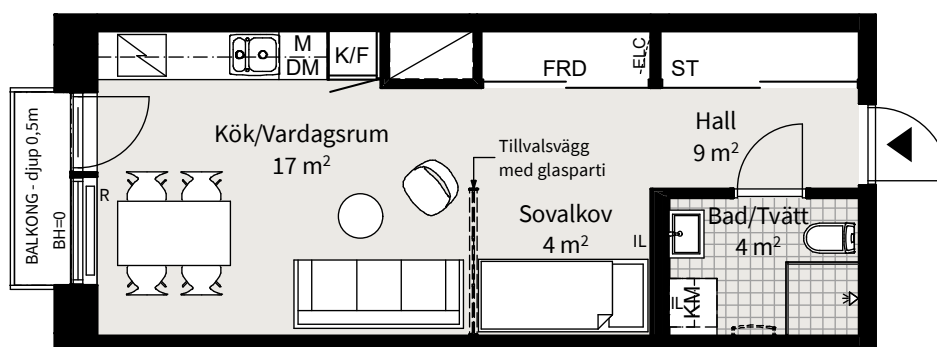

K KYLSKÅP	M MIKROVÅGSUGN I VÄGGSKÅP	HS HÖGSKÅP	SCHAKT	IL INSPEKTIONSLUCKA VVS, PRELIMINÄR PLACERING
F FRY	M/U MIKROVÅGS- OCH INBYGGNADSUGN	TM TVÄTTMASKIN	UNDERTAK	R GOLVSTÅENDE, LÅG RADIATOR
K/F KYL/FRYS	G GARDEROB	TT TORKTUMLARE	HANDUKSTORK, PLACERING VID TILLVAL. ORIGINAL I PENTHOUSE	FRD LÄGENHETSFÖRRÅD
HÄLL	L LINNESKÅP	KM KOMBIMASKIN	L/ST SKJUTDÖRRSGARDEROB MED DEL INREDD FÖR LINNE-/STÄDFÖRVARING	RH RUMSHÖJD=2,5m OM INTE ANNAT ANGES
DM DISKMASKIN	ST STÄDSKÅP	ELC EL- OCH MEDIACENTRAL		BH BRÖSTNINGHÖJD=0,7m OM INTE ANNAT ANGES

Datum: 2021-xx-xx

Rätt till ändringar förbehålles
Arkitekt: FOJABAreor uppmätta enligt SS 02 10 53
Ytangivelser är preliminära

0 5m

Skala 1:100, 1 cm=1 meter (A4)

Tillsammans
hittar vi hem

PEAB

Peab Bostad