


3
ROK

STORLEK

66 m²

Peab Bostad reserverar sig för eventuella ändringar då ritningen är framtagen i ett tidigt skede.

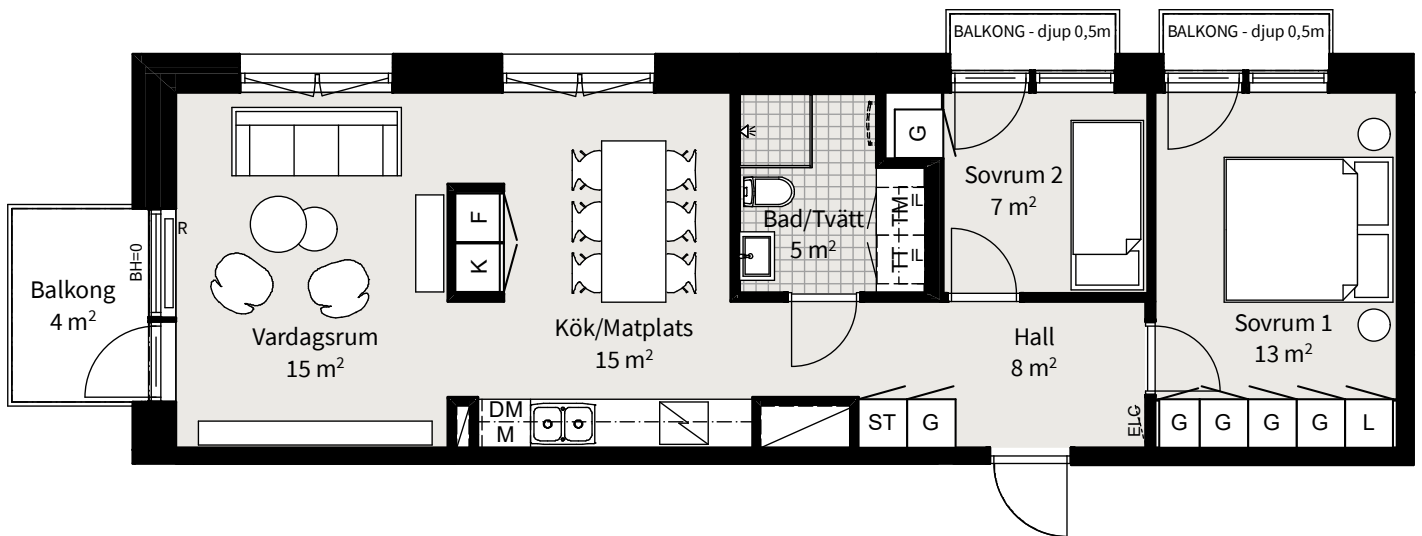

KYLSKÅP	MIKROVÅGSUGN I VÄGGSKÅP	HÖGSKÅP	SCHAKT	INSPEKTIONSLUCKA VVS, PRELIMINÄR PLACERING
FRYS	MIKROVÅGS- OCH INBYGGNADSUGN	TVÄTTMASKIN	UNDERTAK	GOLVSTÅENDE, LÅG RADIATOR
KYL/FRYS	GARDEROB	TORKTUMLARE	HANDUKSTORK, PLACERING VID TILLVAL. ORIGINAL I PENTHOUSE	LÄGENHETSFÖRRÅD
HÅLL	LINNESKÅP	KOMBIMASKIN	SKJUTDÖRRSGARDEROB MED DEL INREDD FÖR LINNE-/STÄDFÖRVARING	RUMSHÖJD=2,5m OM INTE ANNAT ANGES
DISKMASKIN	STÄDSKÅP	EL- OCH MEDIACENTRAL		BRÖSTNINGHÖJD=0,7m OM INTE ANNAT ANGES

Datum: 2021-xx-xx

Rätt till ändringar förbehålles
Arkitekt: FOJABAreor uppmätta enligt SS 02 10 53
Ytangivelser är preliminära

0 5m

Skala 1:100, 1 cm=1 meter (A4)

Tillsammans
hittar vi hem

PEAB

Peab Bostad