
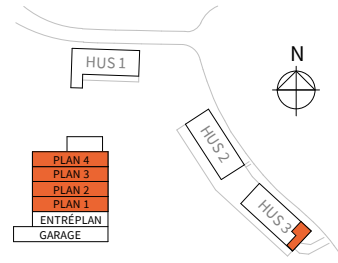


4

ROK

Hus	Plan	Storlek	Lägenhet
3	1-4	92 m <sup>2</sup>	F-1101, F-1201, F-1301, F-1401

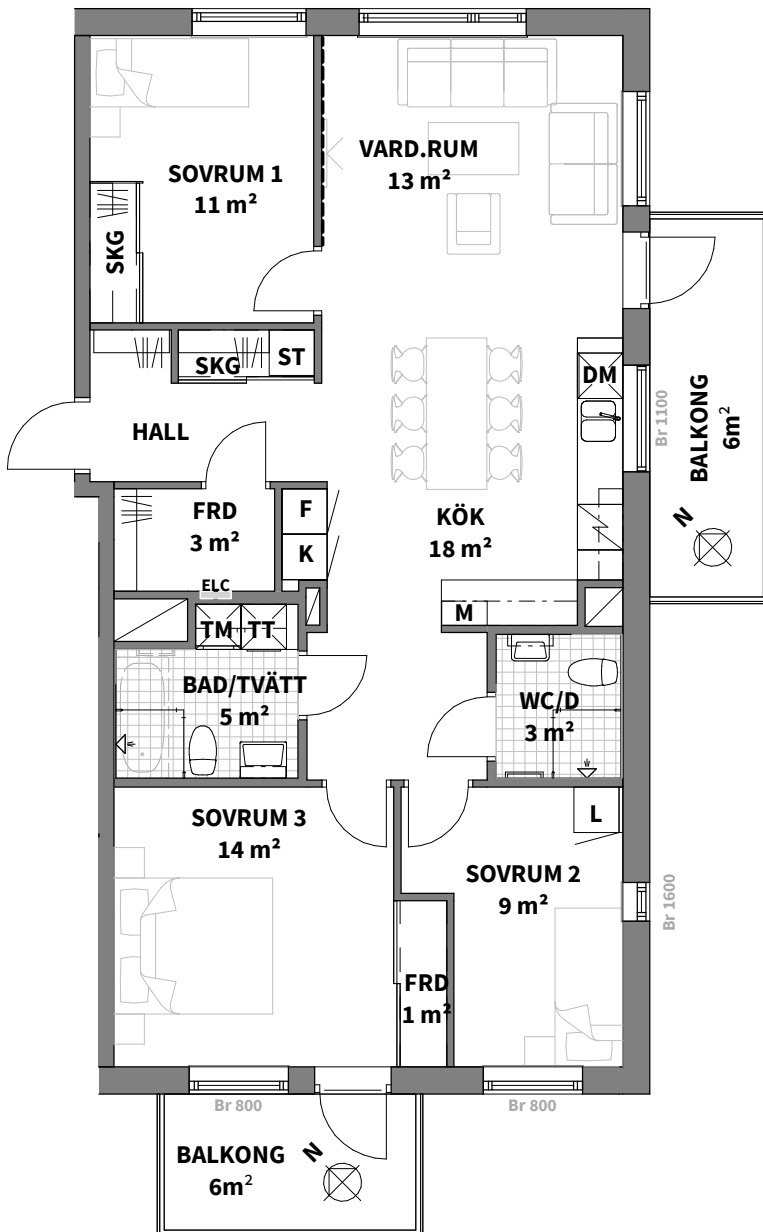

ORIENTERINGSFIGUR

<b>K/F</b> KYL/FRYS	<b>SKG</b> SKJUTDÖRRS-GARDEROB
<b>K</b> KYL	<b>F</b> FRYS
<b>M</b> MIKROVÅGSUGN	KAPPHYLLA
SPISHÄLL & INBYGGNADSUGN	<b>ELC</b> EL- & MEDIACENTRAL
<b>DM</b> DISKMASKIN	DUSCHPLATS INK. DUSCHVÄGG
<b>G</b> GARDEROB	SCHAKT
<b>L</b> LINNESKÅP	HANDDUKSTORK
<b>ST</b> STÄDSKÅP	HANDDUKSTORK, TILLVAL
<b>TM</b> TVÄTTMASKIN	BADKAR, TILLVAL
<b>TT</b> TORKTUMLARE	DUSCHVÄGG
<b>KM</b> KOMBIMASKIN	FÖRSTÄRKT VÄGG FÖR TV UPPHÄNGNING
<b>BR</b> ANGER BRÖSTNINGSHÖJD*	SKÄRMVÄGG UTEPLATS HÖJD ENLIGT PLANR.
*OBS: BRÖSTNINGSHÖJD = 600mm ÖVER FÄRDIGT GOLV OM INTE ANNAT ANGES	SKÄRMVÄGG I FROSTAT GLAS. HÖJD ENLIGT PLANRITNING.
RUMSHÖJD CA 2,5m ÖVER FÄRDIGT GOLV OM INTE ANNAT ANGES	TRALL PÅ BALKONG*
FÖRRÅD INOM LÄGENHET	*ÖVR. BALKONGER: BETONG
BÄNKSKIVA OCH SKÅP OVAN TM/TT/KM	BETONGPLATTOR PÅ UTEPLATS
	KLINKER I HYGIENRUM, ÖVERSKÅP

0 5m

Skala 1:100, 1 cm = 1 meter (A4)

Lägenhetsbeskrivning datum 2022-05-13  
Rätt till ändringar förbehålles

Areor uppmätta enligt SS 021053  
Ytangivelser är preliminära  
Arkitekter: Studio Ekberg