


Två rum och kök, 57 m²

Brf Gripen

VÅNING 11, 12, 13 (våning 1, 2 och 3)

LÄGENHET F-1101, F-1201, F-1301


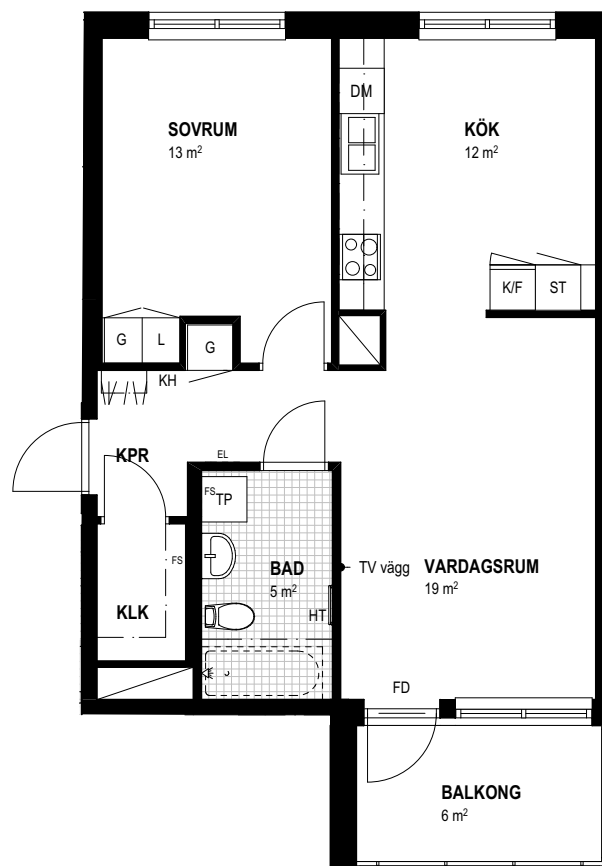


SKALA 1:100



TECKENFÖRKLARINGAR

F	Frys	ST	Städsåp	BH	Bröstningshöjd	FB	Fransk balkong
K	Kyl	TM	Tvättmaskin	RH	Rumshöjd	FD	Fönsterdörr
K/F	Kombinerad kyl och frys	TT	Torktumlare	KLK	Klädkammare	EL	El central
○ ○	Spis	TP	TM+TT placerade på varandra	KPR	Kapprum	HT	Handdukstork som tillval *
DM	Diskmaskin	□	Klinkergolv	KH	Kapphylla	FS	Fördelarskåp värme/vatten
G	Garderob	□	Diskbänk		Ovanliggande balkong		
L	Linneskåp	■	Schakt		Badkar som tillval		
H	Högsåp	○	Handfat med kommod		Loft med steg, tillval		
⌋	Dusch	UV	Utrymningsväg		Tillvalsvägg/dörr		

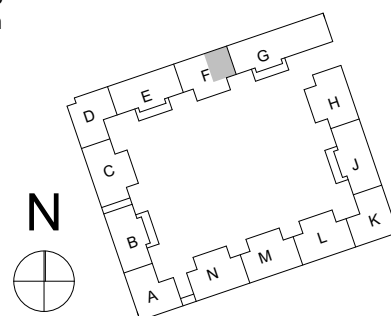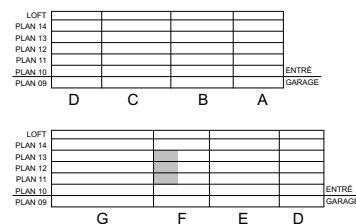

*RH Rumshöjd ca 2500 mm där inget annat anges.

*I Wc/D ingen kommod, endast handfat

*BH Bröstningshöjd på fönster 700 mm där inget annat anges

*HT som standard i bad mot yttervägg

Lägenhetsytor är avrundade till hela meter

TENGBOM

LÄGENHETSBEKRIVNING DATUM 2017-04-28

Rätt till ändringar förbehålles