



3
ROK

Hus	Plan	Storlek	Lägenhet
3	1-4	77 m ²	F-1103, F1203, F-1303, F-1403

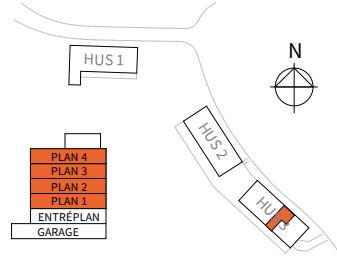

ORIENTERINGSFIGUR

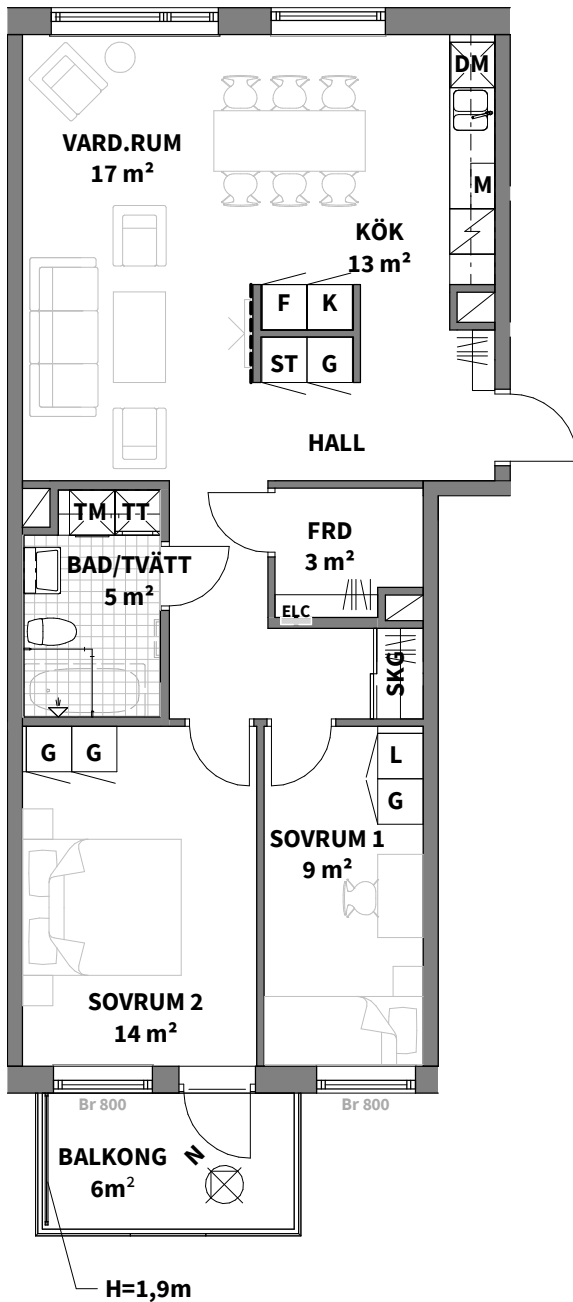

K/F	KYL/FRYS	SKG	SKJUTDÖRRS-GARDEOB
K	KYL	F	FRYS
M	MIKROVÅGSUGN		KAPPHYLLA
	SPISHÄLL & INBYGGNADSUGN	ELC	EL- & MEDIACENTRAL
DM	DISKMASKIN		DUSCHPLATS INK. DUSCHVÄGG
G	GARDEOB		SCHAKT
L	LINNESKÅP		HANDDUKSTORK
ST	STÄDSKÅP		HANDDUKSTORK, TILLVAL
TM	TVÄTTMASKIN		BADKAR, TILLVAL
TT	TORKTUMLARE		DUSCHVÄGG
KM	KOMBIMASKIN		FÖRSTÄRKT VÄGG FÖR TV UPPHÄNGNING
BR	ANGER BRÖSTNINGSHÖJD*		SKÄRMVÄGG UTEPLATS HÖJD ENLIGT PLANR.
*OBS: BRÖSTNINGSHÖJD = 600mm ÖVER FÄRDIGT GOLV OM INTE ANNAT ANGES			SKÄRMVÄGG I FROSTAT GLAS. HÖJD ENLIGT PLANRITNING.
RUMSHÖJD CA 2,5m ÖVER FÄRDIGT GOLV OM INTE ANNAT ANGES			TRALL PÅ BALKONG*
FÖRRÅD INOM LÄGENHET			*ÖVR. BALKONGER: BETONG
BÄNKSKIVA OCH SKÅP OVAN TM/TT/KM			BETONGPLATTOR PÅ UTEPLATS
			KLINKER I HYGIENRUM, ÖVERSKÅP

0 5m

Skala 1:100, 1 cm = 1 meter (A4)

Lägenhetsbeskrivning Areor uppmätta enligt SS 021053
datum 2022-05-13 Ytangelser är preliminära
Rätt till ändringar förbehålles Arkitekter: Studio Ekberg