
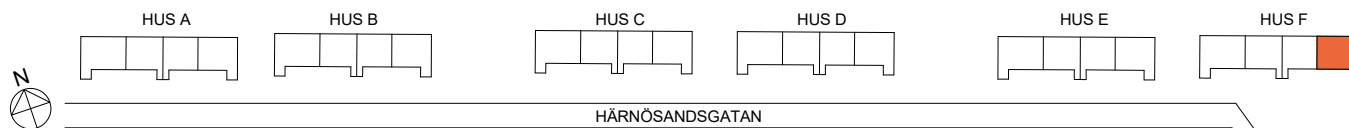


# 4 ROK, 83 m<sup>2</sup>

BRF IRIS, ÄRRARPS ÄNGAR

VÄNING 1

LÄGENHET F1001

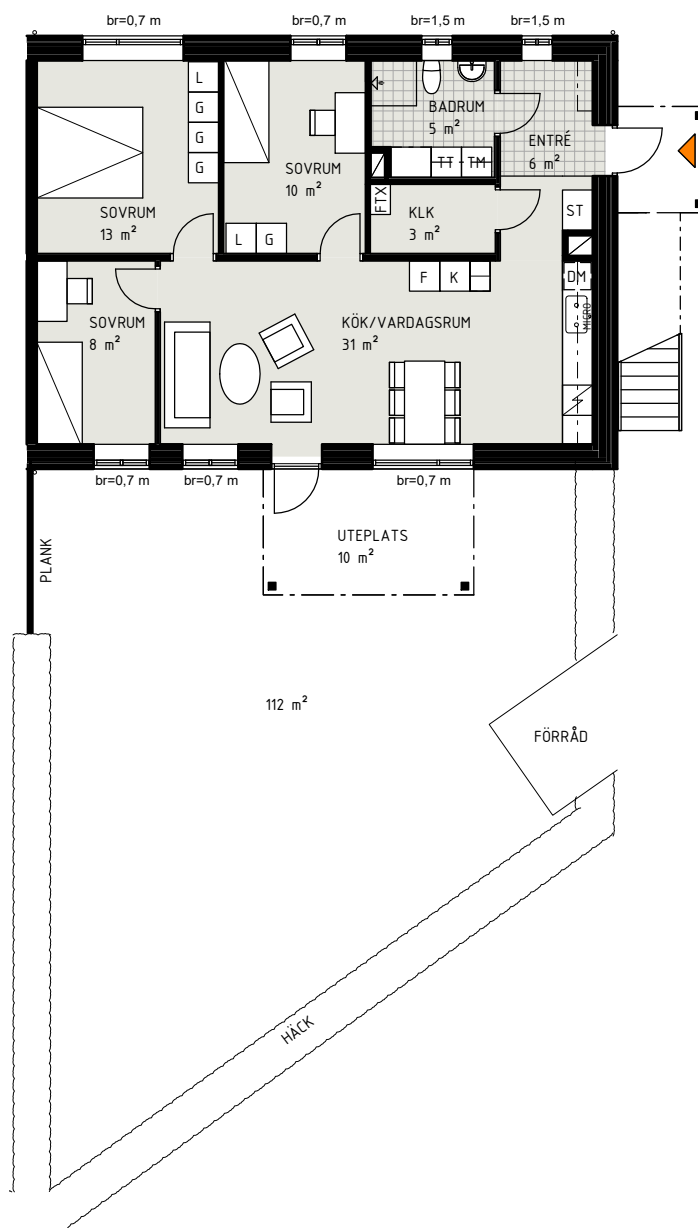

## TECKENFÖRKLARING

|          |            |    |             |     |  |
|----------|------------|----|-------------|-----|--|
| K        | KYL        | TM | TVÄTTMASKIN | FTX | FRÄN- OCH TILLUFTSVENTILATION MED VÄRMEVÄXLARE |
| F        | FRYS       | TT | TORKTUMLARE | FRD | FÖRRÅD   |
| DM       | DISKMASKIN | L  | LINNESKÅP   | KLK | KLÄDKAMMARE                                    |
| SPISHÄLL |            | ST | STÄDSKÅP    | BR  | BRÖSTNINGSHÖJD FÖNSTER METER                   |

Storlek och utformning av tomterna skiljer sig åt mellan husen. Se situationsplan.

Skala 1:150 (A4)  
0 5 m

2019-01-22 Med reservation för ändringar

