

Brf 5-öre Oxelösund

Översikter och planlösningar Hus B




Översikt, plan 9

Hus B




Översikt, plan 10

Hus B

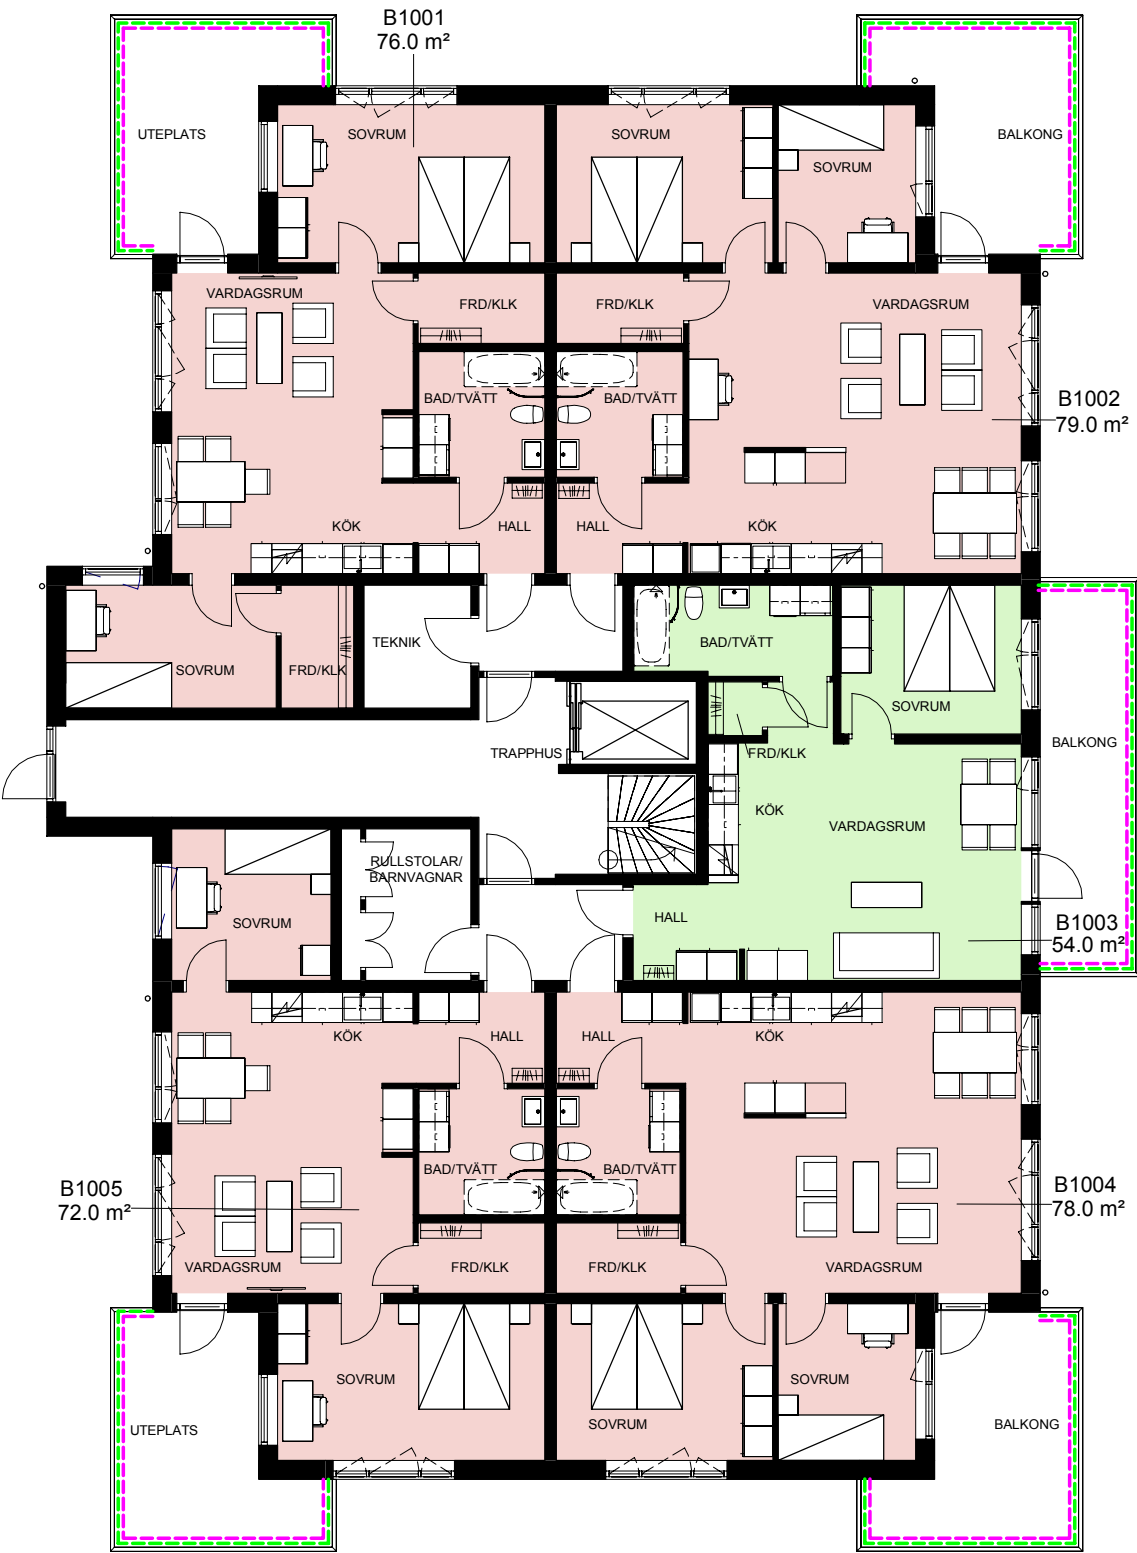


Översikt, plan 11

Hus B

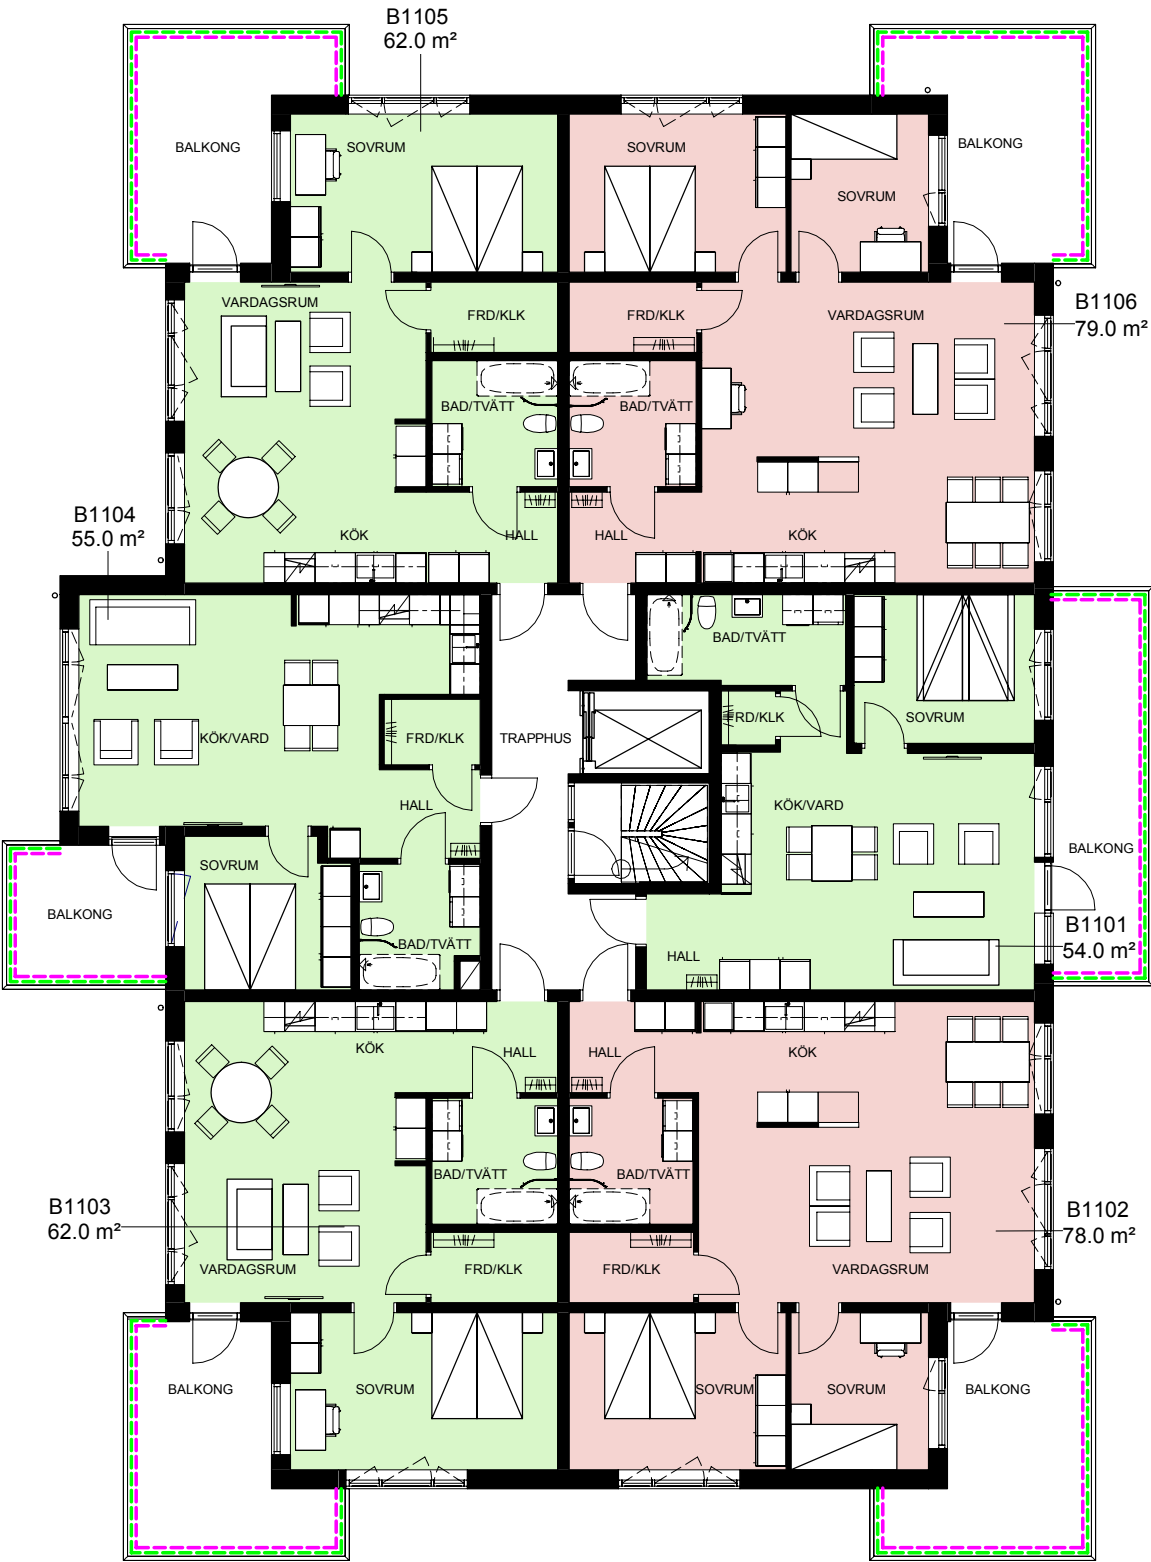


Översikt, plan 12

Hus B

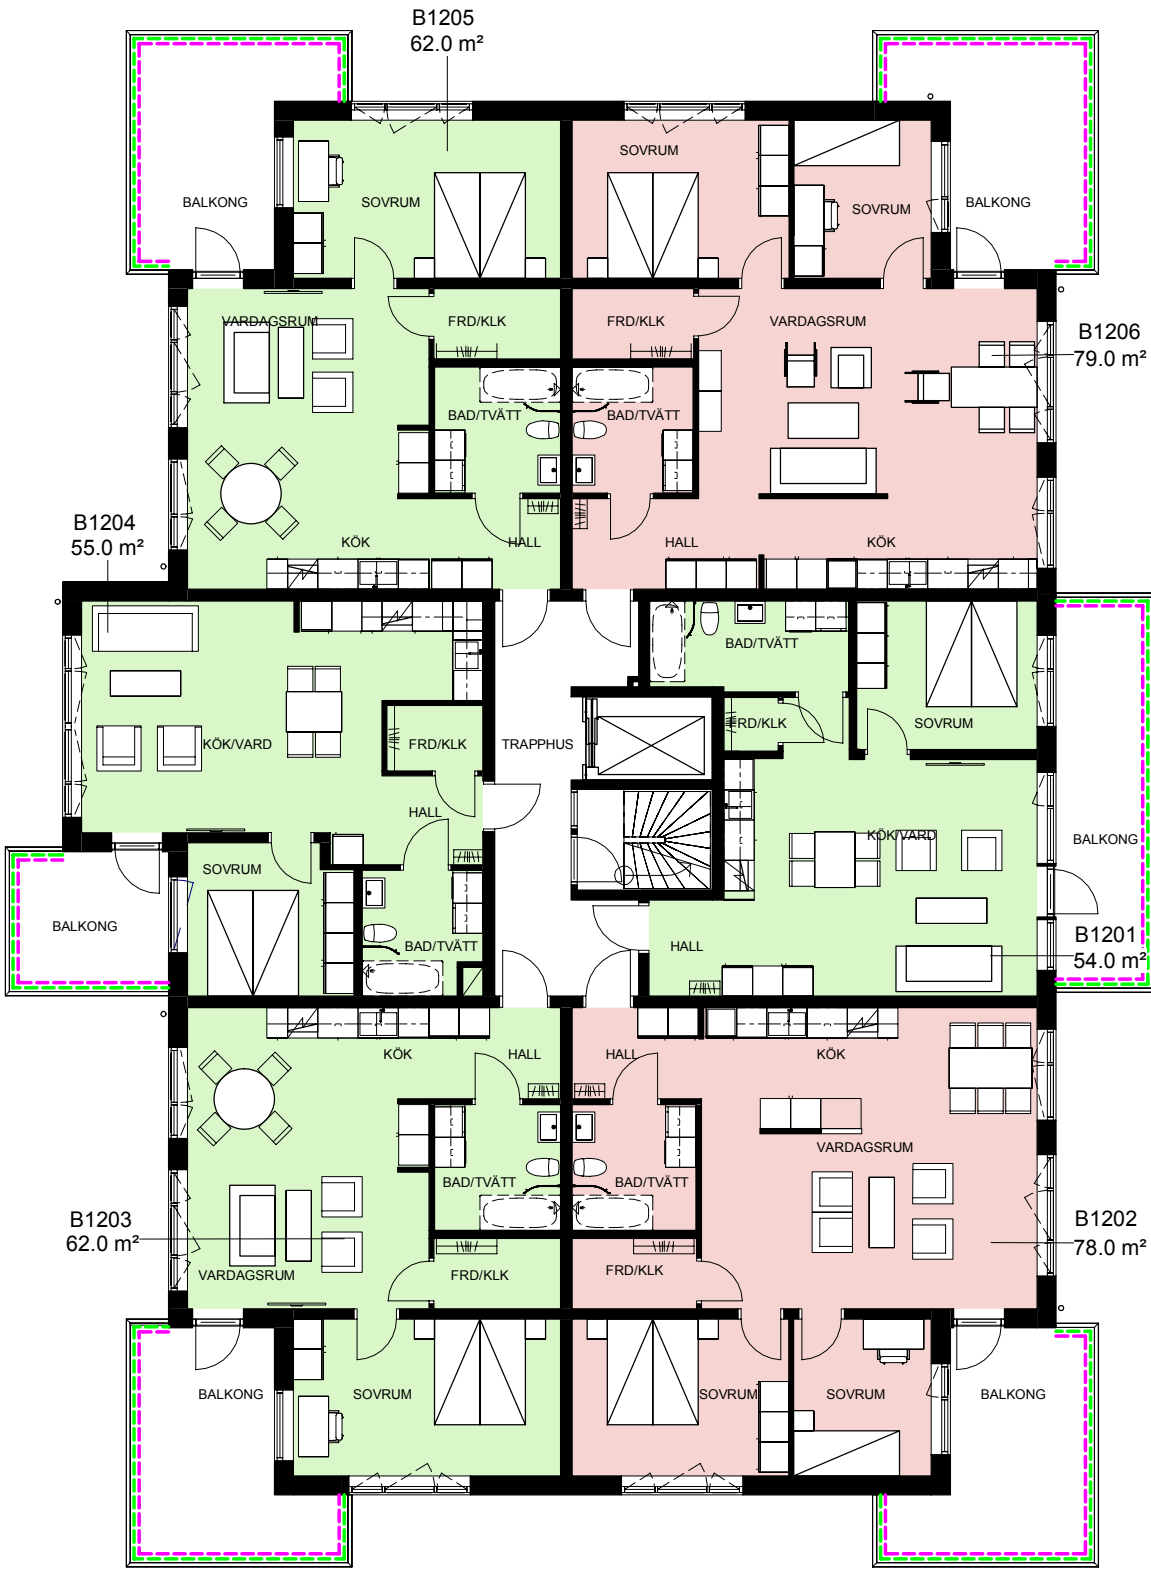

Översikt, plan 13


Hus B

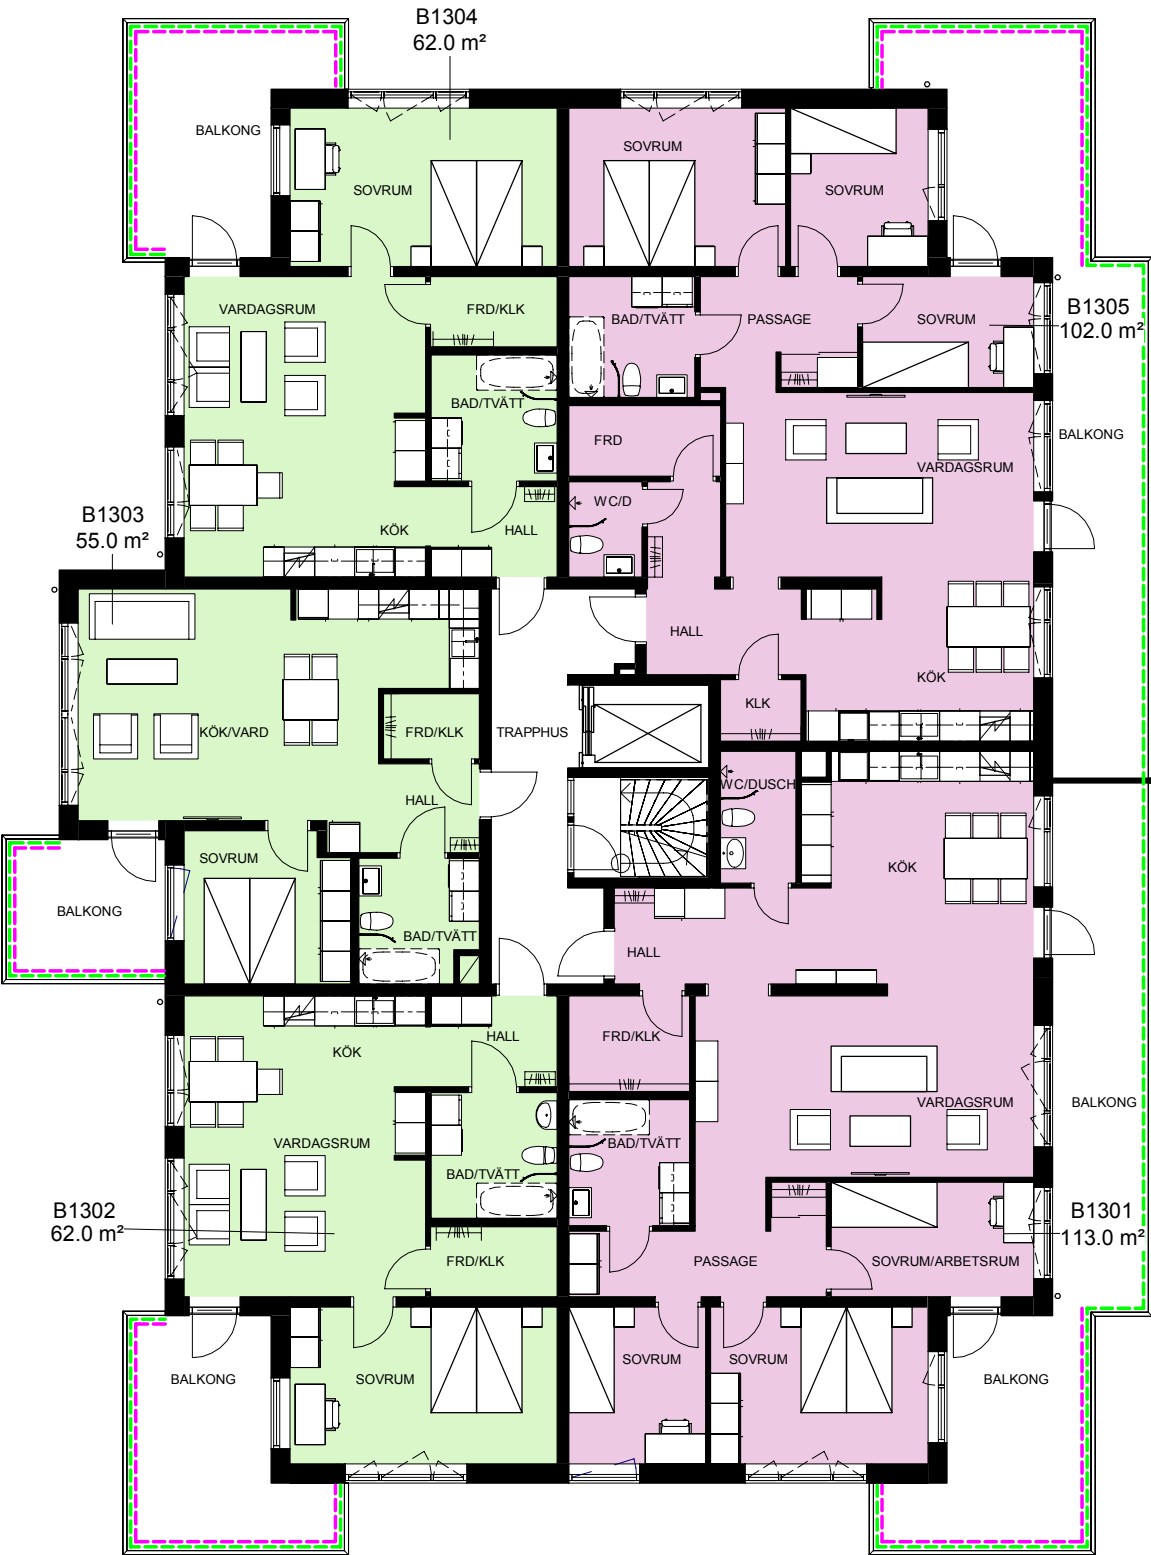

Två rum och kök, 54,0 m²

BRF 5-öre

Lgh B-0901, B-1003, B-1101, B-1201

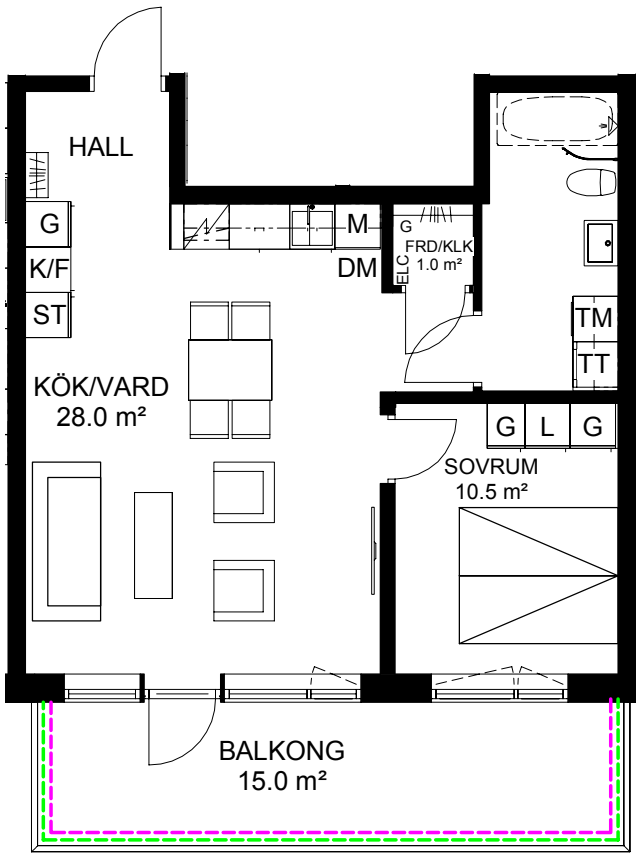

SKALA 1:100




Med reservation för tryckfel och ändringar, ytangivelser är preliminära

TECKENFÖRKLARING

- | | | | |
|-----------|---------------------|------------|------------------------------------|
| K | Kyl | TT | Torktumlare |
| F | Frys | G | Garderob |
| K/F | Kyl/Frys | L | Linneskåp |
| M/U | Ugn/Micro i högskåp | ST | Städsåp |
| Induktion | Induktionshäll | M | Micro i väggskåp/ugn under häll |
| DM | Diskmaskin | Kapphylla | Kapphylla |
| Duschvägg | Duschvägg | Hyllsystem | Hyllsystem med hylla och klädstång |
| KM | Kombimaskin | Badkar | Badkar (tillval) |
| TM | Tvättmaskin | | |
| HS | Högsåp | | |

LOKALISERINGSFIGUR

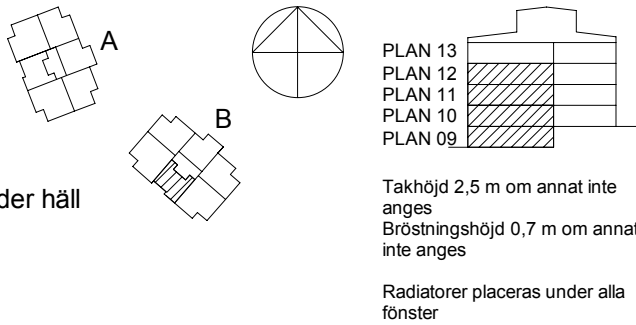


Takhöjd 2,5 m om annat inte anges
Bröstningshöjd 0,7 m om annat inte anges
Radiatore placeras under alla fönster


Två rum och kök, 55,0 m²

BRF 5-öre

Lgh B-1104, B-1204, B-1303

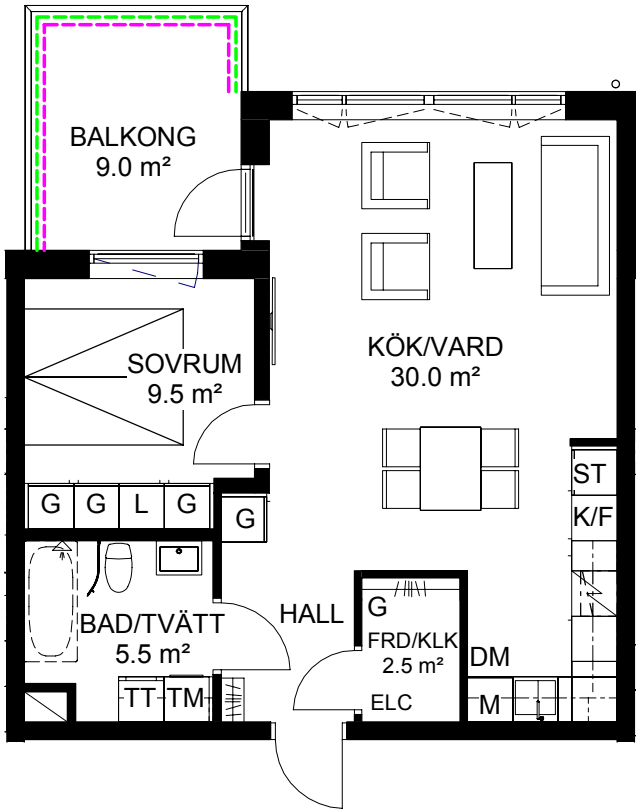

SKALA 1:100

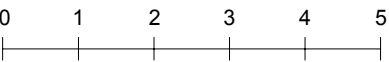


Med reservation för tryckfel och ändringar, ytangivelser är preliminära

TECKENFÖRKLARING

- | | | | |
|-----------|---------------------|------------|------------------------------------|
| K | Kyl | TT | Torktumlare |
| F | Frys | G | Garderob |
| K/F | Kyl/Frys | L | Linneskåp |
| M/U | Ugn/Micro i högskåp | ST | Städsåp |
| Induktion | Induktionshäll | M | Micro i väggskåp/ugn under häll |
| DM | Diskmaskin | Kapphylla | Kapphylla |
| Duschvägg | Duschvägg | Hyllsystem | Hyllsystem med hylla och klädstång |
| KM | Kombimaskin | Badkar | Badkar (tillval) |
| TM | Tvättmaskin | | |
| HS | Högsåp | | |

LOKALISERINGSFIGUR

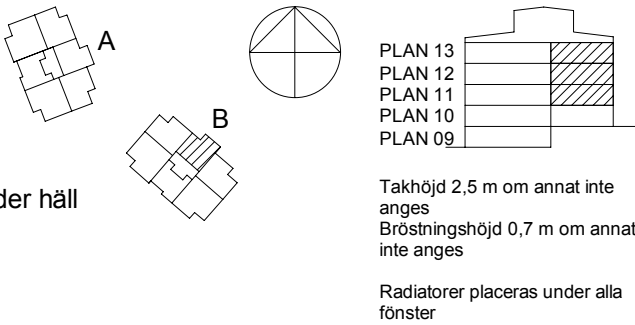


Takhöjd 2,5 m om annat inte anges
Bröstningshöjd 0,7 m om annat inte anges
Radiatore placeras under alla fönster

Två rum och kök, 62,0 m²

BRF 5-öre

Lgh B-1103, B-1203, B-1302

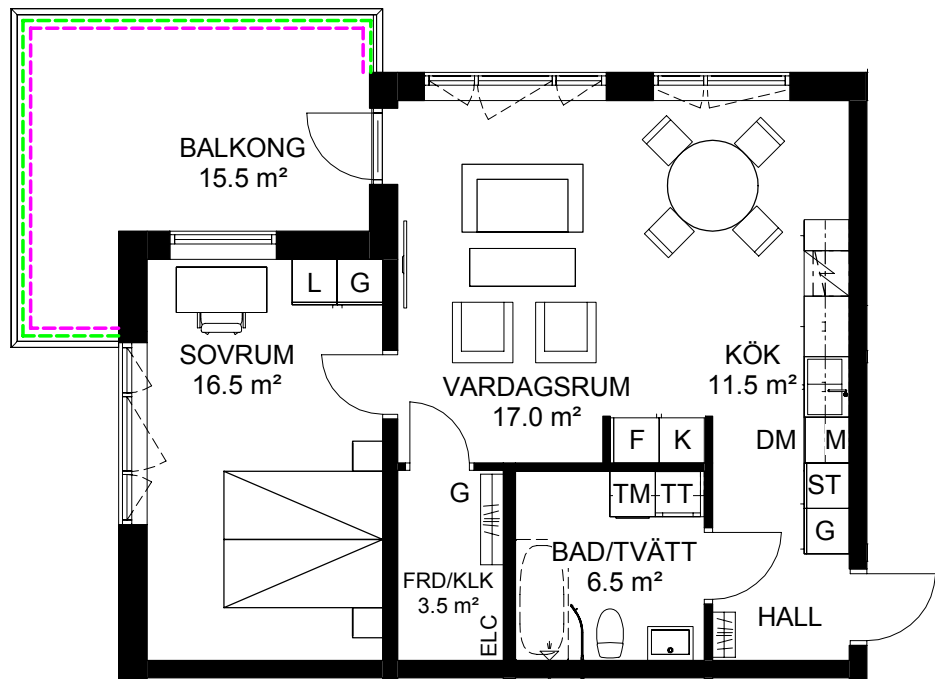

SKALA 1:100



Med reservation för tryckfel och ändringar, ytangivelser är preliminära


TECKENFÖRKLARING

- K Kyl
- F Frys
- K/F Kyl/Frys
- M/U Ugn/Micro i högskåp
- Induktionshäll
- DM Diskmaskin
- Duschvägg
- KM Kombimaskin
- TM Tvättmaskin
- HS Högskåp

- TT Torktumlare
- G Garderob
- L Lanneskåp
- ST Städsåp
- M Micro i väggskåp/ugn under håll
- Kapphylla
- Hyllsystem med hylla och klådstång
- Badkar (tillval)

TILLVAL BALKONGER


LOKALISERINGSFIGUR

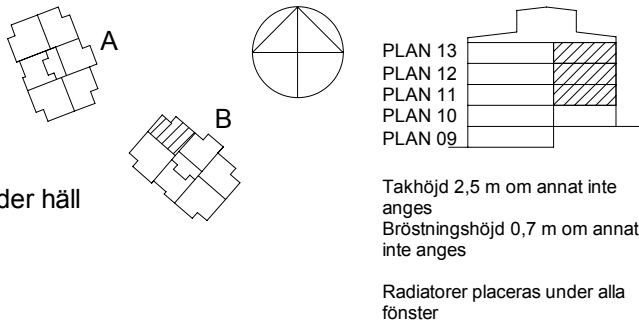


Två rum och kök, 62,0 m²

BRF 5-öre

Lgh B-1105, B-1205, B-1304

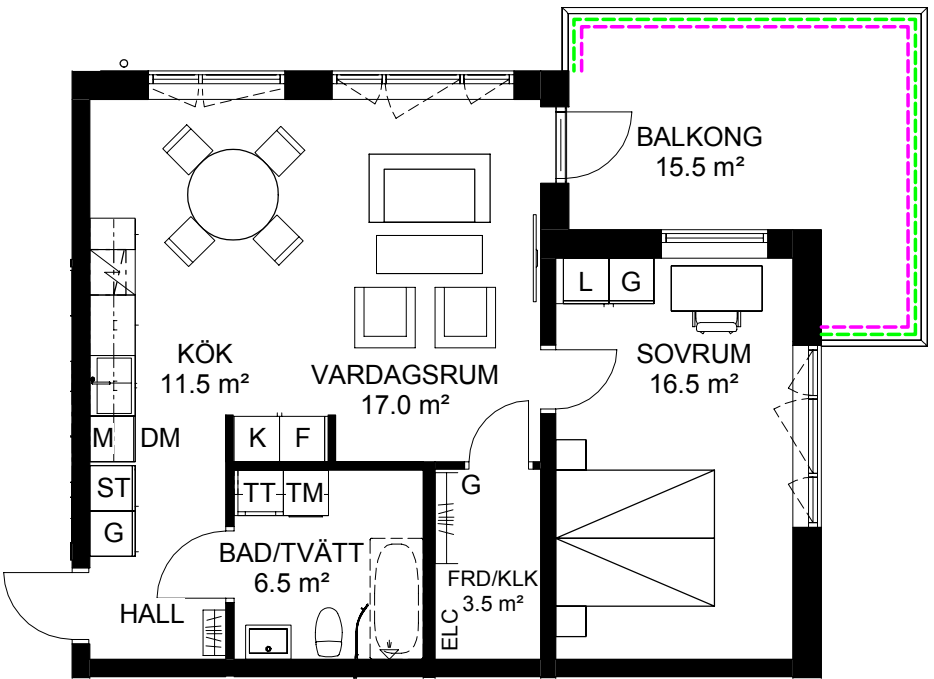

SKALA 1:100

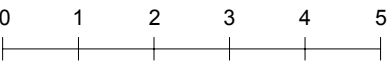


Med reservation för tryckfel och ändringar, ytangivelser är preliminära

TECKENFÖRKLARING

- K Kyl
- F Frys
- K/F Kyl/Frys
- M/U Ugn/Micro i högskåp
- Induktionshäll
- DM Diskmaskin
- Duschvägg
- KM Kombimaskin
- TM Tvättmaskin
- HS Högskåp


- TT Torktumlare
- G Garderob
- L Lanneskåp
- ST Städsåp
- M Micro i väggskåp/ugn under håll
- Kapphylla
- Hyllsystem med hylla och klådstång
- Badkar (tillval)

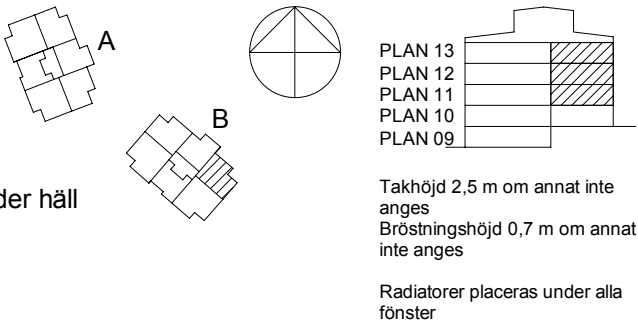

Tre rum och kök, 72,0 m²

BRF 5-öre

Lgh B-1005

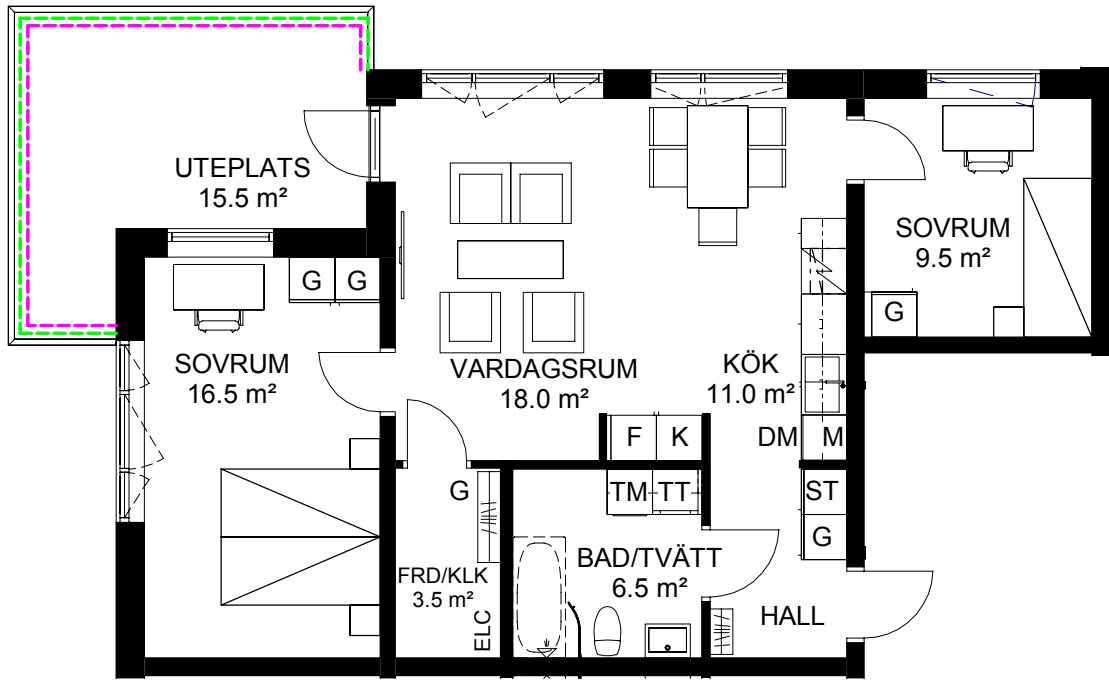

SKALA 1:100




Med reservation för tryckfel och ändringar, ytangivelser är preliminära

TECKENFÖRKLARING

K	Kyl	TT	Torktumlare
F	Frys	G	Garderob
K/F	Kyl/Frys	L	Linneskåp
M/U	Ugn/Micro i högskåp	ST	Städsåp
Induktion	Induktionshäll	M	Micro i väggskåp/ugn under häll
DM	Diskmaskin	Kapphylla	Kapphylla
Duschvägg	Duschvägg	Hyllsystem med hylla och klädstång	Hyllsystem med hylla och klädstång
KM	Kombimaskin	Badkar (tillval)	Badkar (tillval)
TM	Tvättmaskin		
HS	Högskåp		

LOKALISERINGSFIGUR

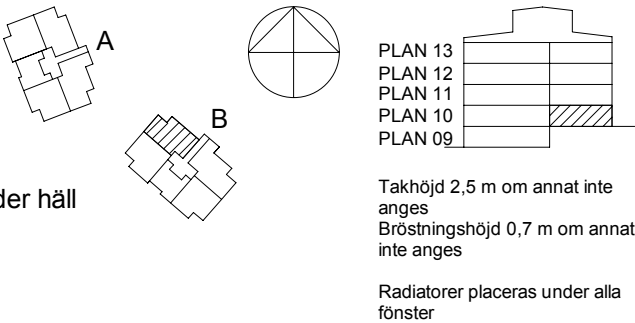


Takhöjd 2,5 m om annat inte anges
Bröstningshöjd 0,7 m om annat inte anges
Radiatorer placeras under alla fönster

Tre rum och kök, 76,0 m²

BRF 5-öre

Lgh B-1001

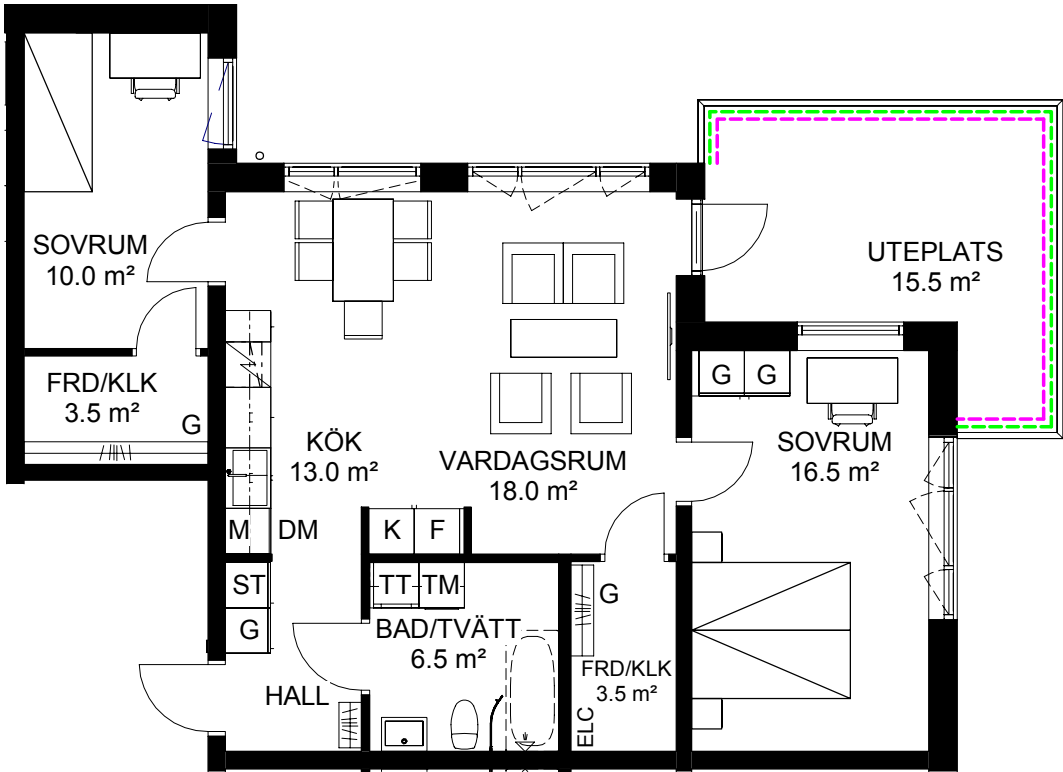


SKALA 1:100



Med reservation för tryckfel och ändringar, ytangivelser är preliminära

TECKENFÖRKLARING

K	Kyl	TT	Torktumlare
F	Frys	G	Garderob
K/F	Kyl/Frys	L	Linneskåp
M/U	Ugn/Micro i högskåp	ST	Städsåp
Induktion	Induktionshäll	M	Micro i väggskåp/ugn under häll
DM	Diskmaskin	Kapphylla	Kapphylla
Duschvägg	Duschvägg	Hyllsystem med hylla och klädstång	Hyllsystem med hylla och klädstång
KM	Kombimaskin	Badkar (tillval)	Badkar (tillval)
TM	Tvättmaskin		
HS	Högskåp		


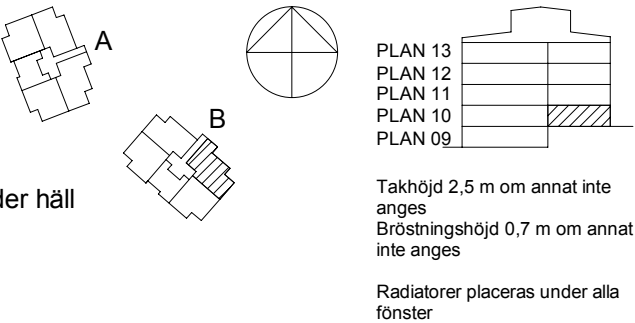


Takhöjd 2,5 m om annat inte anges
Bröstningshöjd 0,7 m om annat inte anges
Radiatorer placeras under alla fönster

Tre rum och kök, 78,0 m²

BRF 5-öre

Lgh B-0902, B-1004, B-1102, B-1202

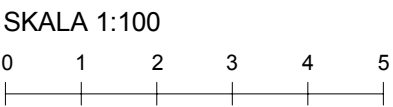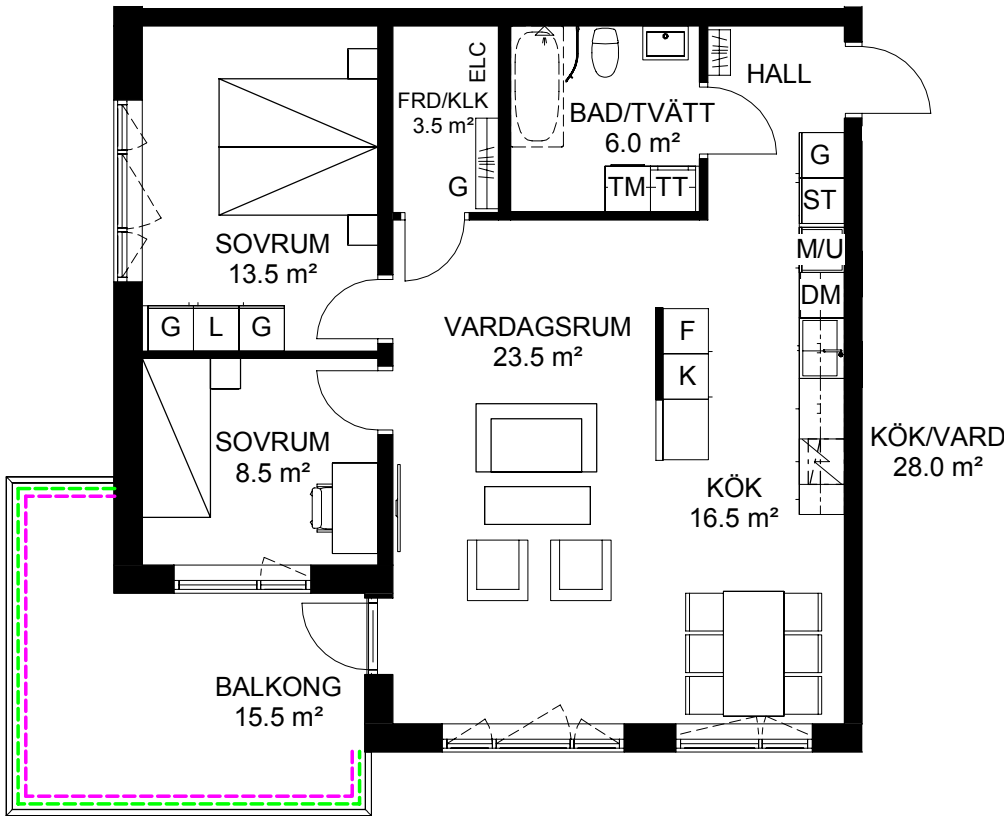


Med reservation för tryckfel och ändringar, ytangivelser är preliminära

TECKENFÖRKLARING

- | | | | |
|-----------|---------------------|------------|------------------------------------|
| K | Kyl | TT | Torktumlare |
| F | Frys | G | Garderob |
| K/F | Kyl/Frys | L | Linneskåp |
| M/U | Ugn/Micro i högskåp | ST | Städsåp |
| Induktion | Induktionshäll | M | Micro i väggskåp/ugn under häll |
| DM | Diskmaskin | Kapphylla | Kapphylla |
| Duschvägg | Duschvägg | Hyllsystem | Hyllsystem med hylla och klädstång |
| KM | Kombimaskin | Badkar | Badkar (tillval) |
| TM | Tvättmaskin | | |
| HS | Högsåp | | |

LOKALISERINGSFIGUR


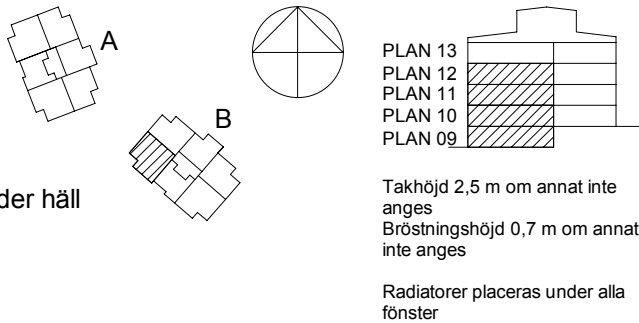


Takhöjd 2,5 m om annat inte anges
Bröstningshöjd 0,7 m om annat inte anges
Radiatore placeras under alla fönster

Tre rum och kök, 79,0 m²

BRF 5-öre

Lgh B-1002, B-1106, B-1206

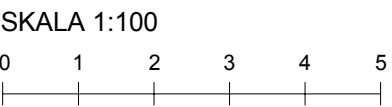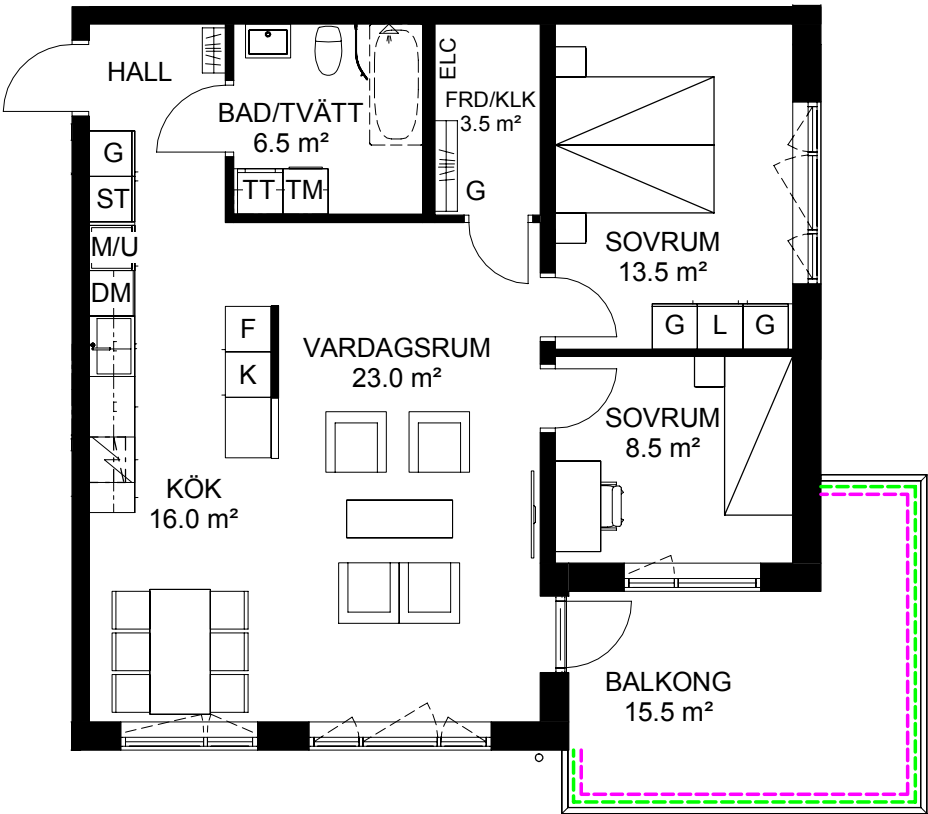


Med reservation för tryckfel och ändringar, ytangivelser är preliminära

TECKENFÖRKLARING

- | | | | |
|-----------|---------------------|------------|------------------------------------|
| K | Kyl | TT | Torktumlare |
| F | Frys | G | Garderob |
| K/F | Kyl/Frys | L | Linneskåp |
| M/U | Ugn/Micro i högskåp | ST | Städsåp |
| Induktion | Induktionshäll | M | Micro i väggskåp/ugn under häll |
| DM | Diskmaskin | Kapphylla | Kapphylla |
| Duschvägg | Duschvägg | Hyllsystem | Hyllsystem med hylla och klädstång |
| KM | Kombimaskin | Badkar | Badkar (tillval) |
| TM | Tvättmaskin | | |
| HS | Högsåp | | |

LOKALISERINGSFIGUR

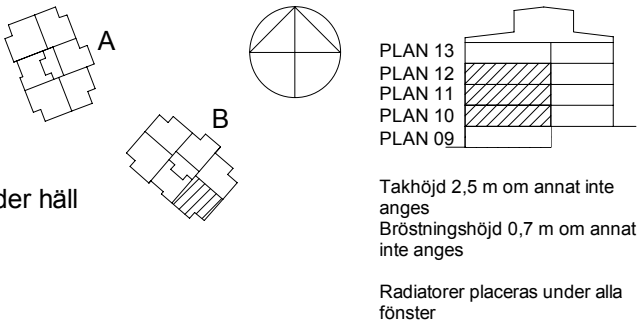


Takhöjd 2,5 m om annat inte anges
Bröstningshöjd 0,7 m om annat inte anges
Radiatore placeras under alla fönster

Fyra rum och kök, 102,0 m²

BRF 5-öre

Lgh B-1305

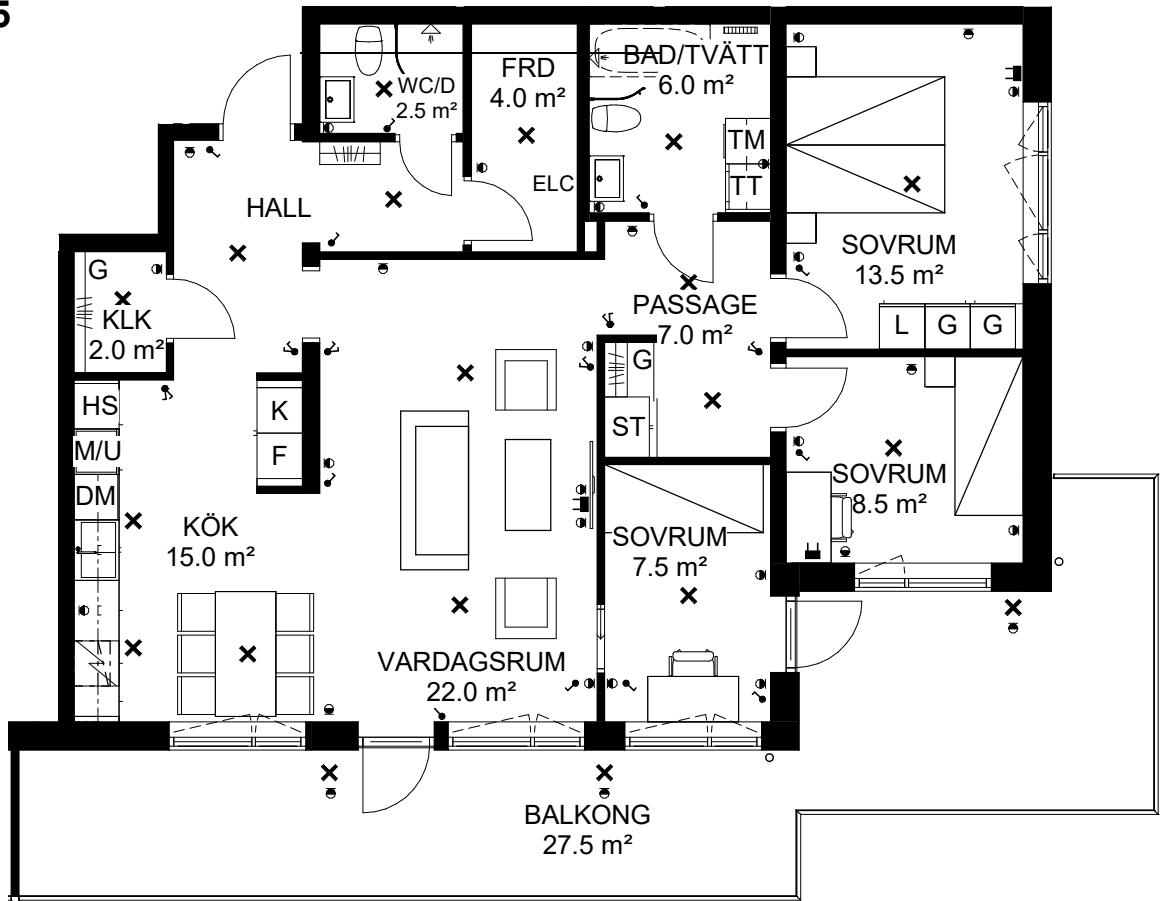

SKALA 1:100




Med reservation för tryckfel och ändringar, ytangivelser är preliminära

TECKENFÖRKLARING

K	Kyl	TT	Torktumlare
F	Frys	G	Garderob
K/F	Kyl/Frys	L	Linneskåp
M/U	Ugn/Micro i högskåp	ST	Städsåp
Induktion	Induktionshäll	M	Micro i väggskåp/ugn under häll
DM	Diskmaskin	Kapphylla	Kapphylla
Duschvägg	Duschvägg	Hyllsystem	Hyllsystem med hylla och klädstång
KM	Kombimaskin	Badkar	Badkar (tillval)
TM	Tvättmaskin	Garderob	Garderob med skjutdörr
HS	Högskåp		

LOKALISERINGSFIGUR

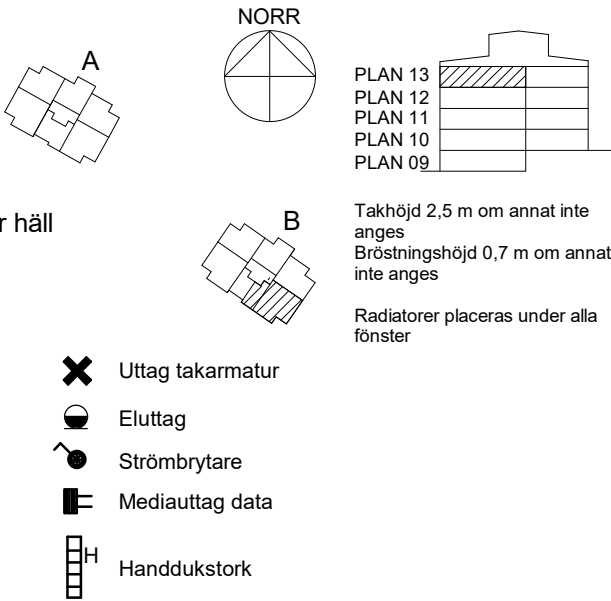



- ✖ Uttag takarmatur
- ⦿ Eluttag
- ⚡ Strömbrytare
- 📶 Mediauttag data
- 🧻 Handdukstork



Fyra rum och kök, 105,5

Brf Femöre

Lgh B-0903

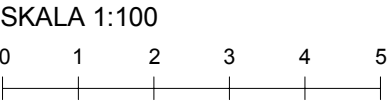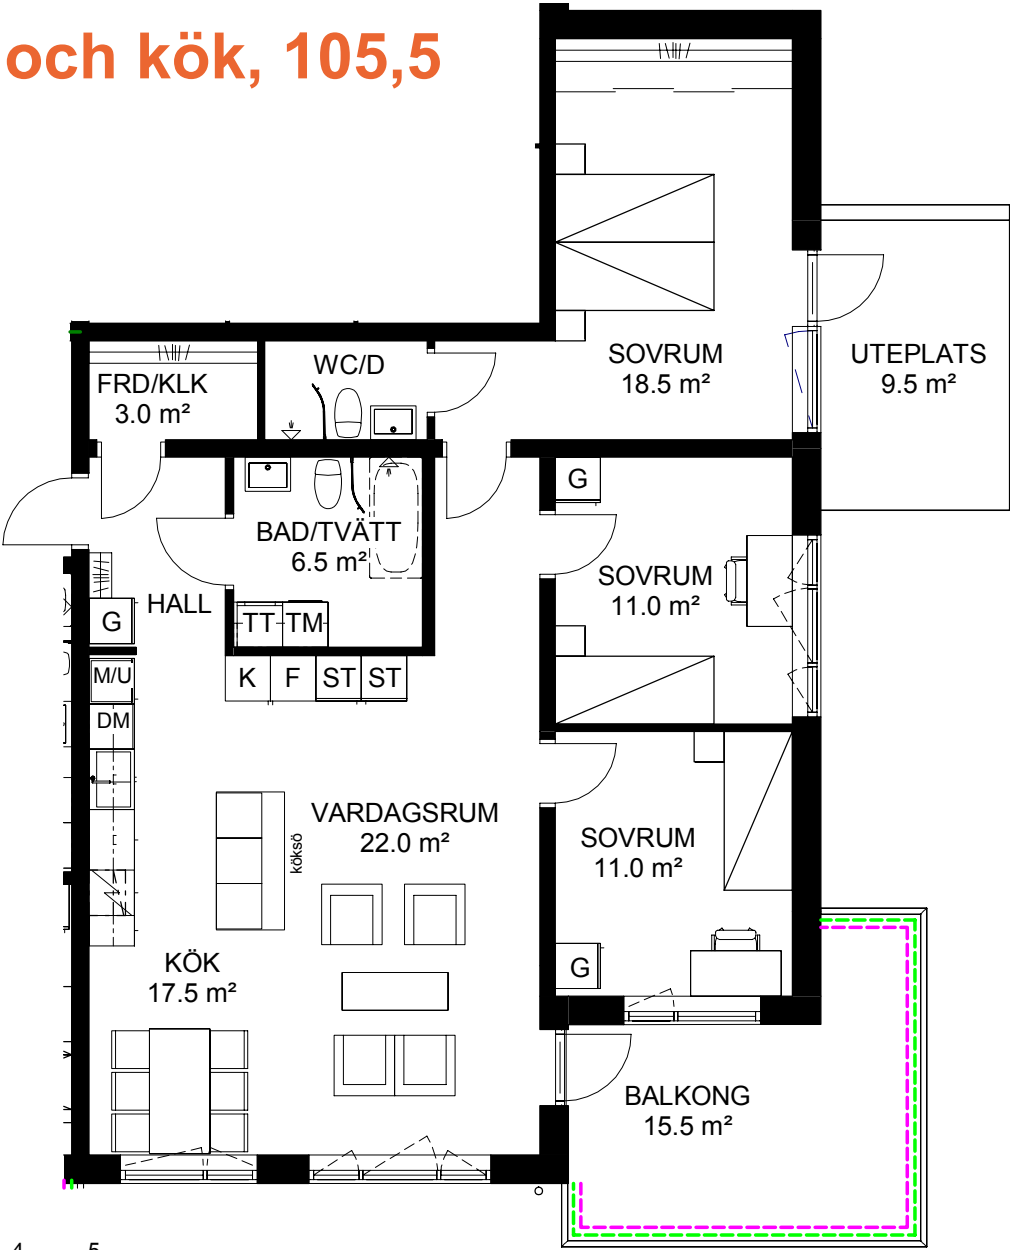


Med reservation för tryckfel och ändringar, ytangivelser är preliminära

TECKENFÖRKLARING

- | | | | |
|-----------|---------------------|------------|------------------------------------|
| K | Kyl | TT | Torktumlare |
| F | Frys | G | Garderob |
| K/F | Kyl/Frys | L | Linneskåp |
| M/U | Ugn/Micro i högskåp | ST | Städsåp |
| Induktion | Induktionshäll | M | Micro i väggskåp/ugn under häll |
| DM | Diskmaskin | Kapphylla | Kapphylla |
| Duschvägg | Duschvägg | Hyllsystem | Hyllsystem med hylla och klädstång |
| KM | Kombimaskin | Badkar | Badkar (tillval) |
| TM | Tvättmaskin | | |
| HS | Högskåp | | |

LOKALISERINGSFIGUR


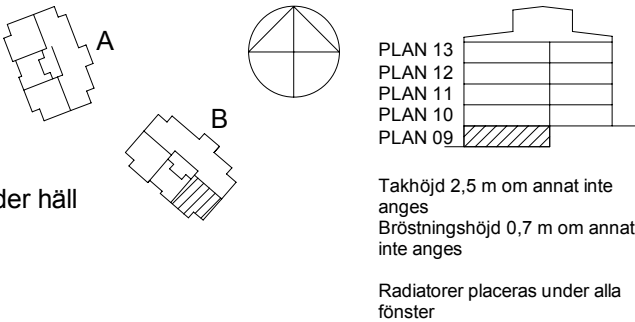


Takhöjd 2,5 m om annat inte anges
Bröstningshöjd 0,7 m om annat inte anges
Radiatorer placeras under alla fönster

Fyra rum och kök, 105,5

Brf Femöre

Lgh B-0903

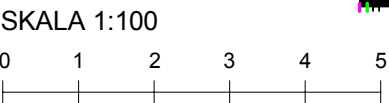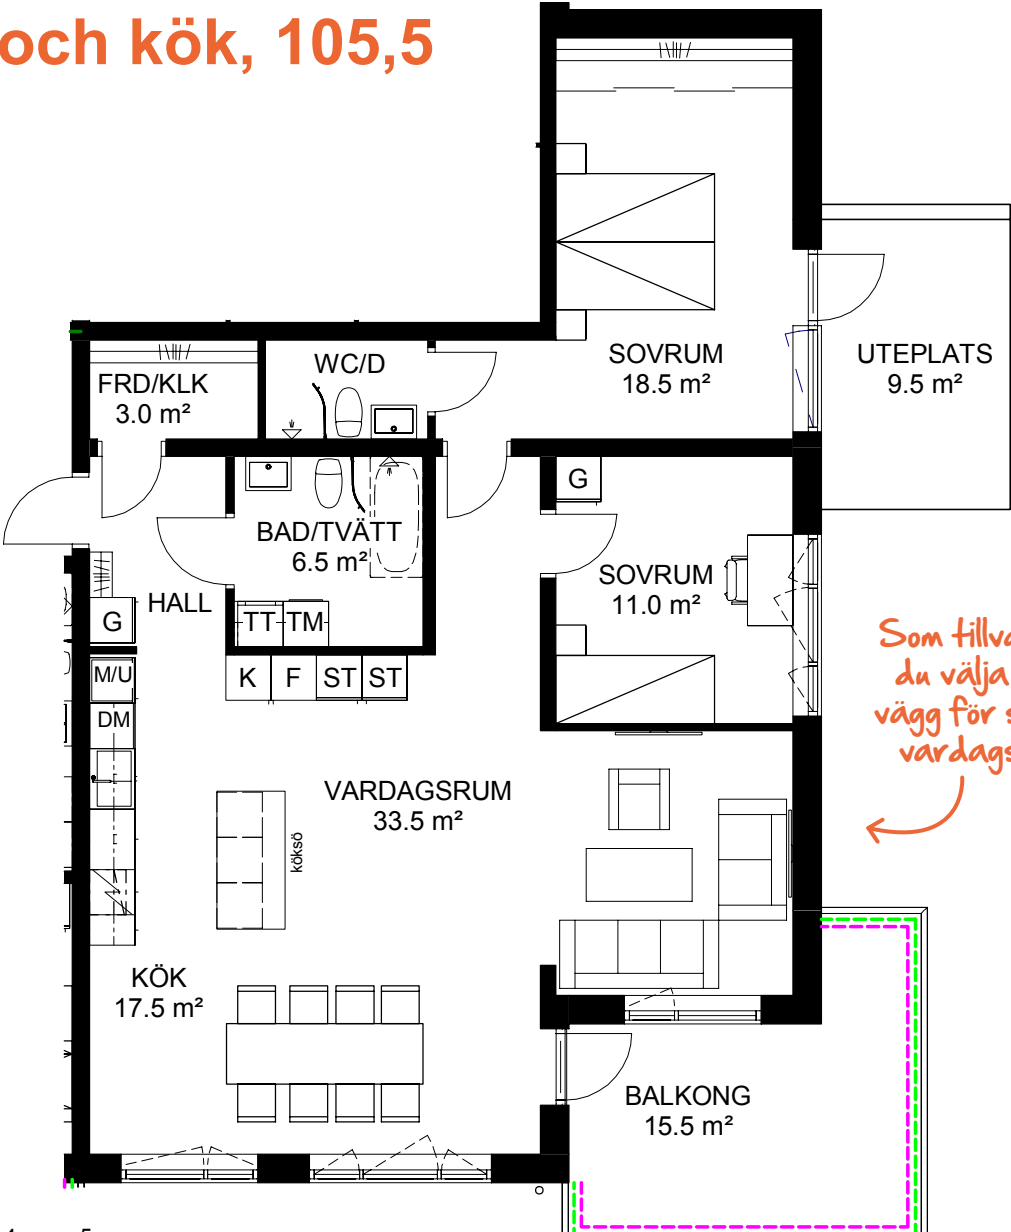


Med reservation för tryckfel och ändringar, ytangivelser är preliminära

TECKENFÖRKLARING

- | | | | |
|-----------|---------------------|------------|------------------------------------|
| K | Kyl | TT | Torktumlare |
| F | Frys | G | Garderob |
| K/F | Kyl/Frys | L | Linneskåp |
| M/U | Ugn/Micro i högskåp | ST | Städsåp |
| Induktion | Induktionshäll | M | Micro i väggskåp/ugn under häll |
| DM | Diskmaskin | Kapphylla | Kapphylla |
| Duschvägg | Duschvägg | Hyllsystem | Hyllsystem med hylla och klädstång |
| KM | Kombimaskin | Badkar | Badkar (tillval) |
| TM | Tvättmaskin | | |
| HS | Högskåp | | |

LOKALISERINGSFIGUR

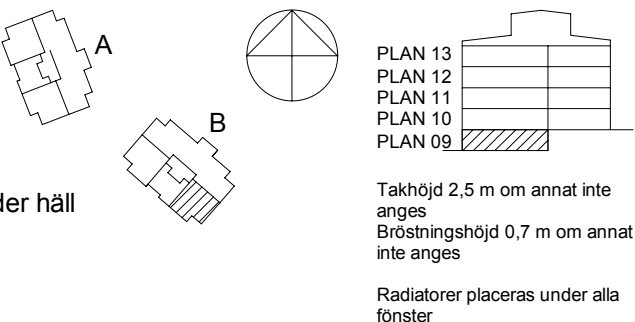


Takhöjd 2,5 m om annat inte anges
Bröstningshöjd 0,7 m om annat inte anges
Radiatorer placeras under alla fönster


Fyra rum och kök, 113,0 m²

BRF 5-öre

Lgh B-1301

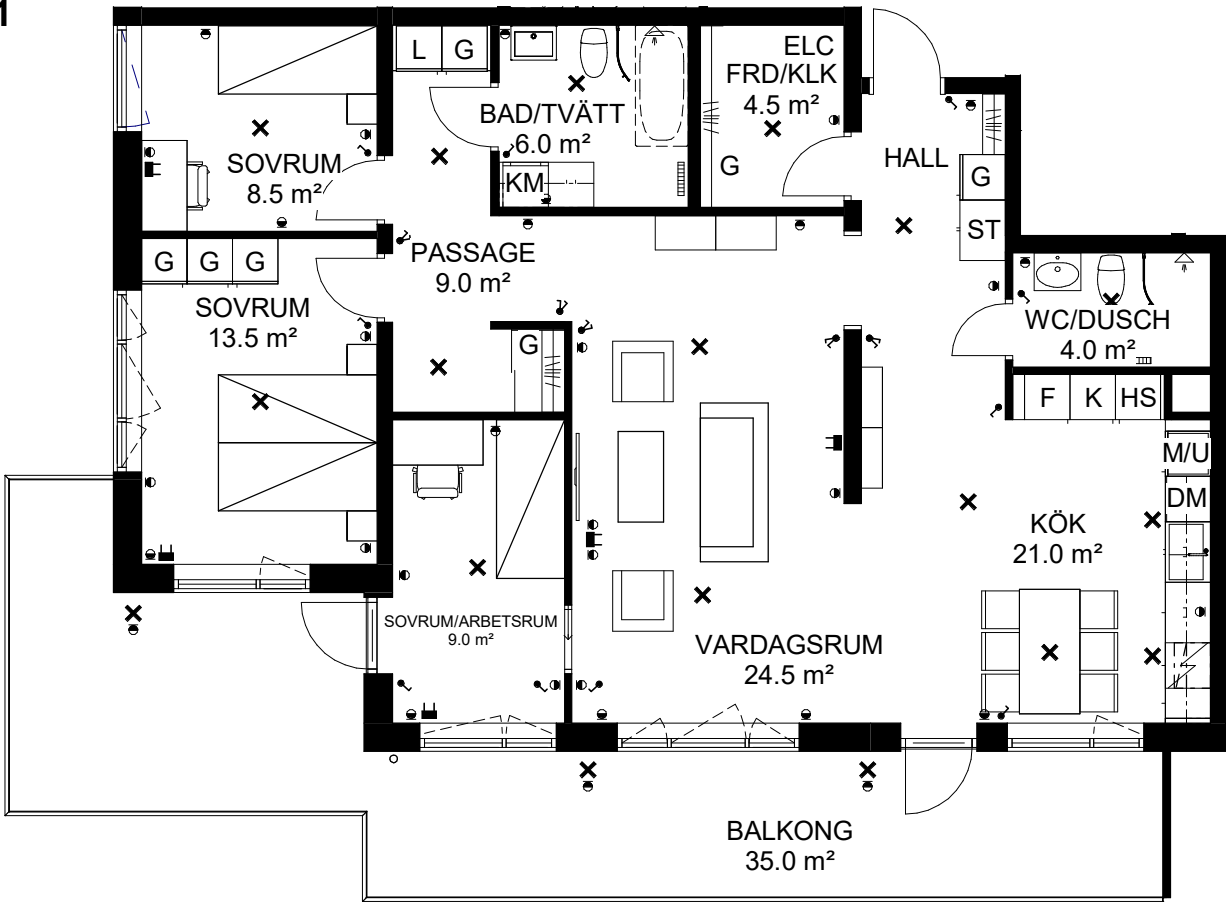


SKALA 1:100

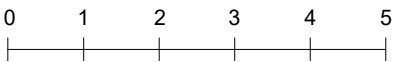

Med reservation för tryckfel och ändringar, ytangivelser är preliminära

TECKENFÖRKLARING

LOKALISERINGSFIGUR

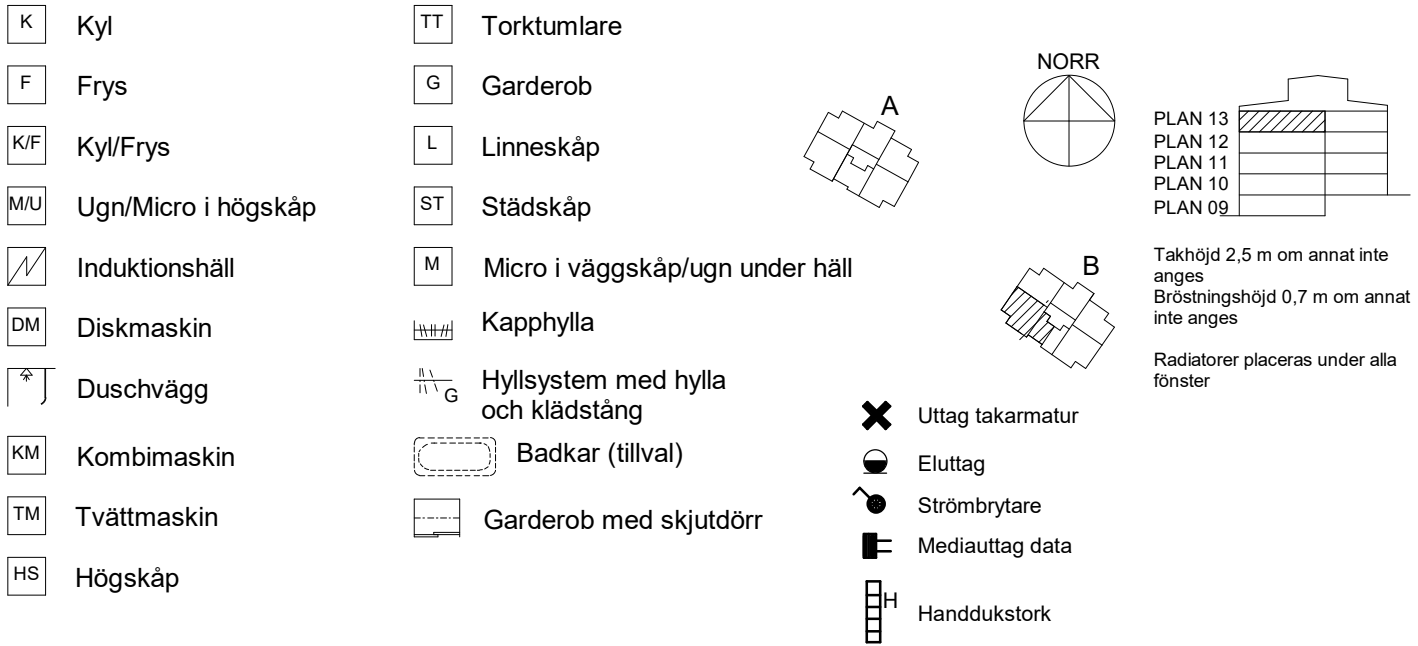

Ett hem byggt för liv.

Livet kretsar kring mer än hur man bor. Därför tror vi att de bästa bostäderna är de som anpassas efter livet. För livet kan vara stökigt. Det kan vara lyxigt. Det kan vara välplanerat eller spontant. Vi på Peab bygger och utvecklar samhällen där vi själva lever och arbetar. Det har gett oss kunskap och erfarenhet som gör att vi kan skapa hem där du kan leva livet fullt ut.