
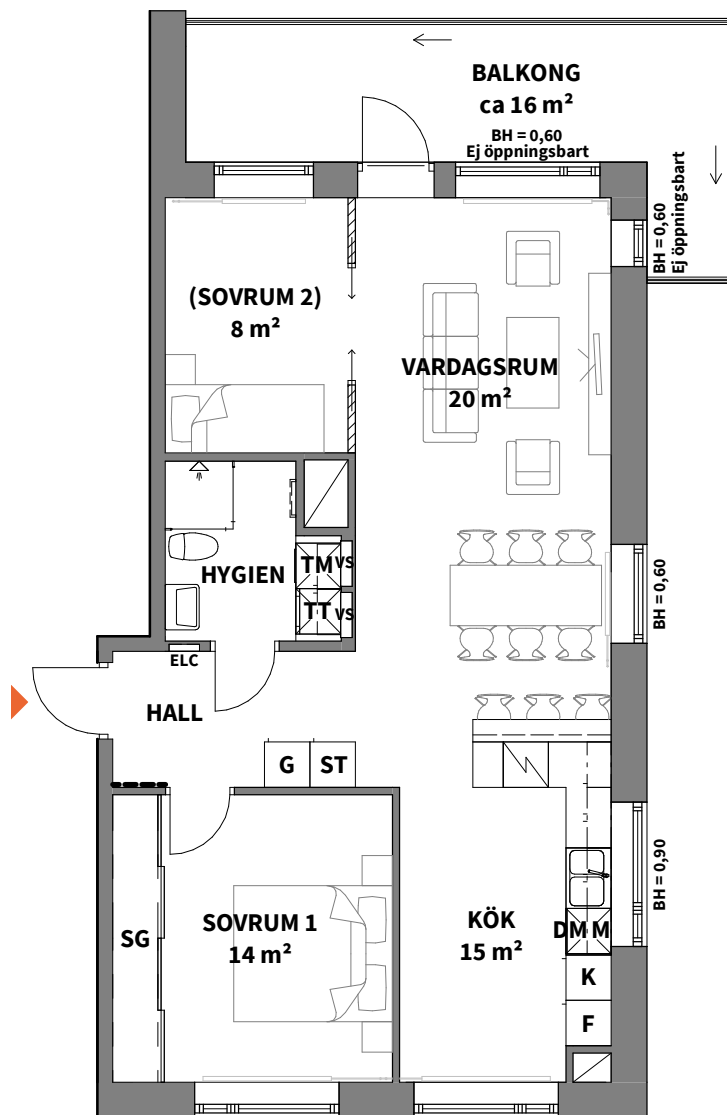


3  
ROK

Hus	Plan	Storlek	Lägenhet
1	11-14	72 m <sup>2</sup>	1-1103, 1-1203, 1-1303, 1-1403

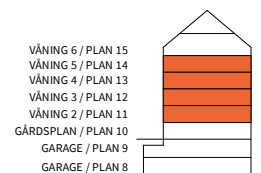

<b>K</b> KYLSKÅP	<b>G</b> GARDEROB	<b>TM</b> TVÄTTMASKIN	BH ANGER BRÖSTNINGSHÖJD*	← INGLASNING BALKONG (TILLVAL)
<b>F</b> FRYSSKÅP	<b>L</b> LINNESKÅP	<b>TT</b> TORKTUMLARE	SAMTLIGA FÖNSTER ÖPPNINGSBARA OM INTE ANNAT ANGES	*OBS: BRÖSTNINGSHÖJD = 0,80 m ÖVER FÄRDIGT GOLV OM INTE ANNAT ANGES
<b>K/F</b> KYL- OCH FRYSSKÅP	<b>ST</b> STÄDSKÅP	↑ DUSCHPLATS INK. DUSCHVÄGG	RUMSHÖJD CA 2,50 m ÖVER FÄRDIGT GOLV OM INTE ANNAT ANGES	ALLMÄNT:
↗ HÅLL MED INBYGGNADSGU	<b>SG</b> SKJUTGARDEROB	☰ HANDDUKSTORK (TILLVAL)	— FÖRSTÄRKT VÄGG FÖR TV-UPPHÄNGNING/KAPPHYLLA	• BÄNKSKIVA OCH SKÅP OVAN TM/TT
<b>DM</b> DISKMASKIN	▨ KAPPHYLLA	<b>ELC</b> EL- & MEDIACENTRAL	▨▨▨ FRÅNVALSVÄGG	
<b>M</b> MICROVÄGSUGN	□ SCHAKT	<b>VS</b> INSPEKTIONSLUCKA TILL VATTENSTAM	— RADIATOR	

Lägenhetsbeskrivning datum 2021-04-30

Rätt till ändringar förbehålles

Areor uppmätta enligt SS 021053  
Ytangelser är preliminära

0 5m

Skala 1:100, 1 cm = 1 meter (A4)