
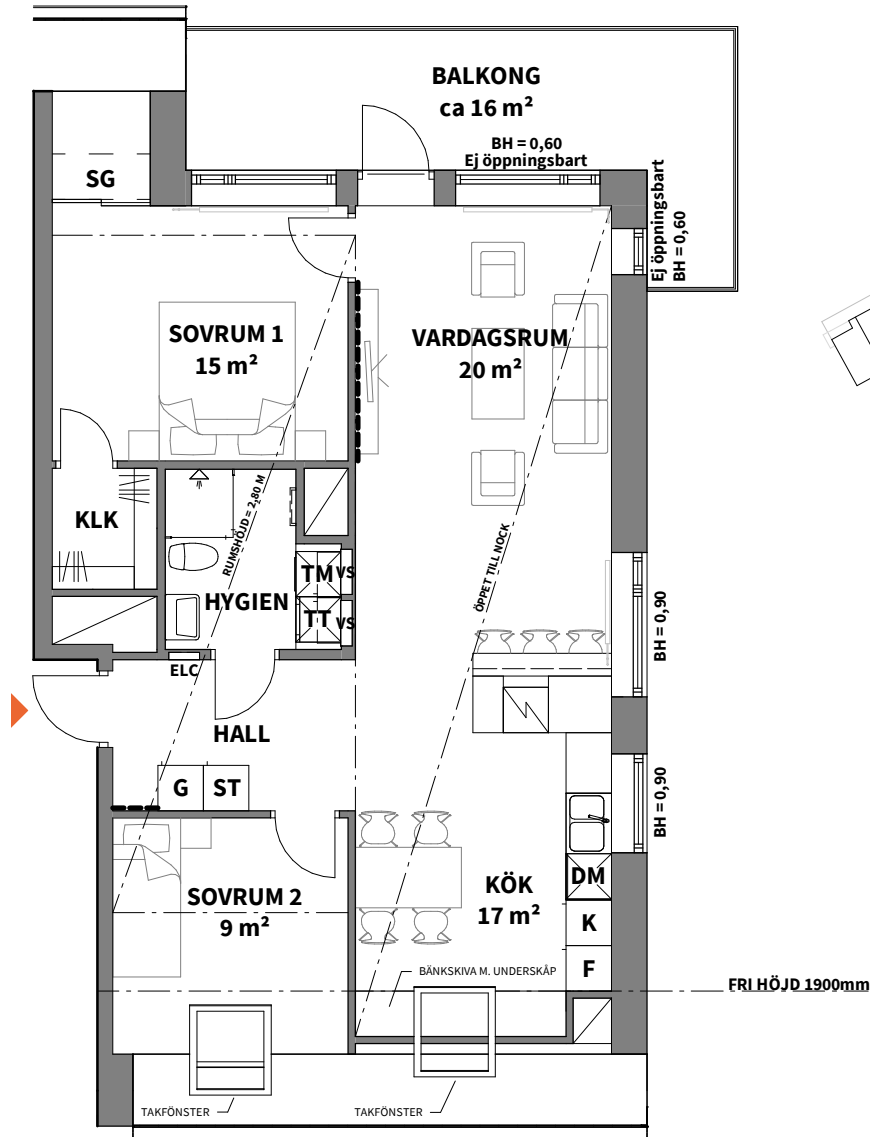


3
ROK

Hus Plan Storlek Lägenhet
1 15 77 m² 1-1502

VÅNING 6 / PLAN 15
VÅNING 5 / PLAN 14
VÅNING 4 / PLAN 13
VÅNING 3 / PLAN 12
VÅNING 2 / PLAN 11
GÅRDSPLAN / PLAN 10
GARAGE / PLAN 9
GARAGE / PLAN 8

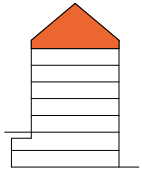

- K** KYLSKÅP
- F** FRYSSKÅP
- K/F** KYL- OCH FRYSSKÅP
- HÅLL MED INBYGGNADSGUGN
- DM** DISKMASKIN
- M** MICROVÅGSUGN

- G** GARDEROB
- L** LINNESKÅP
- ST** STÄDSKÅP
- SG** SKJUTGARDEROB
- KAPPHYLLA
- SCHAKT

- TM** TVÄTTMASKIN
- TT** TORKTUMLARE
- DUSCHPLATS INK. DUSCHVÄGG
- HANDDUKSTORK (TILLVAL)
- ELC** EL- & MEDIACENTRAL
- VS** INSPEKTIONSLUCKA TILL VATTENSTAM

- BH** ANGER BRÖSTNINGSHÖJD*
- SAMTLIGA FÖNSTER ÖPPNINGSBARA OM INTE ANNAT ANGES
- RUMSHÖJD CA 2,50 M ÖVER FÄRDIGT GOLV OM INTE ANNAT ANGES
- FÖRSTÄRKT VÄGG FÖR TV-UPPHÄNGNING/KAPPHYLLA
- FRÅNVALSVÄGG
- RADIATOR

← INGLASNING BALKONG (TILLVAL)

*OBS:
BRÖSTNINGSHÖJD = 0,80 m ÖVER FÄRDIGT GOLV OM INTE ANNAT ANGES

ALLMÄNT:

- BÄNKSIVA OCH SKÅP OVAN TM/TT

Lägenhetsbeskrivning
datum 2021-04-30

Rätt till ändringar förbehålles

Areor uppmätta enligt SS 021053
Ytangelser är preliminära

0 5m

Skala 1:100, 1 cm = 1 meter (A4)