


5
ROK

Hus nr	Plan	BOA	Hustyp
1-4	1/2	126 m ²	Fryken

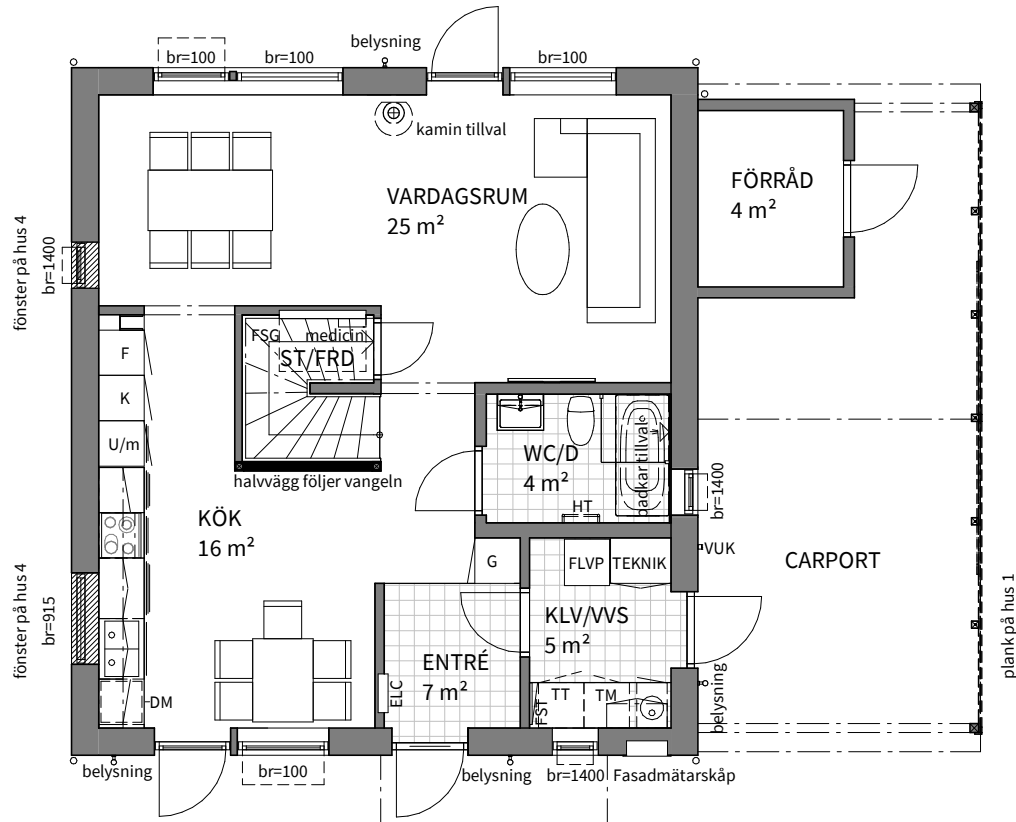

PLAN 1



SPISHÄLL

ÖVERSKÅP MED FLÄKT


KYLSKÅP

FRYSSKÅP

HÖGSKÅP MED UGN/MICRO

DISKMASKIN

INK. VATTEN, VATTENMÄTARE, SHUNT FÖR GOLVÄRME MM.

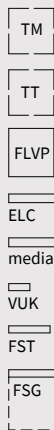

TM

TT

FLVP

ELCENTRAL

MEDIACENTRAL

VATTENUTKASTARE/-SKÅP

FÖRDELARSKÅP TAPPVATTEN

FÖRDELARSKÅP GOLVÄRME + LUCKA



MEDICINSKÅP

GARDEROB

VINDSLUCKA

FÖNSTERBRÖSTNING 600 mm

FÖNSTER/DÖRR FÖR BRANDUTRYMNING

KLÄDSTÅNG

HANDDUKSTORK TILLVAL

KAMIN TILLVAL

0 5m

Skala 1:100, 1 cm = 1 meter (A4)

Bofaktablad
datum 2020-04-01


Rätt till ändringar förbehålles
Arkitekt: Forum Arkitekter

Areor uppmätta enligt SS 02 10 53
Ytangivelser är preliminära

Se situationsplan för storlek
och utformning av tomt

5
ROK

Hus nr	Plan	BOA	Hustyp
1-4	2/2	126 m ²	Fryken

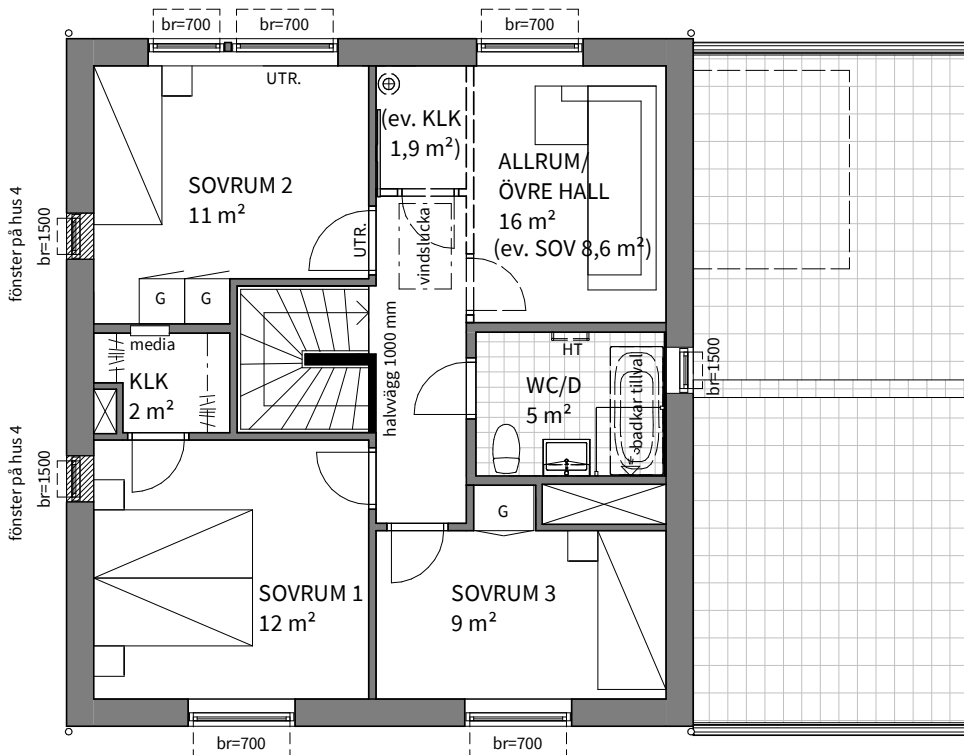

PLAN 2

	SPISHÄLL		TVÄTTMASKIN		MEDICINSKÅP
	ÖVERSKÅP MED FLÄKT		TORKTUMLARE		GARDEROB
	KYLSKÅP		FRÅNLUFTSVÄRMEPUMP		VINDSLUCKA
	FRYSSKÅP		ELCENTRAL	br=600	FÖNSTERBRÖSTNING 600 mm
	HÖGSKÅP MED UGN/MICRO		MEDIACENTRAL	UTR.	FÖNSTER/DÖRR FÖR BRANDUTRYMNING
	DISKMASKIN		VATTENUTKASTARE/-SKÅP		KLÄDSTÅNG
	INK. VATTEN, VATTENMÄTARE, SHUNT FÖR GOLVÄRME MM.		FÖRDELARSKÅP TAPPVATTEN		HANDDUKSTORK TILLVAL
			FÖRDELARSKÅP GOLVÄRME + LUCKA		KAMIN TILLVAL

0 5m

Bofaktablad
datum 2020-04-01

Rätt till ändringar förbehålles
Arkitekt: Forum Arkitekter

Areor uppmätta enligt SS 02 10 53
Ytangivelser är preliminära

Se situationsplan för storlek
och utformning av tomt

Skala 1:100, 1 cm = 1 meter (A4)

5
ROK


Hus nr	Plan	BOA	Hustyp
1-4		126 m ²	Fryken




Entréfasad mot gata




Gavelfasad mot trädgård

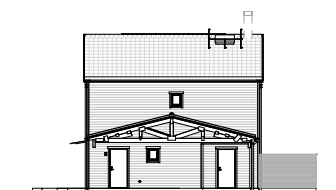

Fasad med förråd/carport

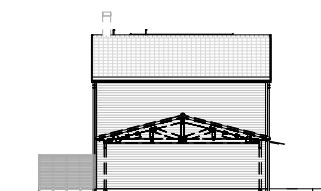

Fasad mot grannhusets carport
(Hus 1-3)

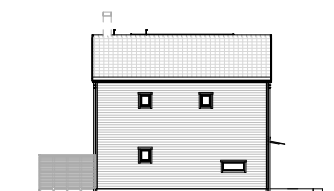

Fasad fri långsida
(Hus 4)



Carport med plank
(Hus 1)

Bofaktablad
datum 2020-04-01

Rätt till ändringar förbehålles
Arkitekt: Forum Arkitekter

Areor uppmätta enligt SS 02 10 53
Ytangivelser är preliminära

Se situationsplan för storlek
och utformning av tomt

0 20m
Skala 1:400 (A4)