
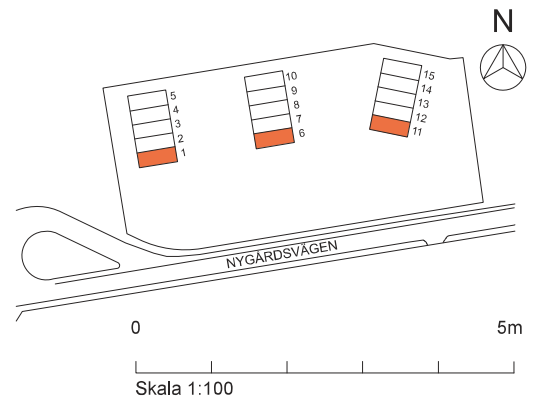
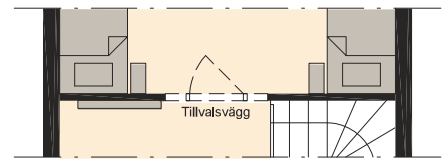
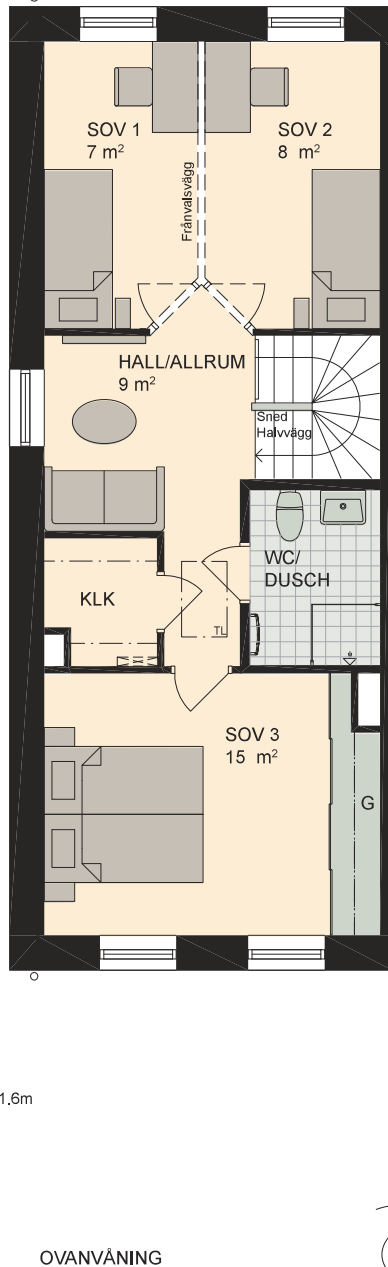


4 RoK, ca 105 m²

Brf Roslunds trädgård
HUS 1, 6, 11

Storlek och utformning
av tomterna skiljer sig åt
mellan husen.
Se situationsplan.

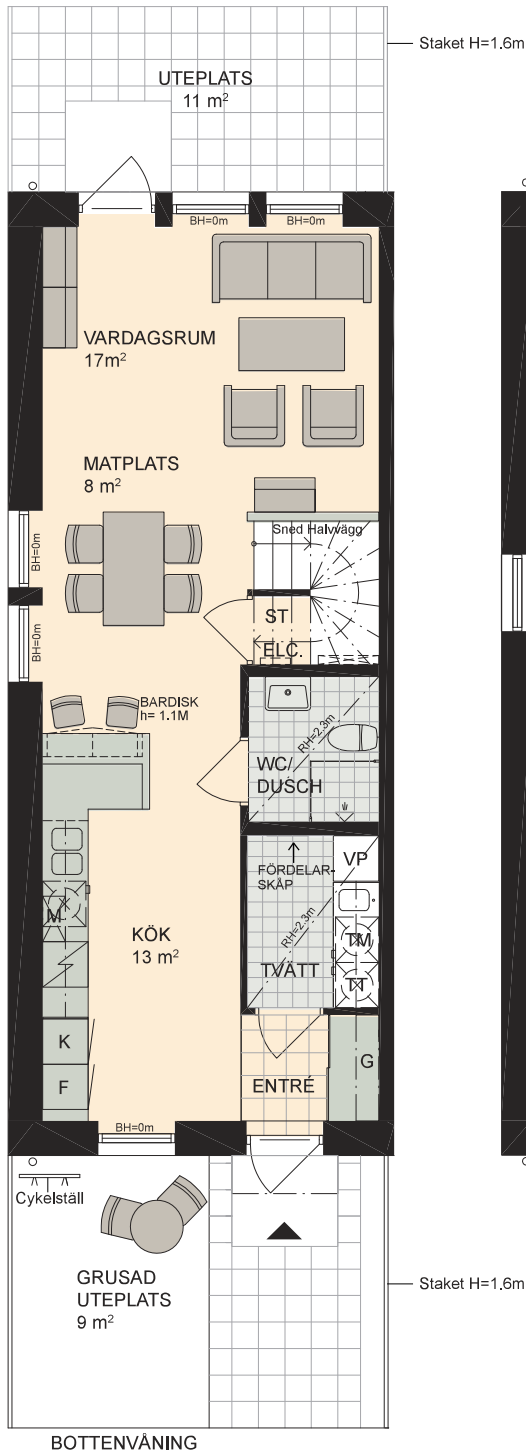

K KYLSKÅP	M MIKROVÅGSUGN I VÄGGSKÅP	DM DISKMASKIN	—	HYLLA MED STÅNG
F FRYSSKÅP	⚡ HÅLL m. UGN	TM TVÄTTMASKIN	TL TAKLUCKA	BRÖSTNINGSHÖJD
VP VÄRMEPANNA	ST STÄDUTRYMME	TT TORKTUMLARE	BH BRÖSTNINGSHÖJD FÖNSTER 0,6m DÅR ANNAT EJ ANGES	RH RUMSHÖJD
ELC. ELCENTRAL	≡ ≡ ≡ VS- INSTALLATION	G SKJUTDÖRRS-GARDEROB		