


Kedjehus Väner - Grundutförande

Hägerneholm - Etapp 1, Täby Kommun

HUS nr 10

PLAN 1

Storlek och utformning av tomterna skiljer sig åt mellan husen. Se situationsplan.

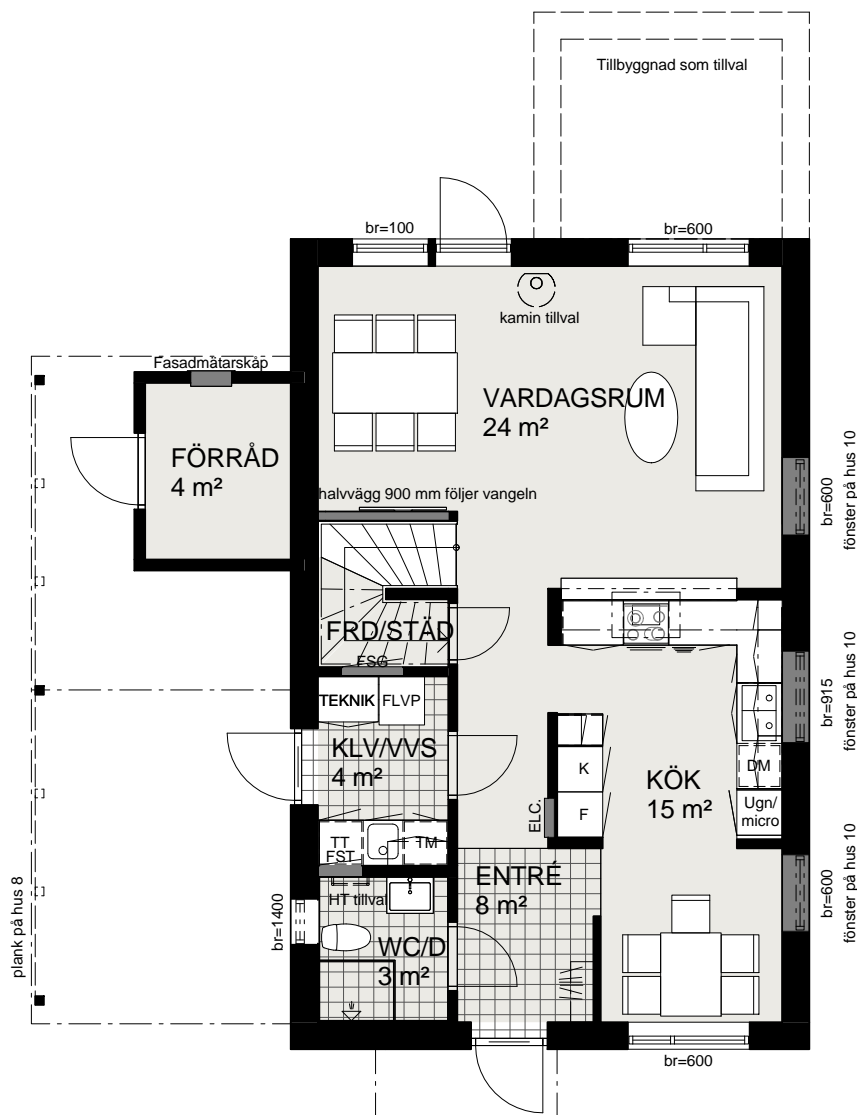

PLAN 1

TECKENFÖRKLARING



spishäll



frihängande fläktkåpa



kylskåp



frysskåp



högskåp med ugn/micro



diskmaskin



tvättmaskin



torktumlare



TEKNIK inkommande vatten, vattenmätare, shunt för golvvärme mm.



FLVP frånluftsvärmepump



ELC elcentral



media mediacentral



FST fördelarskåp tappvatten



FSG fördelarskåp golvvärme



G garderob



vindslucka vindslucka



plats för kapphylla/klädstång



br=600 fönsterbröstning 600 mm



UTR. fönster/dörr för brandutrymning



HT handdukstork tillval



kamin tillval

Skala 1:100 (A4)




2016-03-11 Rätt till ändringar förbehålles

Kedjehus Väner - Grundutförande

Hägerneholm - Etapp 1, Täby Kommun

HUS nr 10
PLAN 2

Storlek och utformning av tomtarna skiljer sig åt mellan husen. Se situationsplan.

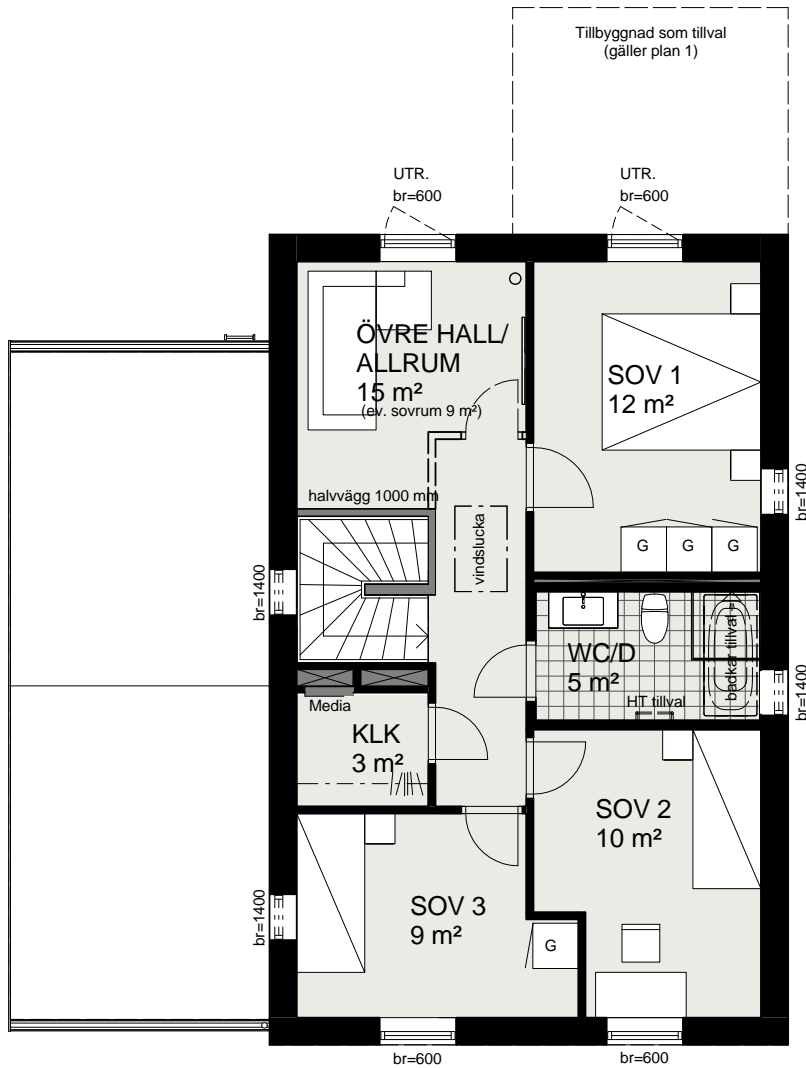

PLAN 2

TECKENFÖRKLARING

	spishäll		inkommande vatten, vattenmätare, shunt för golvvärme mm.		vindslucka
	frihängande fläktkåpa		frånluftsvärmepump		plats för kapphylla/klädstång
	kylskåp		elcentral	br=600	fönsterbröstning 600 mm
	frysskåp		mediacentral	UTR.	fönster/dörr för brandutrymning
	högskåp med ugn/micro		fördelarskåp tappvatten		handdukstork tillval
	diskmaskin		fördelarskåp golvvärme		kamin tillval
	tvättmaskin		garderob		
	torktumlare				

Skala 1:100 (A4)

0 5 m

2016-03-11 Rätt till ändringar förbehålles