


Kedjehus Mälaren

Hägerneholm - Etapp 1, Täby kommun

HUS nr 15

Storlek och utformning av tomterna skiljer sig åt mellan husen. Se situationsplan.

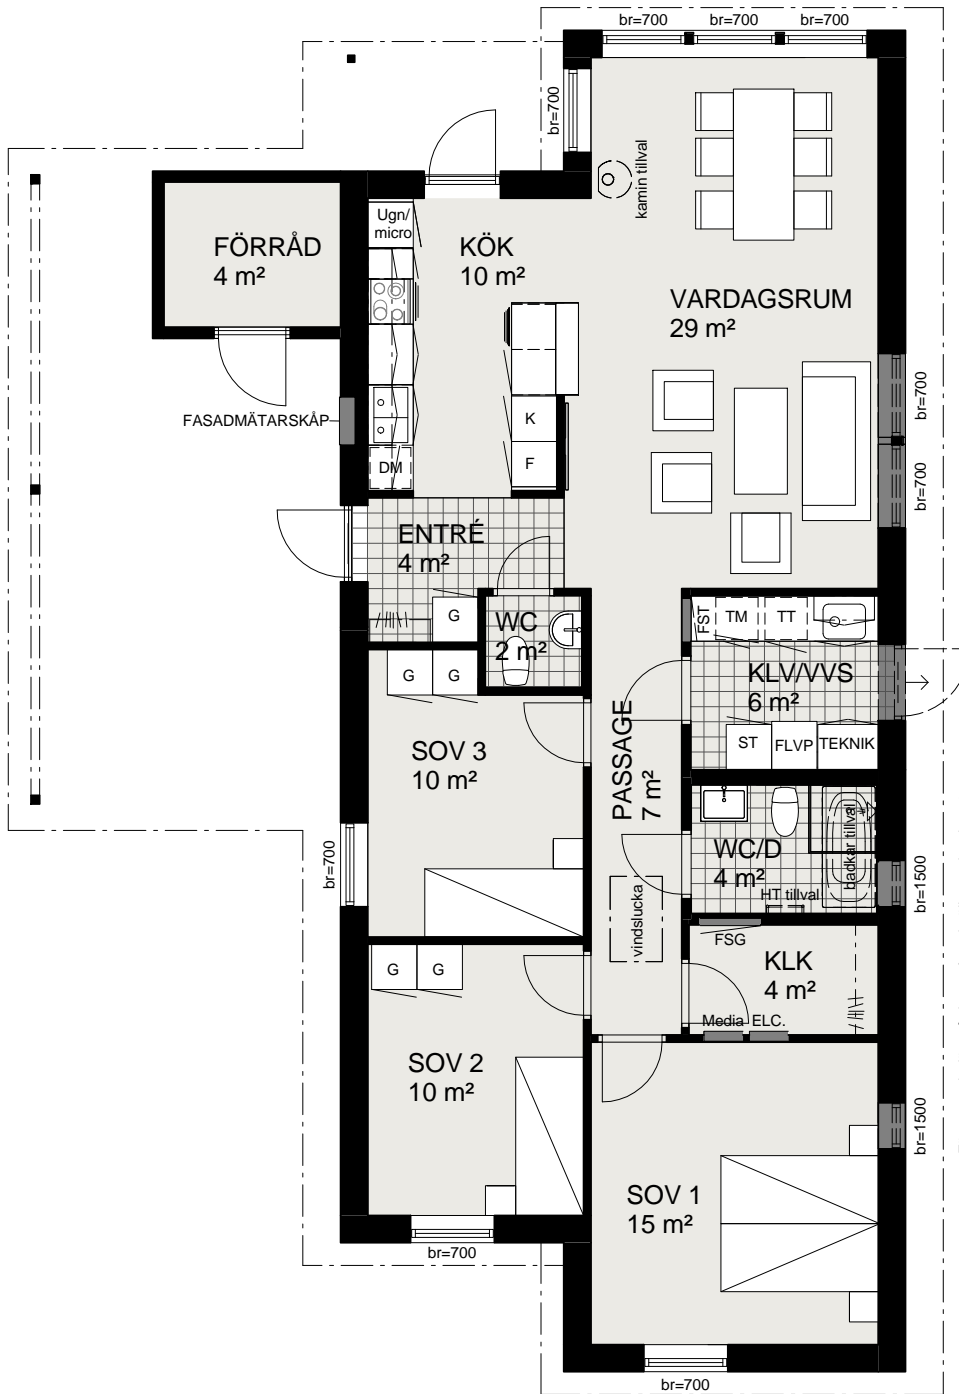

TECKENFÖRKLARING

	spishäll
	överskåp med fläkt
	kylskåp
	frys-skåp
	högs-kåp med ugn/micro
	diskmaskin
	städskåp
	tvättmaskin
	torktumlare
	inkommande vatten, vattenmätare, shunt för golvvärme mm.
	frånluftsvärmepump
	elcentral
	fördelarskåp tappvatten
	fördelarskåp golvvärme
	garderob
	vindslucka
	plats för kapphylla/klädstång
	fönsterbröstning 700 mm
	handdukstork tillval
	kamin tillval

Skala 1:100 (A4)



2016-03-11 Rätt till ändringar förbehålles