
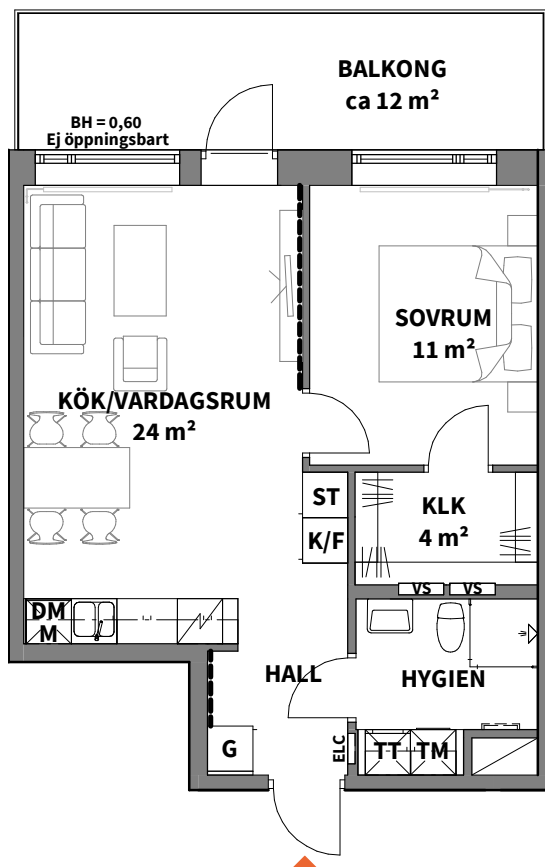
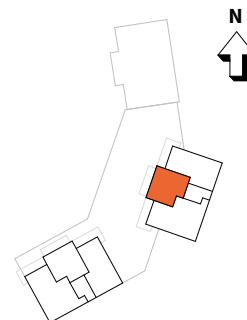


2
ROK

Hus	Plan	Storlek	Lägenhet
2	16	48 m ²	2-1602

VÅNING 8 / PLAN 17
VÅNING 7 / PLAN 16
VÅNING 6 / PLAN 15
VÅNING 5 / PLAN 14
VÅNING 4 / PLAN 13
VÅNING 3 / PLAN 12
VÅNING 2 / PLAN 11
GÅRDSPLAN / PLAN 10
GARAGE / PLAN 9
GARAGE / PLAN 8

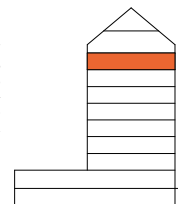

K KYLSKÅP	G GARDEROB	TM TVÄTTMASKIN	BH ANGER BRÖSTNINGSHÖJD*	← INGLASNING BALKONG (TILLVAL)
F FRYSSKÅP	L LINNESKÅP	TT TORKTUMLARE	SAMTLIGA FÖNSTER ÖPPNINGSBARA OM INTE ANNAT ANGES	*OBS: BRÖSTNINGSHÖJD = 0,80 m ÖVER FÄRDIGT GOLV OM INTE ANNAT ANGES
K/F KYL- OCH FRYSSKÅP	ST STÄDSKÅP	☒ DUSCHPLATS INK. DUSCHVÄGG	RUMSHÖJD CA 2,50 m ÖVER FÄRDIGT GOLV OM INTE ANNAT ANGES	ALLMÄNT:
☒ HÅLL MED INBYGGNADSUGN	SG SKJUTGARDEROB	☒ HANDDUKSTORK (TILLVAL)	— FÖRSTÄRKT VÄGG FÖR TV-UPPHÄNGNING/KAPPHYLLA	• BÄNKSKIVA OCH SKÅP OVAN TM/TT
DM DISKMASKIN	☒ KAPPHYLLA	ELC EL- & MEDIACENTRAL	/// FRÅNVALSVÄGG	
M MICROVÄGSUGN	☒ SCHAKT	VS INSPEKTIONSLUCKA TILL VATTENSTAM	— RADIATOR	

Lägenhetsbeskrivning
datum 2021-04-30

Rätt till ändringar förbehålles

Areor uppmätta enligt SS 021053
Ytangelser är preliminära

0 5m

Skala 1:100, 1 cm = 1 meter (A4)