
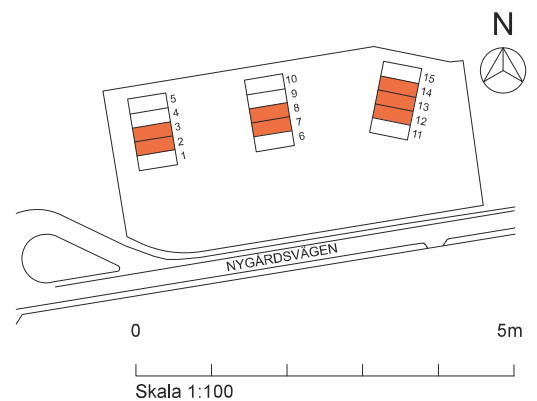
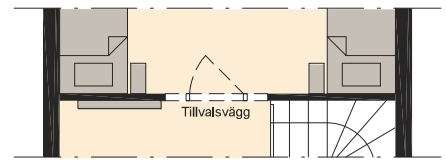
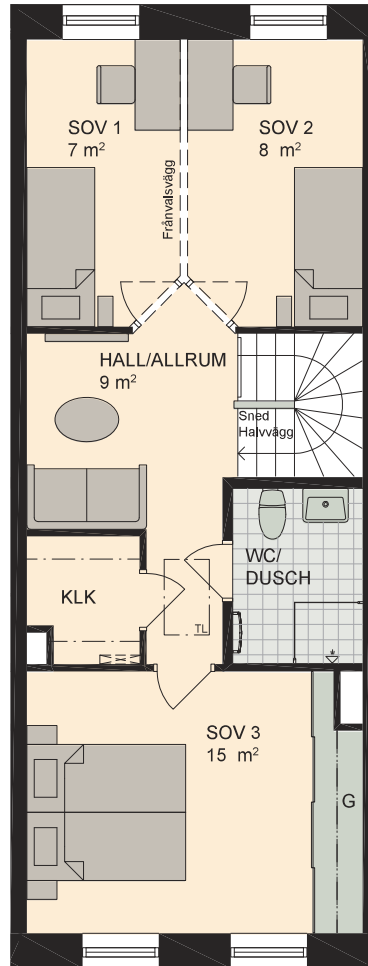


4 RoK, ca 105 m²

Brf Roslunds trädgård
HUS 2, 3, 7, 8, 12, 13, 14

Storlek och utformning
av tomterna skiljer sig åt
mellan husen.
Se situationsplan.

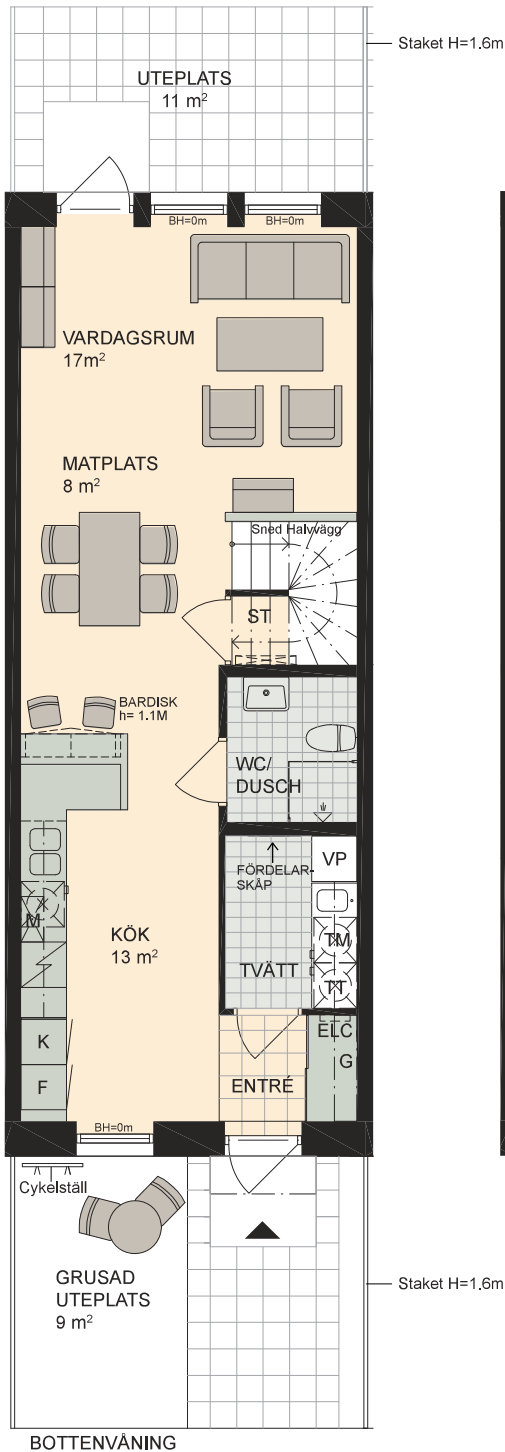

K KYLSKÅP	M MIKROVÅGSUGN I VÄGGSKÅP	DM DISKMASKIN	HYLLA MED STÅNG
F FRYSSKÅP	⚡ HÅLL m. UGN	TM TVÄTTMASKIN	TL TAKLUCKA
VP VÄRMEPANNA	ST STÄDUTRYMME	TT TORKTUMLARE	BH BRÖSTNINGSHÖJD FÖNSTER 0,6m DÅR ANNAT EJ ANGES
ELC. ELCENTRAL	≡ ≡ ≡ VS- INSTALLATION	G SKJUTDÖRRS- GARDEROB	RH RUMSHÖJD