
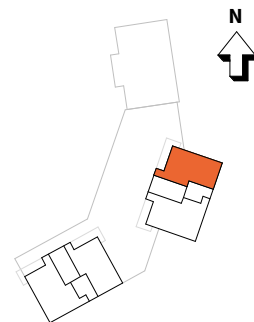
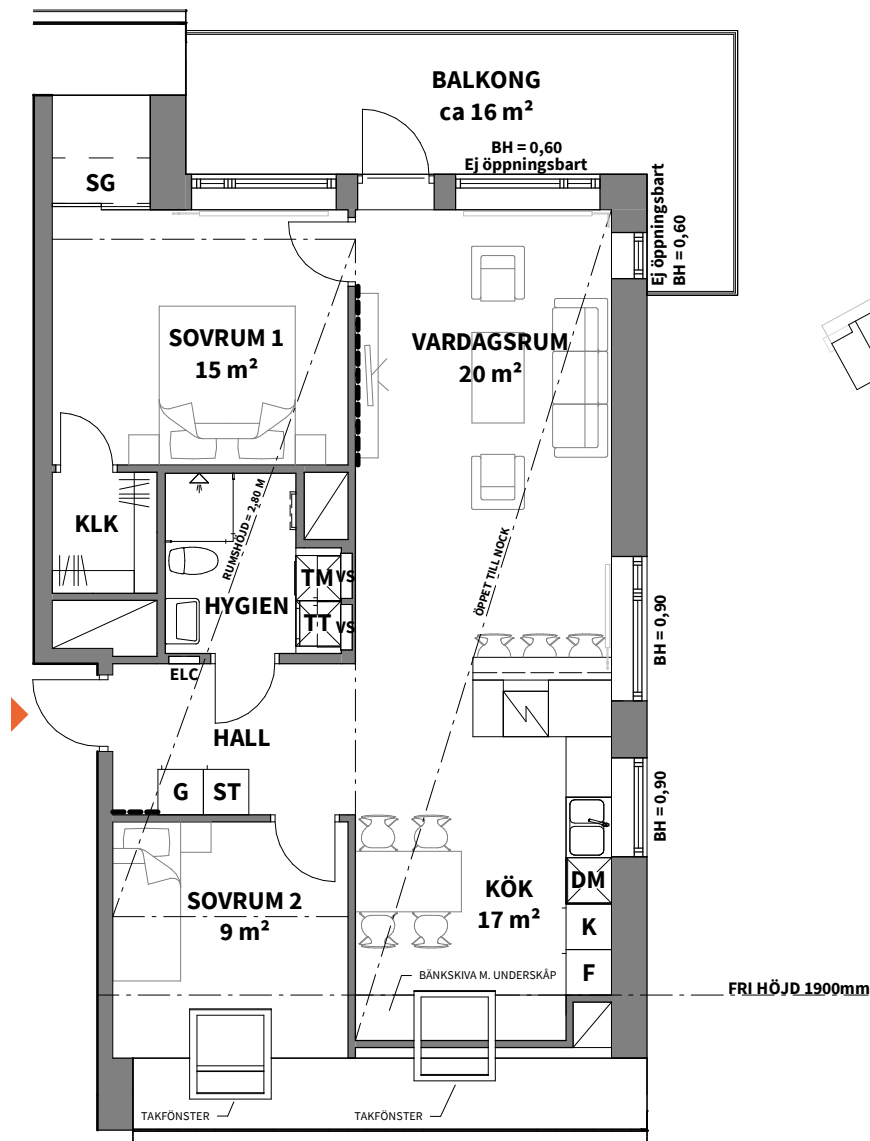


3 ROK

Hus	Plan	Storlek	Lägenhet
2	17	77 m ²	2-1702

VÄNING 8 / PLAN 17
 VÄNING 7 / PLAN 16
 VÄNING 6 / PLAN 15
 VÄNING 5 / PLAN 14
 VÄNING 4 / PLAN 13
 VÄNING 3 / PLAN 12
 VÄNING 2 / PLAN 11
 GÅRDSPLAN / PLAN 10
 GARAGE / PLAN 9
 GARAGE / PLAN 8

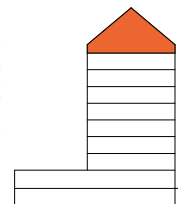

K KYLSKÅP	G GARDEROB	TM TVÄTTMASKIN	BH ANGER BRÖSTNINGSHÖJD*	← INGLASNING BALKONG (TILLVAL)
F FRYSSKÅP	L LINNESKÅP	TT TORKTUMLARE	SAMTLIGA FÖNSTER ÖPPNINGSBARA OM INTE ANNAT ANGES	*OBS: BRÖSTNINGSHÖJD = 0,80 m ÖVER FÄRDIGT GOLV OM INTE ANNAT ANGES
K/F KYL- OCH FRYSSKÅP	ST STÄDSKÅP	↑ DUSCHPLATS INK. DUSCHVÄGG	RUMSHÖJD CA 2,50 m ÖVER FÄRDIGT GOLV OM INTE ANNAT ANGES	ALLMÄNT:
↗ HÅLL MED INBYGGNADSGUGN	SG SKJUTGARDEROB	— HANDDUKSTORK (TILLVAL)	— FÖRSTÄRKT VÄGG FÖR TV-UPPHÄNGNING/KAPPHYLLA	• BÄNKSIVA OCH SKÅP OVAN TM/TT
DM DISKMASKIN	/// KAPPHYLLA	ELC EL- & MEDIACENTRAL	/// FRÅNVALSVÄGG	
M MICROVÄGSUGN	□ SCHAKT	VS INSPEKTIONSLUCKA TILL VATTENSTAM	— RADIATOR	

Lägenhetsbeskrivning
 datum 2021-04-30

Rätt till ändringar förbehålles

Areor uppmätta enligt SS 021053
 Ytangelser är preliminära

0 5m

Skala 1:100, 1 cm = 1 meter (A4)