
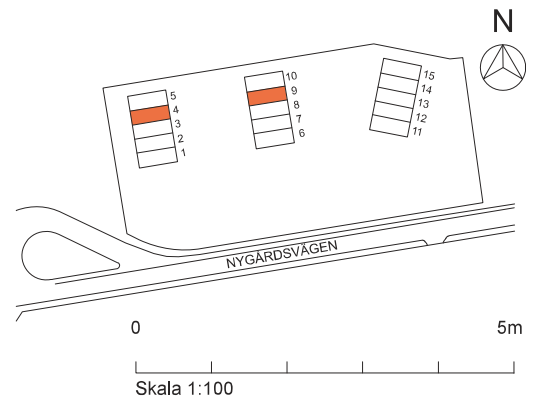
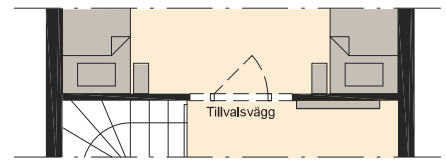
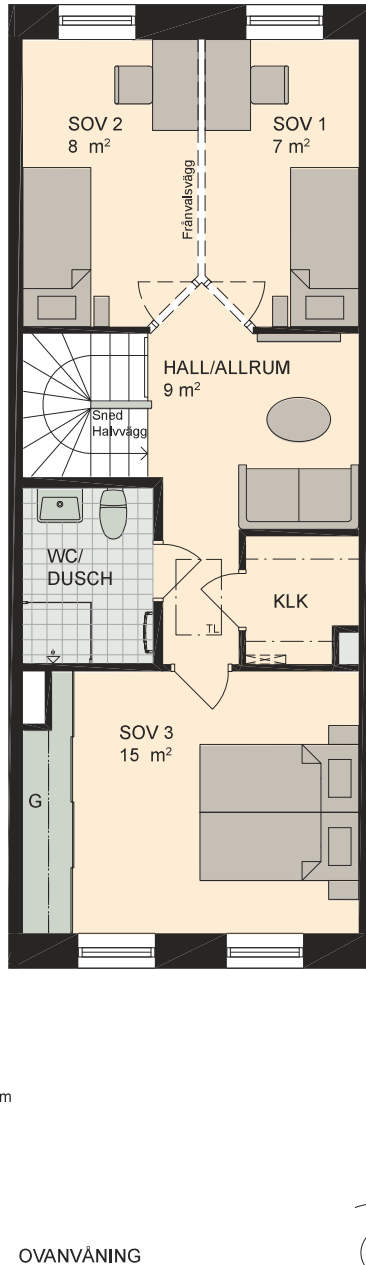


# 4 RoK, ca 105 m<sup>2</sup>

Brf Roslunds trädgård  
HUS 4, 9

Storlek och utformning  
av tomterna skiljer sig åt  
mellan husen.  
Se situationsplan.

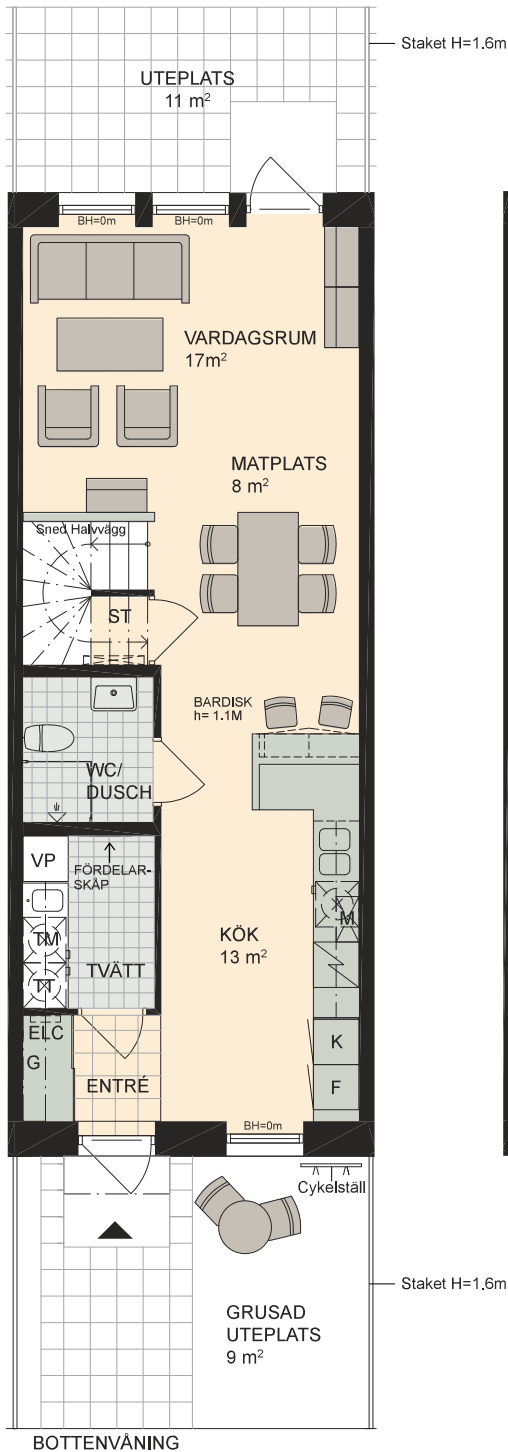

K	KYLSKÅP	M	MIKROVÅGSUGN I VÄGGSKÅP	DM	DISKMASKIN	—	HYLLA MED STÅNG
F	FRYSSKÅP	⚡	HÅLL m. UGN	TM	TVÄTTMASKIN	TL	TAKLUCKA
VP	VÄRMEPANNA	ST	STÄDUTRYMME	TT	TORKTUMLARE	BH	BRÖSTNINGSHÖJD FÖNSTER 0,6m DÅR ANNAT EJ ANGES
ELC.	ELCENTRAL	≡ ≡ ≡	VS- INSTALLATION	G	SKJUTDÖRRS- GARDEROB	RH	RUMSHÖJD