

Kedjehus Siljan

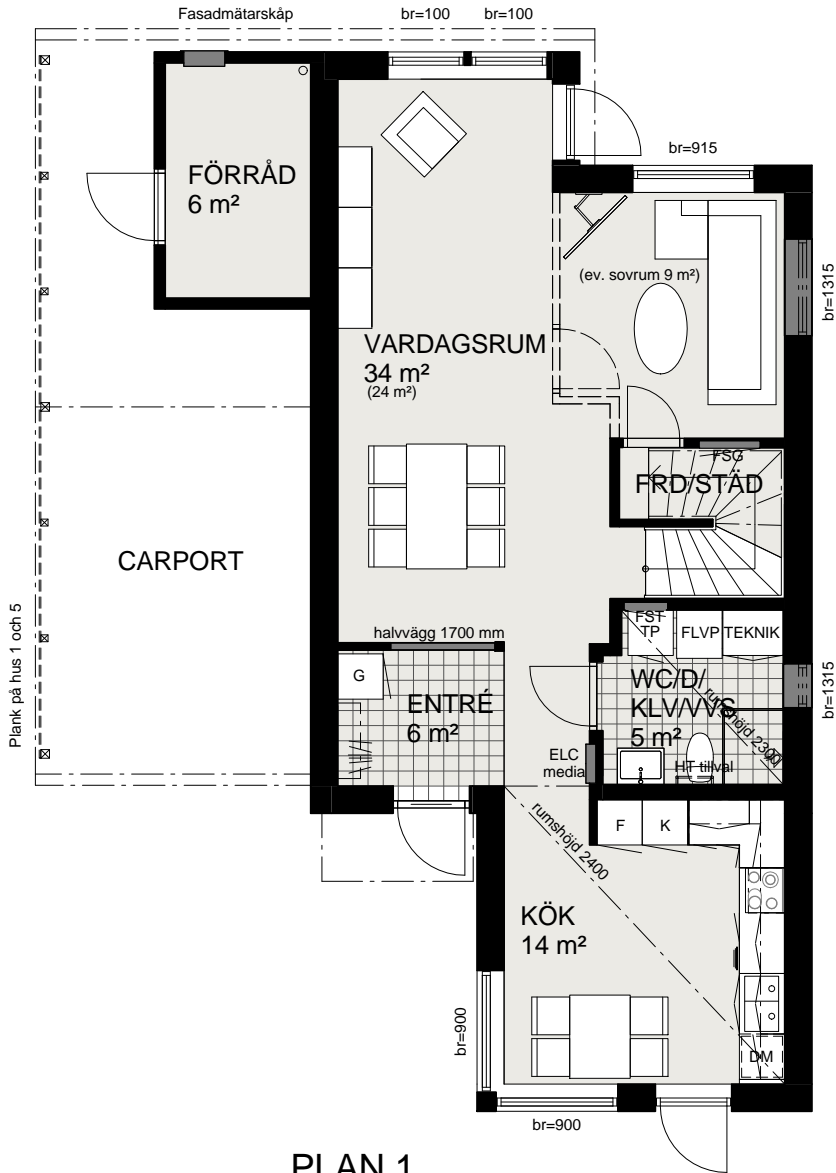
Hägerneholm - Etapp 1, Täby Kommun

HUS nr 4
PLAN 1

Storlek och utformning av tomterna skiljer sig åt mellan husen. Se situationsplan.

TECKENFÖRKLARING

	spishäll+ugn
	överskåp med fläkt
	kylskåp
	frys-skåp
	diskmaskin
	tvättpelare
	inkommande vatten, vattenmätare, shunt för golvvärme mm.
	frånluftsvärmepump
	elcentral
	mediacentral
	fördelarskåp tappvatten
	fördelarskåp golvvärme
	garderob
	vindslucka
	plats för kapphylla/klädstång
	fönsterbröstning 800 mm
	fönster/dörr för brandutrymning
	handdukstork tillval



PLAN 1



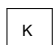
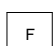

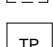
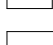
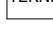
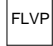
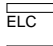
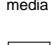
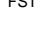
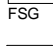


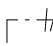
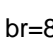

Skala 1:100 (A4)

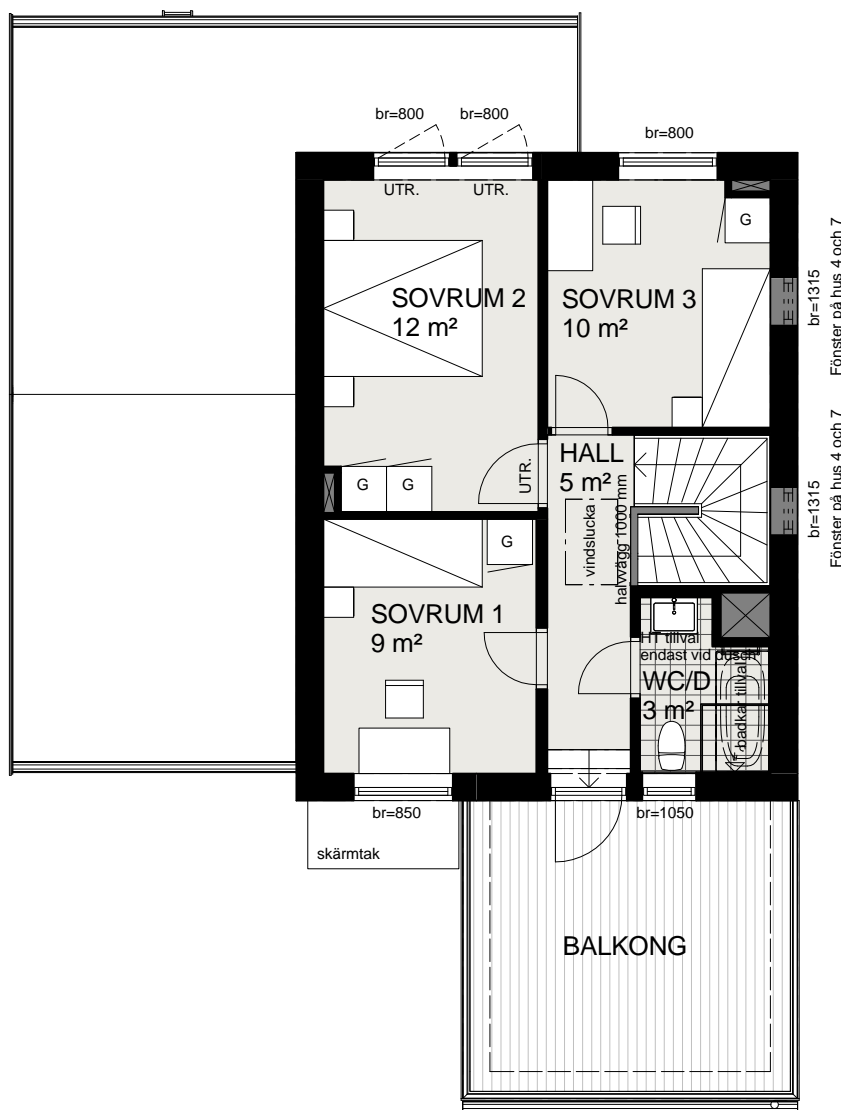


2016-03-11 Rätt till ändringar förbehålles

Storlek och utformning av tomtarna skiljer sig åt mellan husen. Se situationsplan.

TECKENFÖRKLARING

	spishäll+ugn
	överskåp med fläkt
	K kylskåp
	F frysskåp
	DM diskmaskin
	TP tvättpelare
	TEKNIK inkommande vatten, vattenmätare, shunt för golvvärme mm.
	FLVP frånluftsvärmepump
	ELC elcentral
	media mediacentral
	FST fördelarskåp tappvatten
	FSG fördelarskåp golvvärme
	G garderob
	vindslucka vindslucka
	plats för kapphylla/klädstång
	br=800 fönsterbröstning 800 mm
	UTR. fönster/dörr för brandutrymning
	HT handdukstork tillval



PLAN 2

Skala 1:100 (A4)



2016-03-11 Rätt till ändringar förbehålles