
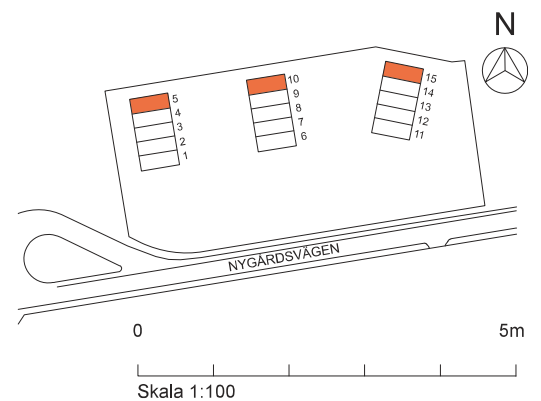
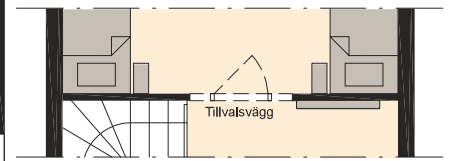
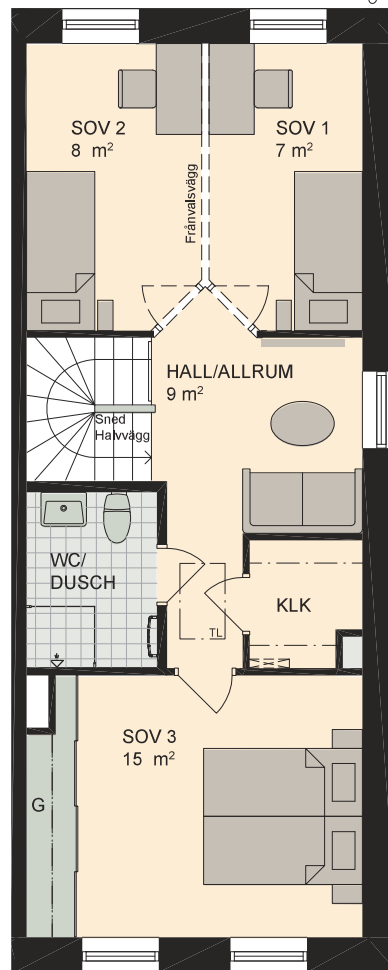


4 RoK, ca 105 m²

Brf Roslunds trädgård
HUS 5, 10, 15

Storlek och utformning
av tomterna skiljer sig åt
mellan husen.
Se situationsplan.

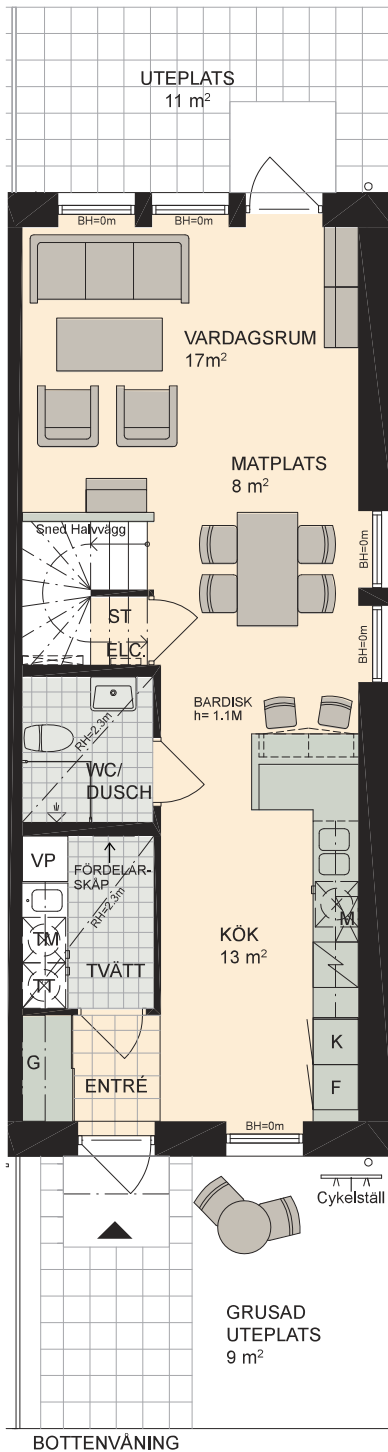

K	KYLSKÅP	M	MIKROVÅGSUGN I VÄGGSKÅP	DM	DISKMASKIN	—	HYLLA MED STÅNG
F	FRYSSKÅP	⚡	HÅLL m. UGN	TM	TVÄTTMASKIN	TL	TAKLUCKA
VP	VÄRMEPANNAN	ST	STÄDUTRYMME	TT	TORKTUMLARE	BH	BRÖSTNINGSHÖJD FÖNSTER 0,6m DÅR ANNAT EJ ANGES
ELC.	ELCENTRAL	≡ ≡ ≡	VS- INSTALLATION	G	SKJUTDÖRRS-GARDEROB	RH	RUMSHÖJD