


5
ROK

Hus nr	Plan	BOA	Hustyp
5-6	Plan 1/2	131 m ²	Vänern XL

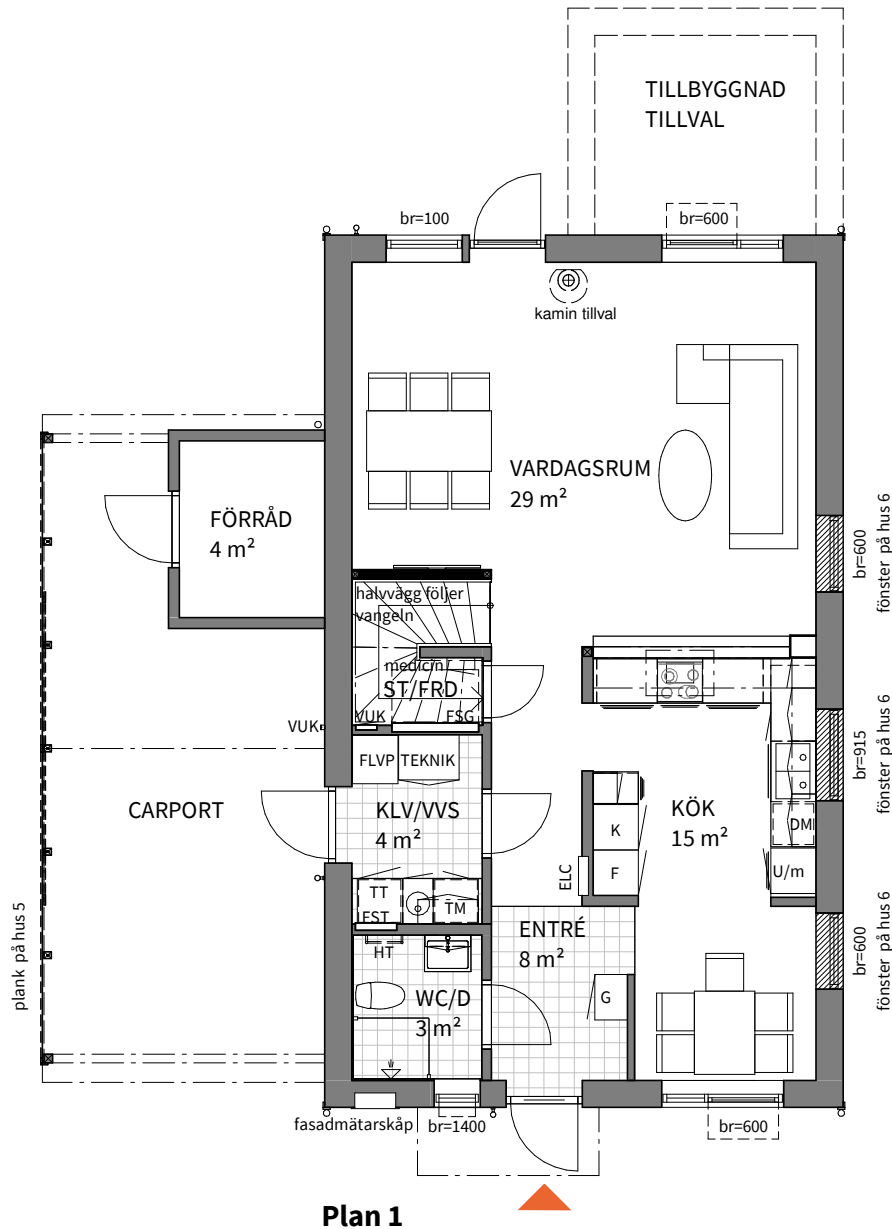

Obs! Se teckenförklaring på nästa sida

Bofaktablad
datum 2020-04-01

Rätt till ändringar förbehålles
Arkitekt: Forum Arkitekter

Areor uppmätta enligt SS 02 10 53
Ytangivelser är preliminära


Se situationsplan för storlek
och utformning av tomt

0 5m

Skala 1:100, 1 cm = 1 meter (A4)

5
ROK

Hus nr	Plan	BOA	Hustyp
5-6	Plan 2/2	131 m ²	Vänern XL

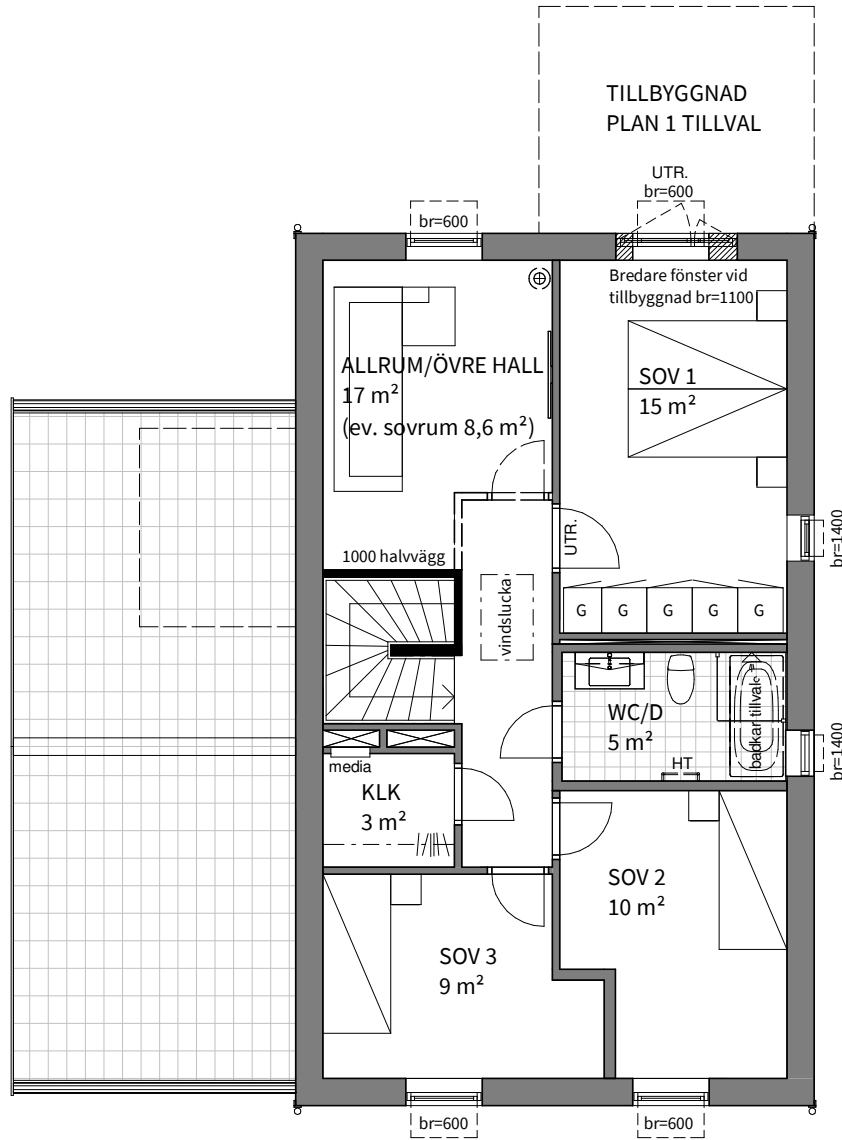

Plan 2

Obs! Se teckenförklaring på nästa sida

Bofaktablad
datum 2020-04-01

Rätt till ändringar förbehålles
Arkitekt: Forum Arkitekter

Areor uppmätta enligt SS 02 10 53
Ytangivelser är preliminära

Se situationsplan för storlek
och utformning av tomt

0 5m

Skala 1:100, 1 cm = 1 meter (A4)

5
ROK

Hus nr	Plan	BOA	Hustyp
5-6		131 m ²	Vänern XL

	SPISHÄLL		TM	TVÄTTMASKIN		medicin	MEDICINSKÅP
	FRIHÄNGANDE FLÄKTKÅPA		TT	TORKTUMLARE		G	GARDEROB
	KYLSKÅP		FLVP	FRÅNLUFTSVÄRMEPUMP (ALT. FTX VÄRMEVÄXLARE)		vindslucka	VINDSLUCKA
	FRYSSKÅP		ELC	ELCENTRAL	br=600		FÖNSTERBRÖSTNING 600 mm
	HÖGSKÅP MED UGN/MICRO		media	MEDIACENTRAL	UTR.		FÖNSTER/DÖRR FÖR BRANDUTRYMNING
	DISKMASKIN		VUK	VATTENUTKASTARE/-SKÅP			KLÄDSTÄNG
	INK. VATTEN, VATTENMÄTARE, SHUNT FÖR GOLVVÄRME MM.		FST	FÖRDELARSKÅP TAPPVATTEN		HT	HANDDUKSTORK TILLVAL
	TEKNIK		FSG	FÖRDELARSKÅP GOLVVÄRME + LUCKA			KAMIN TILLVAL

5
ROK

Hus nr	Plan	BOA	Hustyp
5-6		131 m ²	Vänern XL




Entréfasad mot gata


GRUNDUTFÖRANDE




Gavelfasad mot trädgård

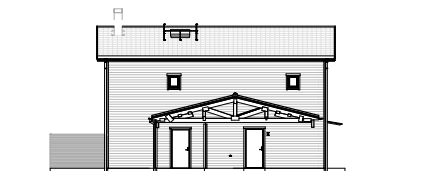

Fasad med förråd/carport

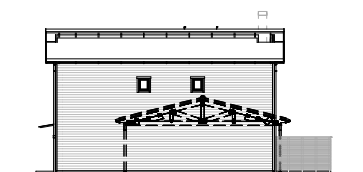

Fasad mot grannhusets carport
(Hus 5)

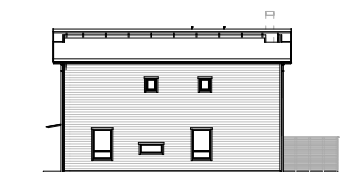

Fasad fri långsida
(Hus 6)




Carport med plank
(Hus 5)


TILLBYGGNAD TILLVAL




Gavelfasad mot trädgård

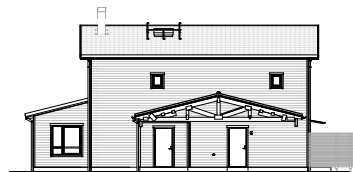

Fasad med förråd/carport

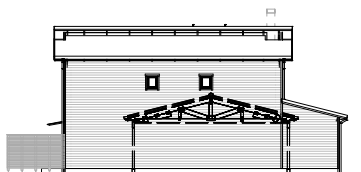

Fasad mot grannhusets carport
(Hus 5)

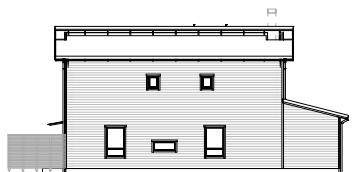

Fasad fri långsida
(Hus 6)

0 20m

Skala 1:400 (A4)

Bofaktablad
datum 2020-04-01

Rätt till ändringar förbehålles
Arkitekt: Forum Arkitekter

Areor uppmätta enligt SS 02 10 53
Ytangivelser är preliminära

Se situationsplan för storlek
och utformning av tomt