

Kedjehus Siljan


Hägerneholm - Etapp 1, Täby Kommun

HUS nr 6
PLAN 1

Storlek och utformning av tomtarna skiljer sig åt mellan husen. Se situationsplan.

TECKENFÖRKLARING

	spishäll+ugn
	överskåp med fläkt
	kylskåp
	frysiskåp
	diskmaskin
	tvättpelare
	inkommande vatten, vattenmätare, shunt för golvvärme mm.
	frånluftsvärmepump
	elcentral
	mediacentral
	fördelarskåp tappvatten
	fördelarskåp golvvärme
	garderob
	vindslucka
	plats för kapphylla/klädstång
	fönsterbröstning 800 mm
	fönster/dörr för brandutrymning
	handdukstork tillval

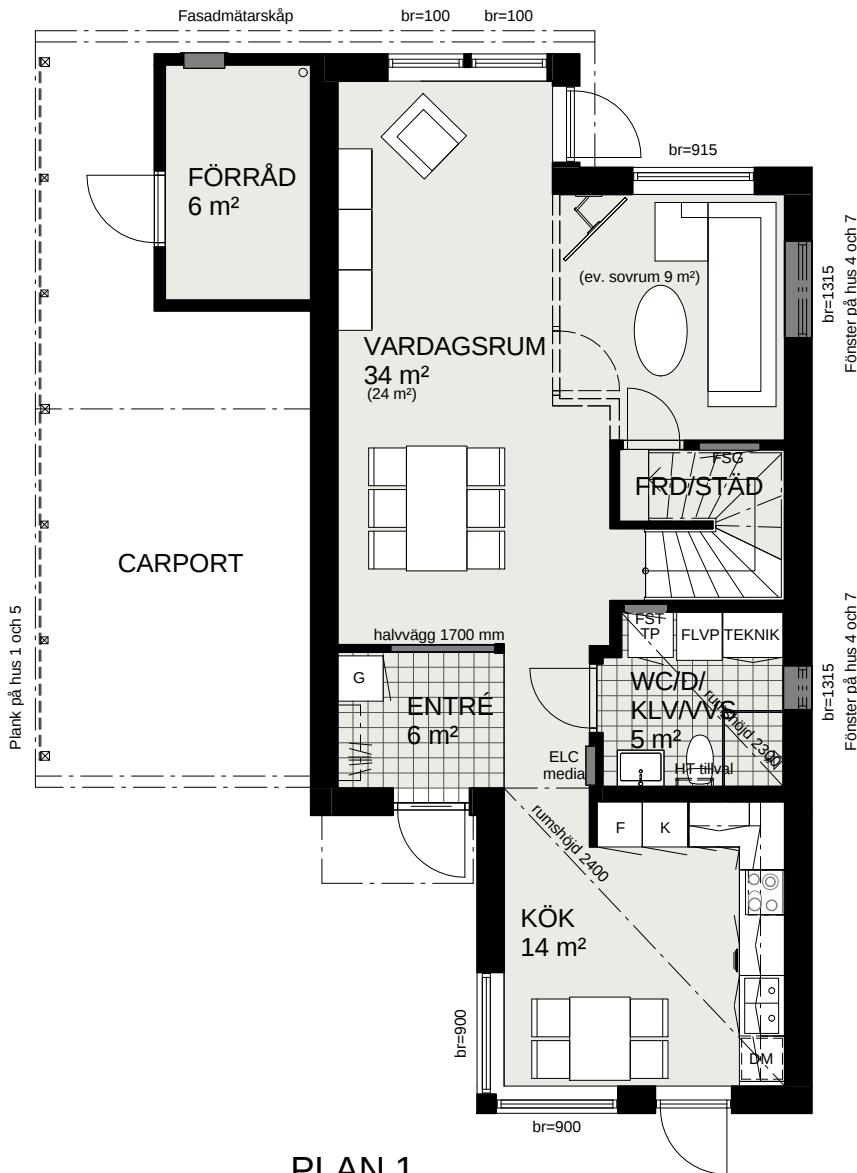

PLAN 1

Skala 1:100 (A4)



2016-03-11 Rätt till ändringar förbehålles

Kedjehus Siljan


Hägerneholm - Etapp 1, Täby Kommun

HUS nr 6
PLAN 2

Storlek och utformning av
tomterna skiljer sig åt mellan
husen. Se situationsplan.

TECKENFÖRKLARING

	spishäll+ugn
	överskåp med fläkt
	kylskåp
	frys-skåp
	diskmaskin
	tvättpelare
	inkommande vatten, vattenmätare, shunt för golvvärme mm.
	frånluftsvärmepump
	elcentral
	mediacentral
	fördelarskåp tappvatten
	fördelarskåp golvvärme
	garderob
	vindslucka
	plats för kapphylla/klädstång
br=800	fönsterbröstning 800 mm
UTR.	fönster/dörr för brandutrymning
	handdukstork tillval

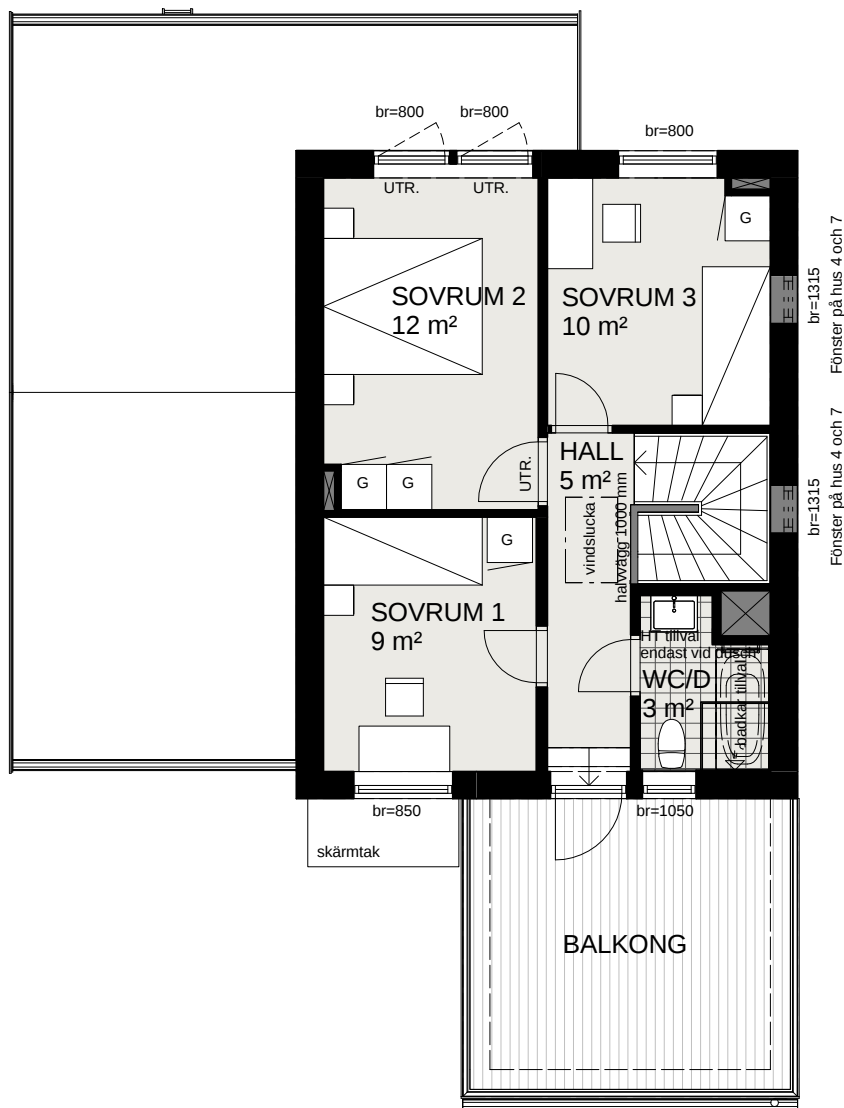

PLAN 2

Skala 1:100 (A4)



2016-03-11 Rätt till ändringar förbehålles