


Radhus Sången - Hus A och C


BRF LINDBACKA, GÄVLE

Lgh 1 och 7

Storlek och utformning av tomterna skiljer sig åt mellan husen. Se situationsplan.

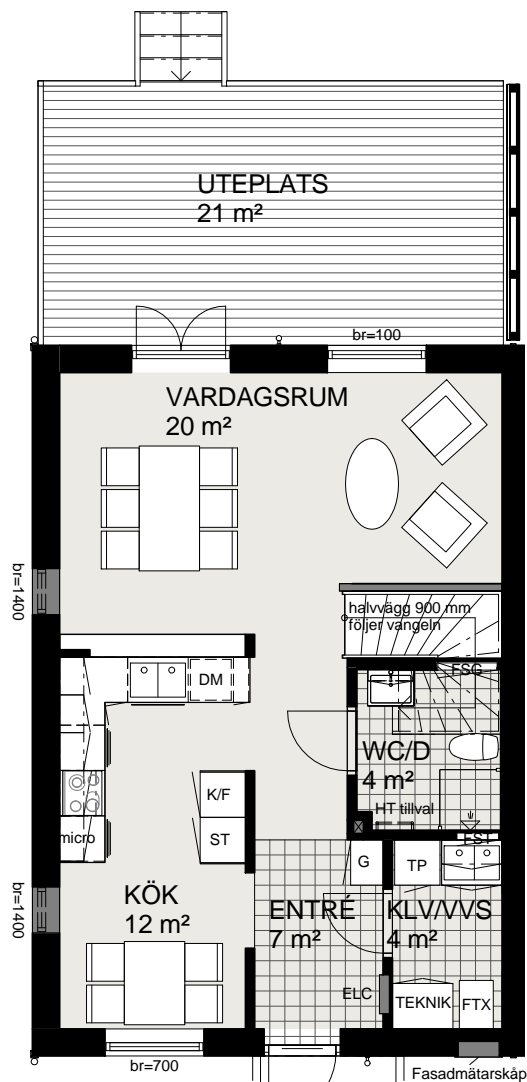

PLAN 1

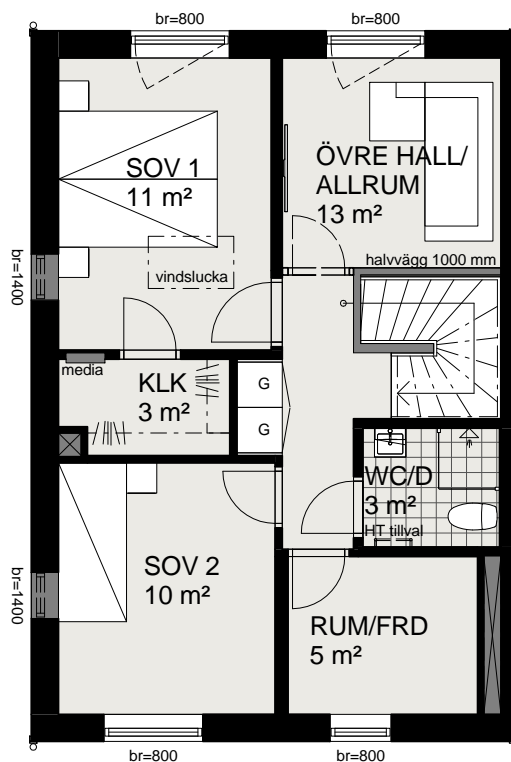


PLAN 2

Skala 1:100 (A4)

0 5 m

TECKENFÖRKLARING

	spis med håll+ugn		fördelarskåp
	överskåp med fläkt		fördelarskåp golvvärme + lucka
	kyl/frys		elcentral
	städskåp med medicinskåp		mediacentral
	diskmaskin		garderob
	tvättpelare		vindslucka
	inkommande vatten, vattenmätare, shunt för golvvärme mm.		klädstång
	FTX värmväxlare	br=100	fönsterbröstning 100 mm
	handdukstork tillval	UTR.	fönster/dörr för brandutrymning

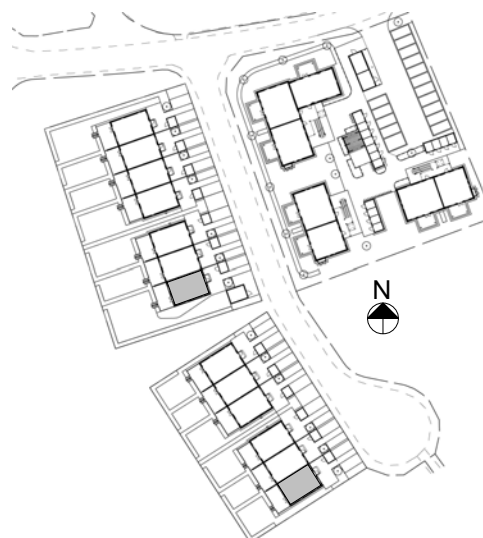


Radhus Sången - Hus A och C


BRF LINDBACKA, GÄVLE

Lgh 2 och 8

Storlek och utformning av tomterna skiljer sig åt mellan husen. Se situationsplan.

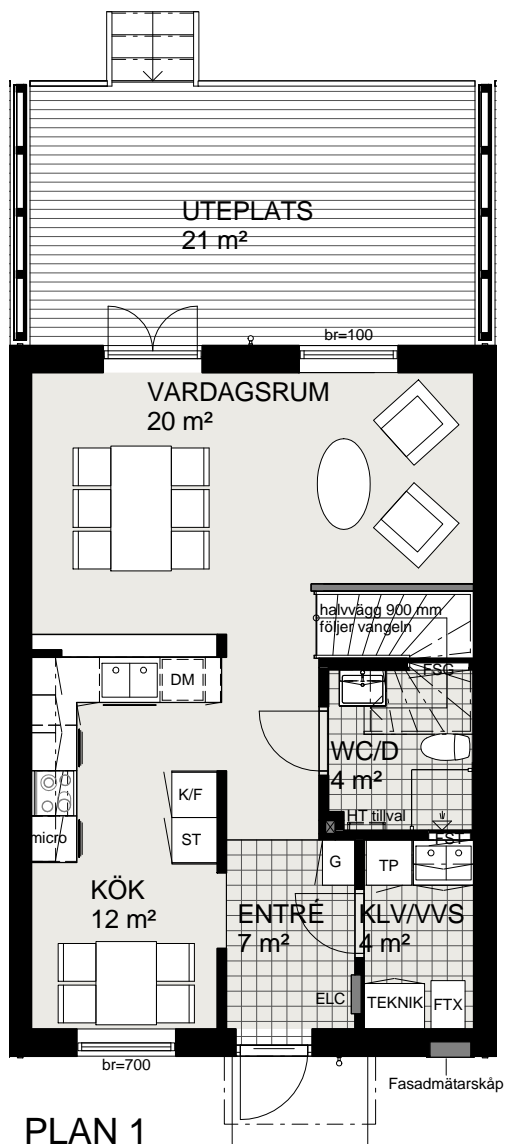

AREOR		
BOA	Plan 1	51m ²
BOA	Plan 2	49m ²
TOTALT		100m²

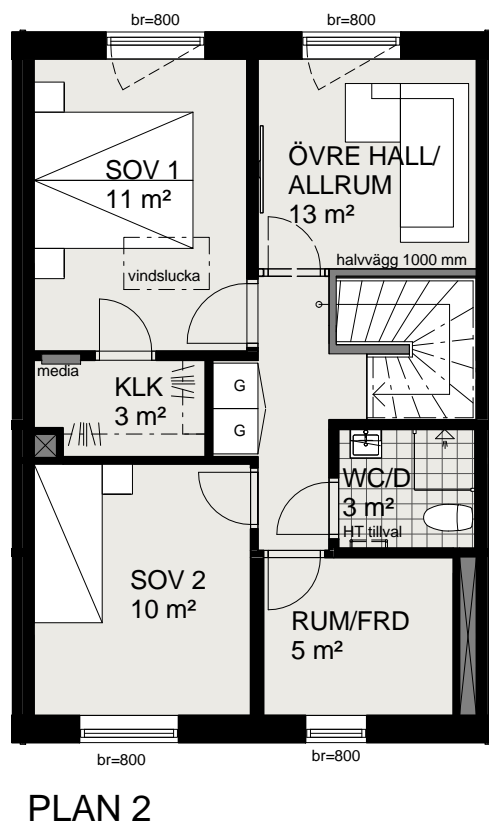


Skala 1:100 (A4)



TECKENFÖRKLARING

	spis med håll+ugn		fördelarskåp tappvatten
	överskåp med fläkt		fördelarskåp golvvärme + lucka
	kyl/frys		elcentral
	städskåp med medicinskåp		mediacentral
	diskmaskin		garderob
	tvättpelare		vindslucka
	inkommande vatten, vattenmätare, shunt för golvvärme mm.		klädstång
	FTX värmeväxlare		fönsterbröstning 100 mm
	handdukstork tillval		fönster/dörr för brandutrymning

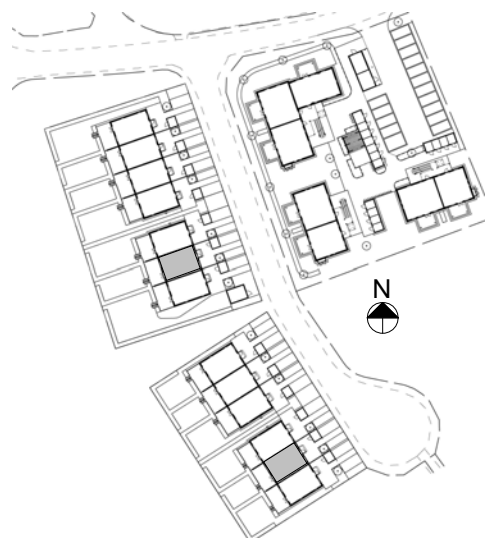


Radhus Sången - Hus A och C

BRF LINDBACKA, GÄVLE


Lgh 3 och 9

Storlek och utformning av tomterna skiljer sig åt mellan husen. Se situationsplan.

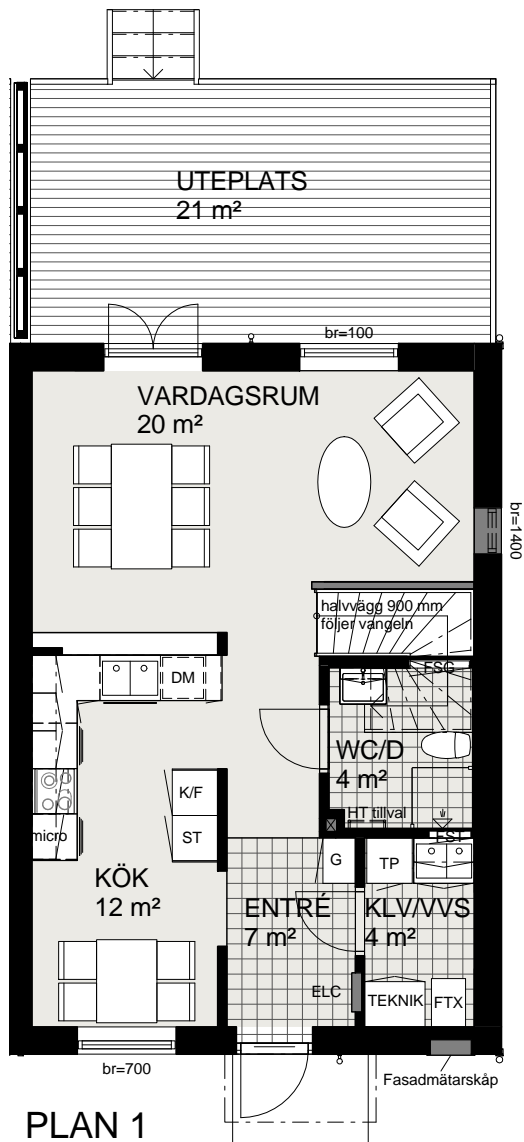

AREOR

BOA	Plan 1	51m ²
BOA	Plan 2	49m ²
TOTALT		100m²

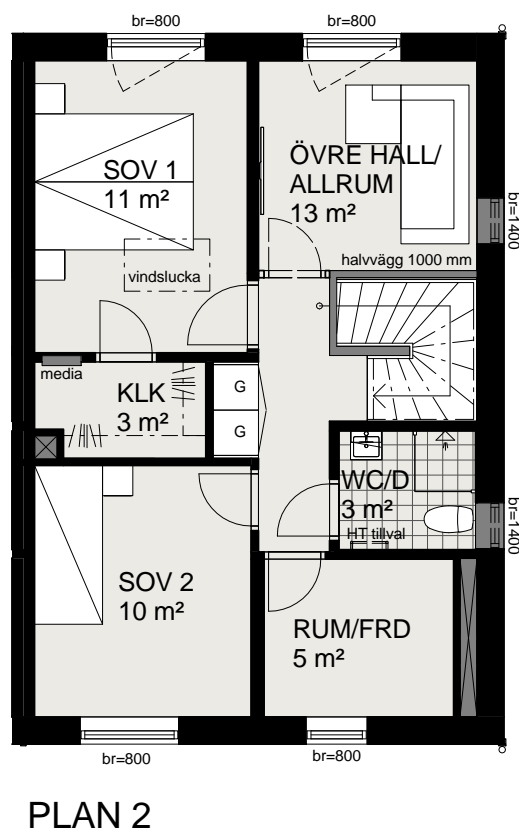


Skala 1:100 (A4)





TECKENFÖRKLARING

	spis med håll+ugn		fördelarskåp tappvatten
	överskåp med fläkt		fördelarskåp golvvärme + lucka
	kyl/frys		elcentral
	städskåp med medicinskåp		mediacentral
	diskmaskin		garderob
	tvättpelare		vindslucka
	inkommande vatten, vattenmätare, shunt för golvvärme mm.		klädstång
	FTX värmväxlare		fönsterbröstning 100 mm
	handdukstork tillval		fönster/dörr för brandutrymning

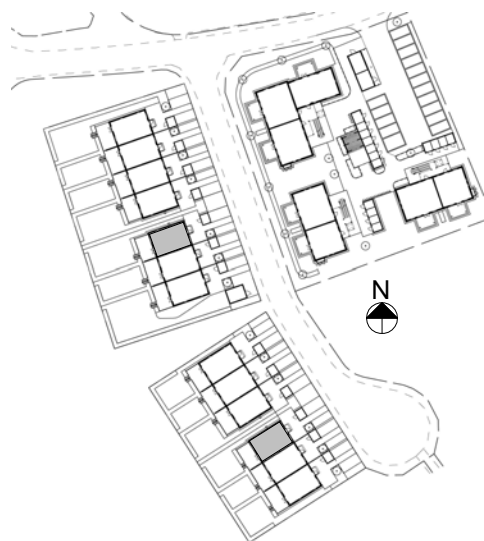


Radhus Sången - Hus A och C

BRF LINDBACKA, GÄVLE

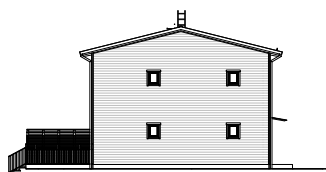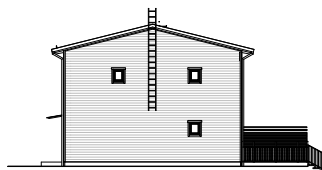

SKALA 1:400

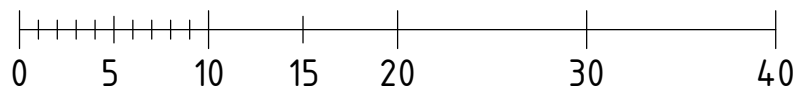

METER