
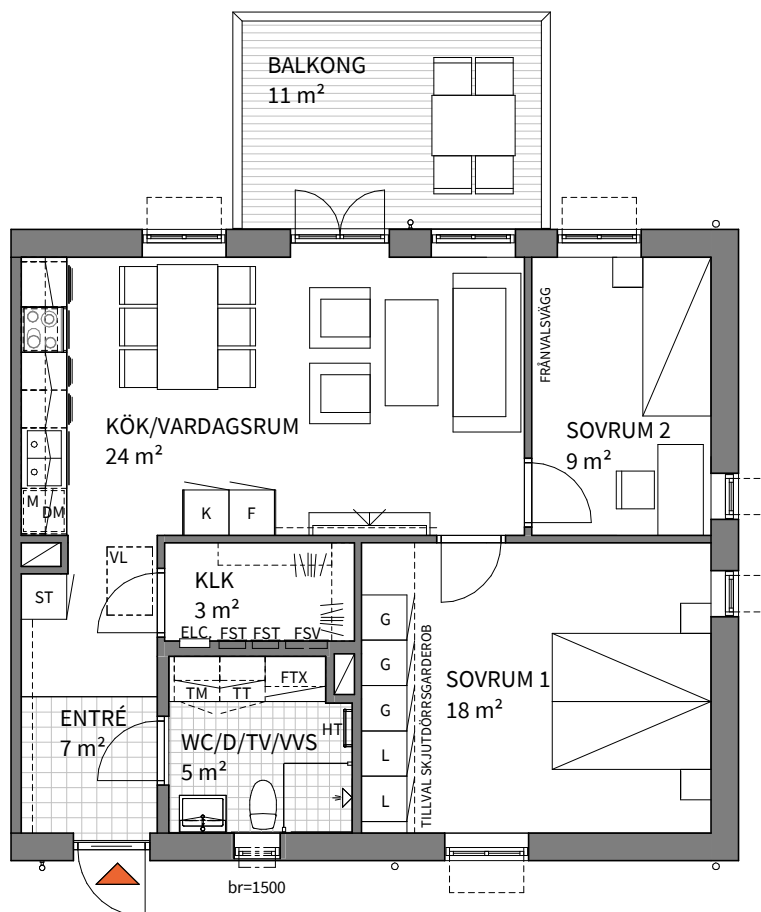


3
ROK

Hus	Plan	Storlek	Adress
A	2	69 m ²	Odlingsgatan 12

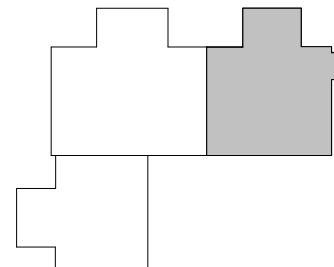

	KYL/FRYSSKÅP		INBYGGNADSMIKRO		HANDDUKSTORK
	KYLSKÅP		SPISHÄLL, UGN, FLÄKT		TV
	FRYSSKÅP		HYLLA MED KLÄDSTÄNG		FÖRSTÄRKT VÄGG
	STÄDSKÅP		FÖRDELARSKÅP GOLVVÄRME		VINDSLUCKA
	GARDEROB		FÖRDELARSKÅP RADIATORVÄRME		ÖPPNINGSBART FÖNSTER
	LINNESKÅP		FÖRDELARSKÅP TAPPVATTEN		FRÅN- OCH TILLUFTVÄRMEVÄXLARE
	TVÄTTMASKIN		ELCENTRAL / MEDIA		UNDERKANT UNDERTAK
	TORKTUMLARE		ÖVER FÄRDIGT GOLV		FÖNSTERBRÖSTNING 1500 mm
	DISKMASKIN		INK. VATTEN, VATTENMÄTARE, SHUNT FÖR GOLVVÄRME MM.		

*Bröstningshöjd för fönster är 700 mm där ej annat anges


* Fönster är fasta där ej annat anges.

*Rumshöjd är 2500 mm om ej annat anges.

Bofaktablad
2021-05-11

Rätt till ändringar förbehålles
Arkitekt: Forum Arkitekter

Areor uppmätta enligt SS 21054:2020
Ytangivelser är preliminära

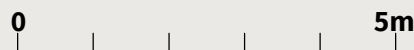

Skala 1:100, 1 cm = 1 meter (A4)