
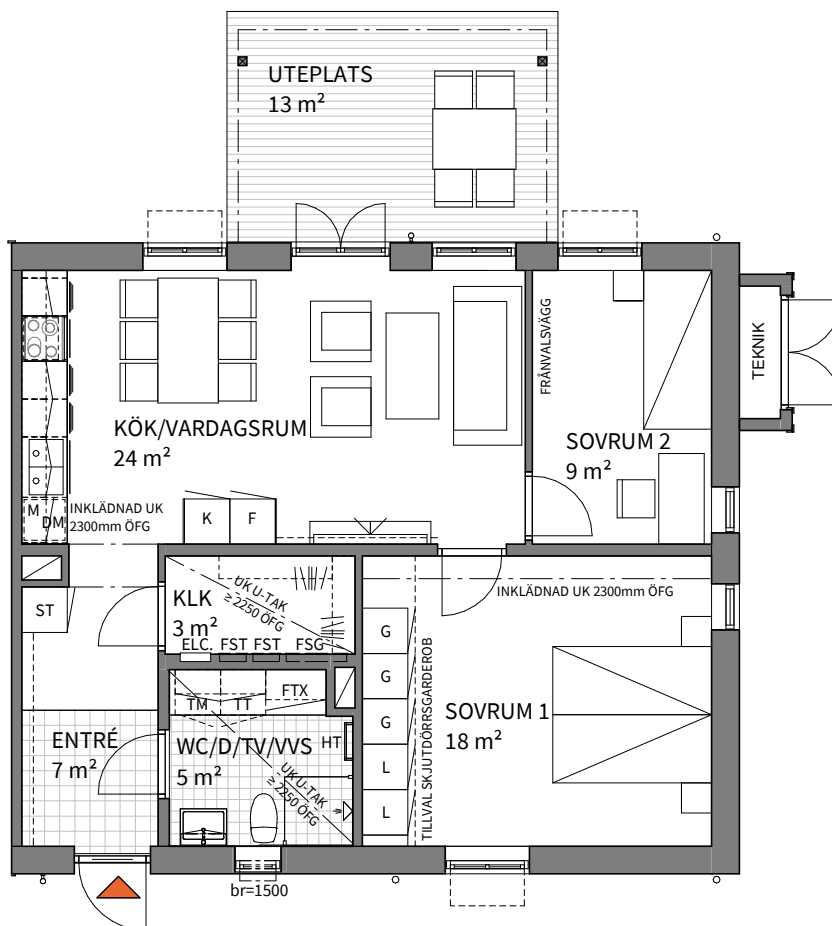


3
ROK

Hus	Plan	Storlek	Adress
A	1	69 m ²	Odlingsgatan 6

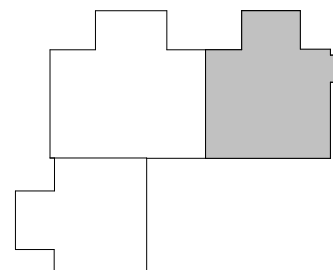

K/F	KYL/FRYSSKÅP	M	INBYGGNADSMIKRO	HT	HANDDUKSTORK
K	KYLSKÅP	Spishäll	SPISHÄLL, UGN, FLÄKT	TV	TV
F	FRYSSKÅP	Hylla	HYLLA MED KLÄDSTÅNG	Förstärkt vägg	FÖRSTÄRKT VÄGG
ST	STÄDSKÅP	FSG	FÖRDELARSKÅP GOLVÄRME	VL	VINDSLUCKA
G	GARDEROB	FSV	FÖRDELARSKÅP RADIATORVÄRME	Öppningsbart fönster	ÖPPNINGSBART FÖNSTER
L	LINNESKÅP	FST	FÖRDELARSKÅP TAPPVATTEN	FTX	FRÅN- OCH TILLUFTVÄRMEVÄXLARE
TM	TVÄTTMASKIN	ELC	ELCENTRAL / MEDIA	UK U-TAK	UNDERKANT UNDERTAK
TT	TORKTUMLARE	ÖFG	ÖVER FÄRDIGT GOLV	br=1500	FÖNSTERBRÖSTNING 1500 mm
DM	DISKMASKIN	TEKNIK	INK. VATTEN, VATTENMÄTARE, SHUNT FÖR GOLVÄRME MM.		

*Bröstningshöjd för fönster är 700 mm där ej annat anges


* Fönster är fasta där ej annat anges.

*Rumshöjd är 2500 mm om ej annat anges.

Bofaktablad
2021-05-11

Rätt till ändringar förbehålles
Arkitekt: Forum Arkitekter

Areor uppmätta enligt SS 21054:2020
Ytangivelser är preliminära

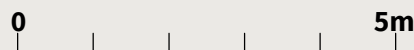

Skala 1:100, 1 cm = 1 meter (A4)