
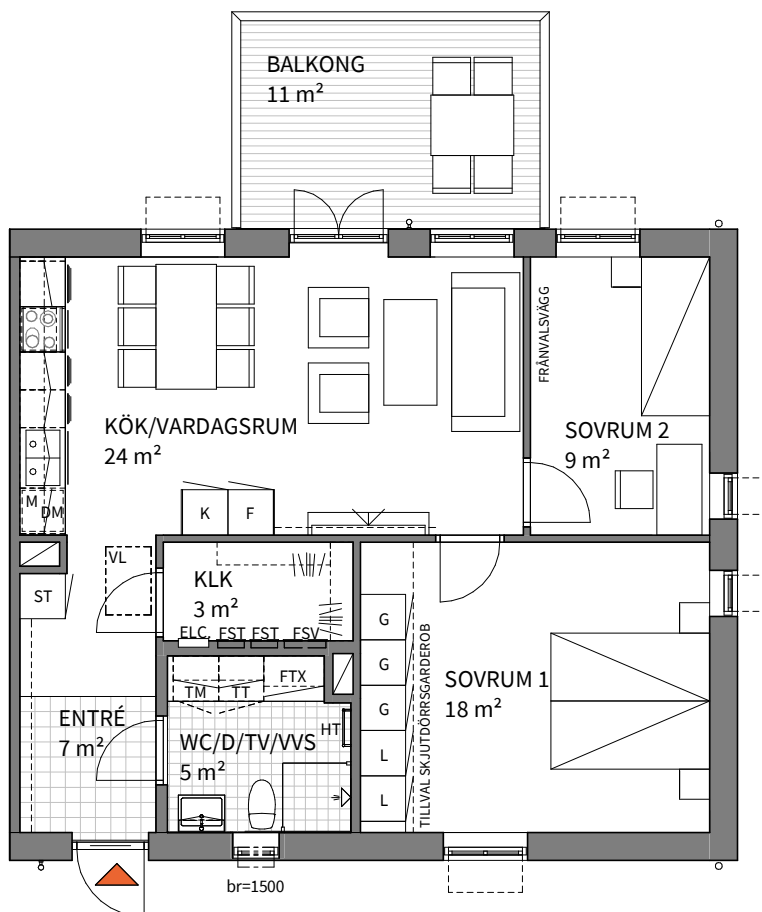


3  
ROK

Hus	Plan	Storlek	Adress
C	2	69 m <sup>2</sup>	Odlingsgatan 20

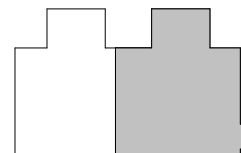

	KYL/FRYSSKÅP		INBYGGNADSMIKRO		HANDDUKSTORK
	KYLSKÅP		SPISHÄLL, UGN, FLÄKT		TV
	FRYSSKÅP		HYLLA MED KLÄDSTÅNG		FÖRSTÄRKT VÄGG
	STÄDSKÅP		FÖRDELARSKÅP GOLVVÄRME		VINDSLUCKA
	GARDEROB		FÖRDELARSKÅP RADIATORVÄRME		ÖPPNINGSBART FÖNSTER
	LINNESKÅP		FÖRDELARSKÅP TAPPVATTEN		FRÅN- OCH TILLUFTVÄRMEVÄXLARE
	TVÄTTMASKIN		ELCENTRAL / MEDIA		UNDERKANT UNDERTAK
	TORKTUMLARE		ÖVER FÄRDIGT GOLV		FÖNSTERBRÖSTNING 1500 mm
	DISKMASKIN		INK. VATTEN, VATTENMÄTARE, SHUNT FÖR GOLVVÄRME MM.		

\*Bröstningshöjd för fönster är 700 mm där ej annat anges

\* Fönster är fasta där ej annat anges.

\*Rumshöjd är 2500 mm om ej annat anges.

Bofaktablad  
2021-05-11

Rätt till ändringar förbehålles  
Arkitekt: Forum Arkitekter

Areor uppmätta enligt SS 21054:2020  
Ytangivelser är preliminära

0 5m

Skala 1:100, 1 cm = 1 meter (A4)