


2 rum och kök 55 m²

BRF LINDBACKA, GÄVLE

VÅNING 1

LÄGENHET E-1001, F-1001

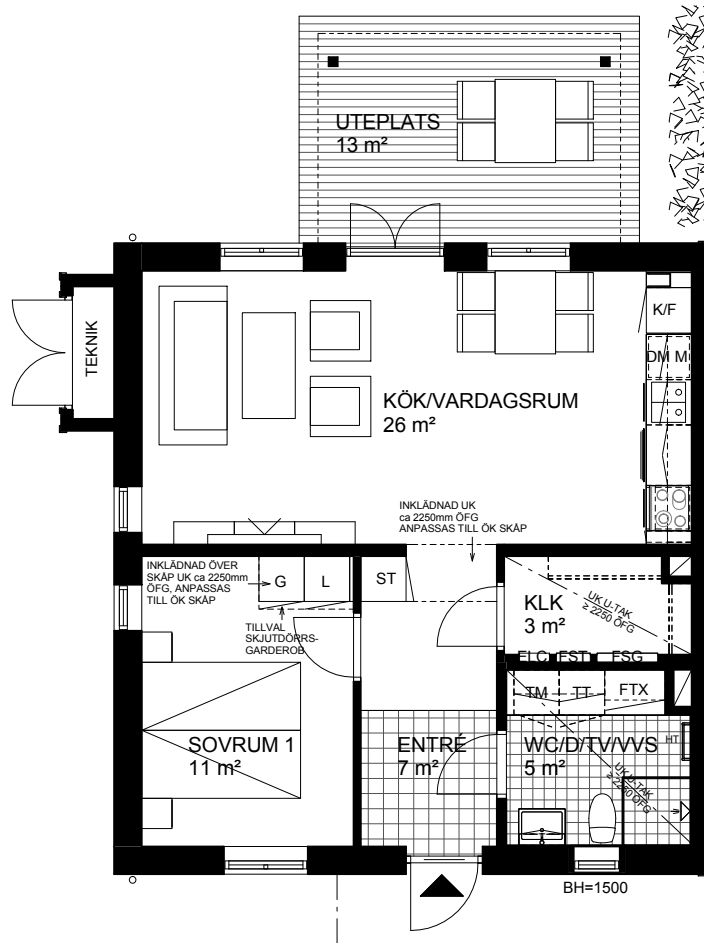



Skala 1:100 (A4)

0 5 m

TECKENFÖRKLARING

	kyl-/frys-skåp		garderob
	spishäll, ugn, fläkt		linneskåp
	diskmaskin		städskåp med medicinskåp
	underlimmad diskho		tvättmaskin
	inbyggnadsmikro		torktumlare
	hylla med klädstång		från- och tilluftvärmväxlare
	handdukstork el		elcentral
	underkant		fördelarskåp golvvärme
	överkant		fördelarskåp tappvarmvatten
	över färdigt golv		bröstninghöjd*

* Bröstningshöjd för fönster är 700mm där ej annat anges.

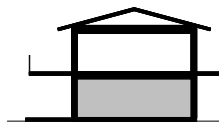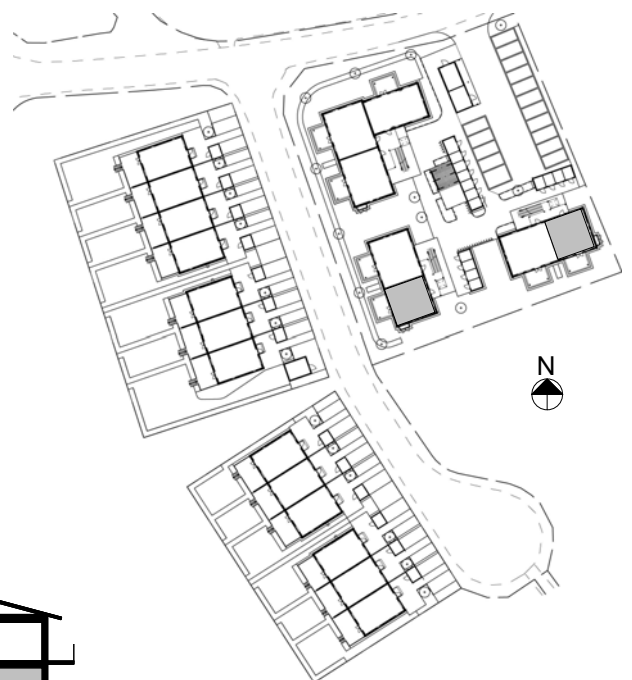


2 rum och kök 55 m²

BRF LINDBACKA, GÄVLE

VÅNING 2

LÄGENHET E-1101, F-1101

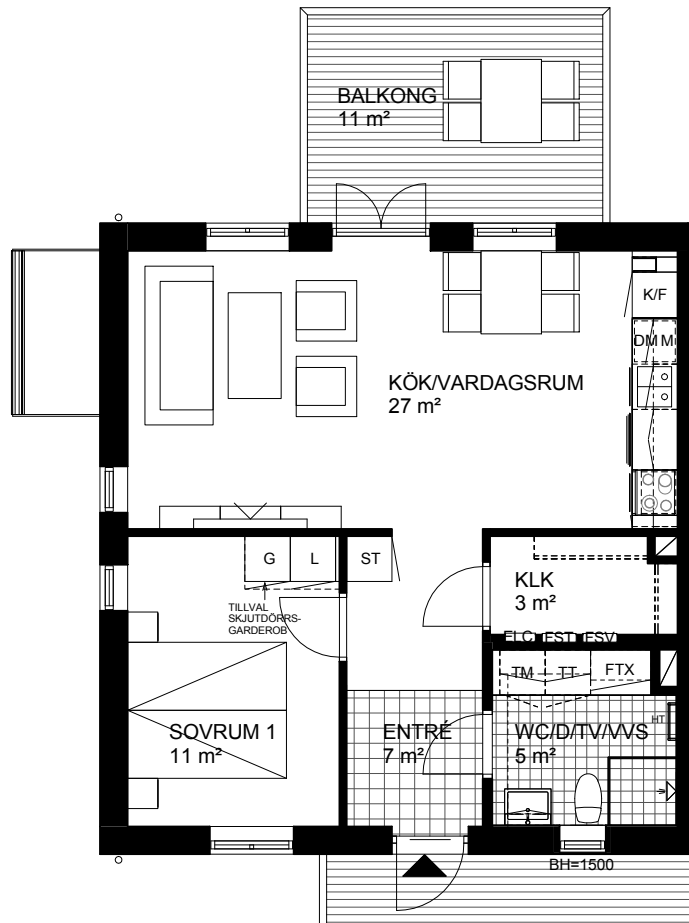


Skala 1:100 (A4)

0 5 m

TECKENFÖRKLARING

	kyl-/frys-skåp		garderob
	spishäll, ugn, fläkt		linneskåp
	diskmaskin		städskåp med medicinskåp
	underlimmad diskho		tvättmaskin
	inbyggnadsmikro		torktumlare
	hylla med klädstång		från- och tilluftvärmväxlare
	handdukstork kombi.		elcentral
	underkant		fördelarskåp radiatorvärme
	överkant		fördelarskåp tappvarmvatten
	över färdigt golv		bröstninghöjd*

* Bröstningshöjd för fönster är 700mm där ej annat anges.

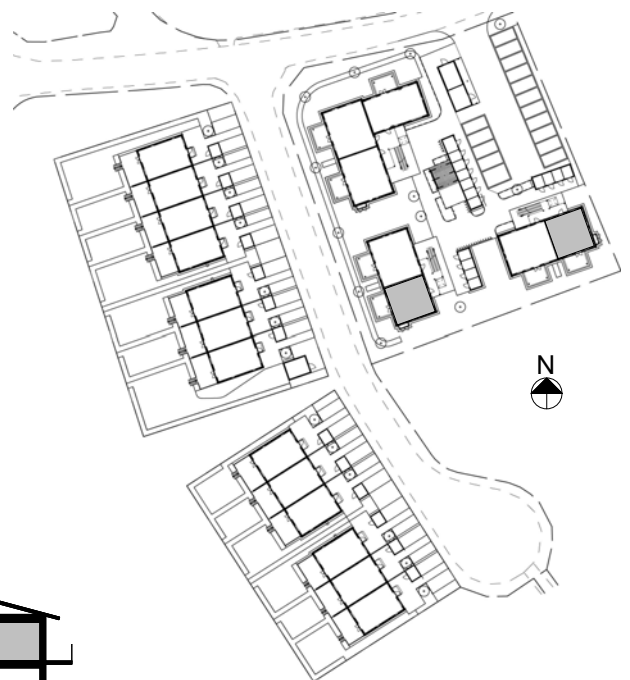


3 rum och kök 69 m²

BRF LINDBACKA, GÄVLE

VÅNING 1

LÄGENHET E-1002, F-1002

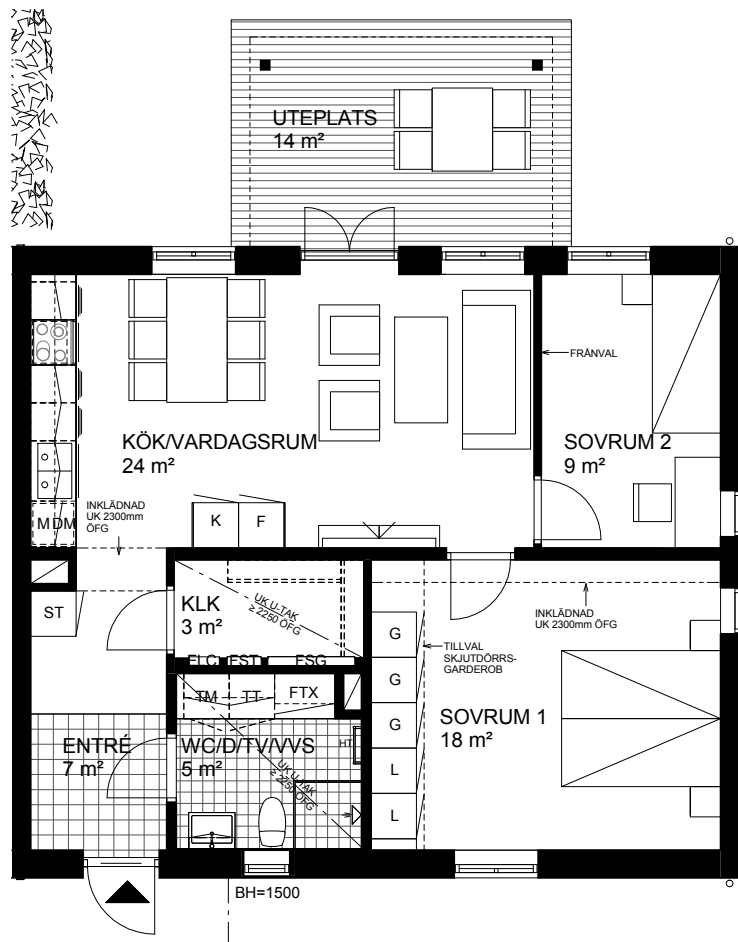



Skala 1:100 (A4)



TECKENFÖRKLARING

	kylskåp		garderob
	frysskåp		linneskåp
	spishäll, ugn, fläkt		städskåp med medicinskåp
	diskmaskin		tvättmaskin
	underlimmad diskho		torktumlare
	inbyggnadsmikro		från- och tilluftvärmväxlare
	hylla med klädstång		elcentral
	handdukstork el		fördelarskåp golvvärme
	underkant		fördelarskåp tappvarmvatten
	överkant		bröstningshöjd*
	över färdigt golv		

* Bröstningshöjd för fönster är 700mm där ej annat anges.

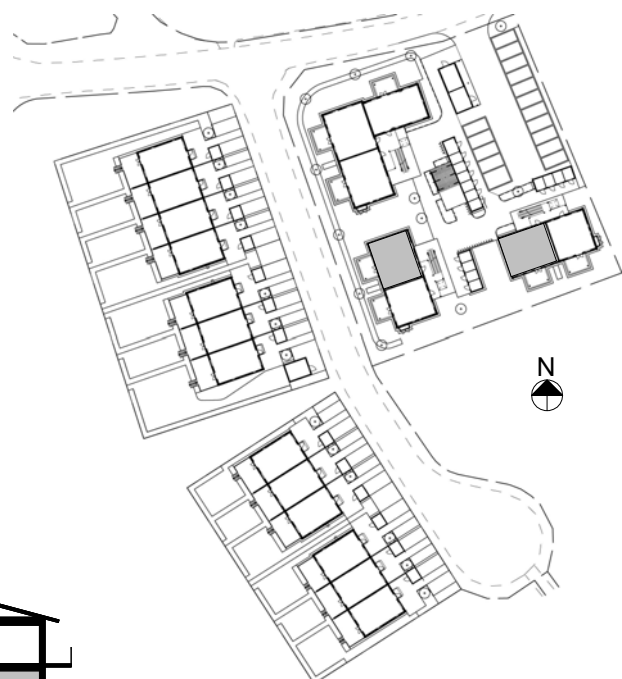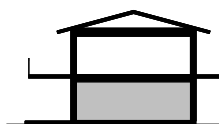


3 rum och kök 69 m²

BRF LINDBACKA, GÄVLE

VÅNING 2

LÄGENHET E-1102, F-1102

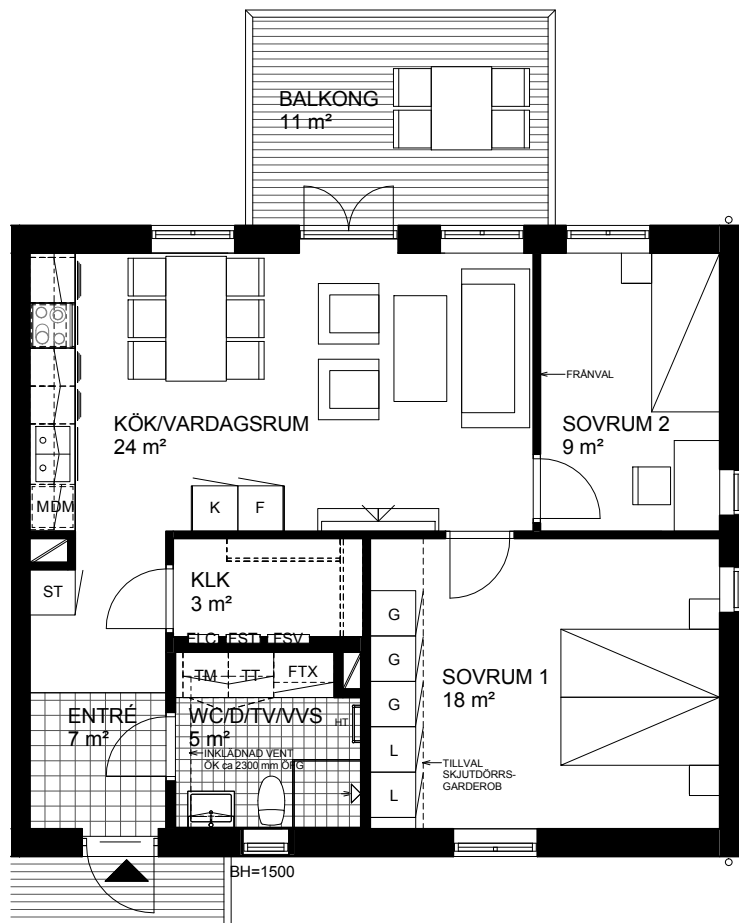



Skala 1:100 (A4)

0 5 m

TECKENFÖRKLARING

	kylskåp		garderob
	frysskåp		linneskåp
	spishäll, ugn, fläkt		städskåp med medicinskåp
	diskmaskin		tvättmaskin
	underlimmad diskho		torktumlare
	inbyggnadsmikro		från- och tilluftvärmväxlare
	hylla med klädstång		elcentral
	handdukstork kombi.		fördelarskåp radiatorvärme
	underkant		fördelarskåp tappvarmvatten
	överkant		bröstningshöjd*
	över färdigt golv		

* Bröstningshöjd för fönster är 700mm där ej annat anges.

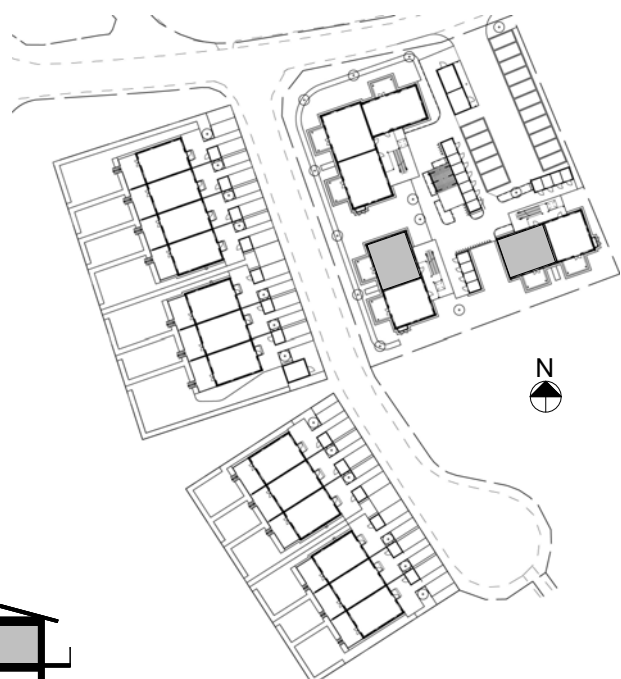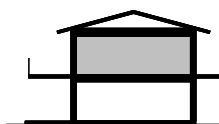

Översiktsplan

BRF LINDBACKA, GÄVLE
HUS E, F




PLAN 1

- LGH NR E-1001, F-1001
2 rok 55 m²
- LGH NR E-1002, F-1002
3 rok 69 m²

Översiktsplan

BRF LINDBACKA, GÄVLE
HUS E, F

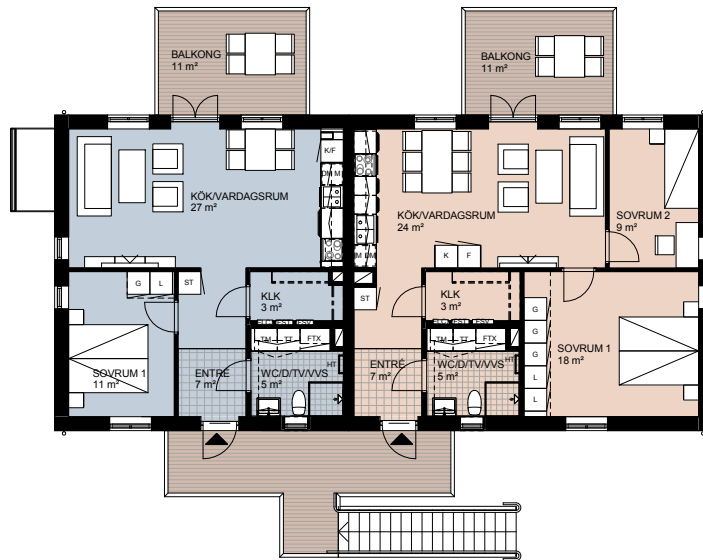

PLAN 2

- LGH NR E-1101, F-1101
2 rok 55 m²
- LGH NR E-1102, F-1102
3 rok 69 m²