
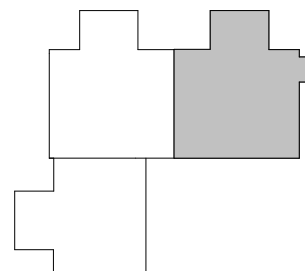


3  
ROK

Hus	Plan	Storlek	Adress
E	2	69 m <sup>2</sup>	Odlingsgatan 23

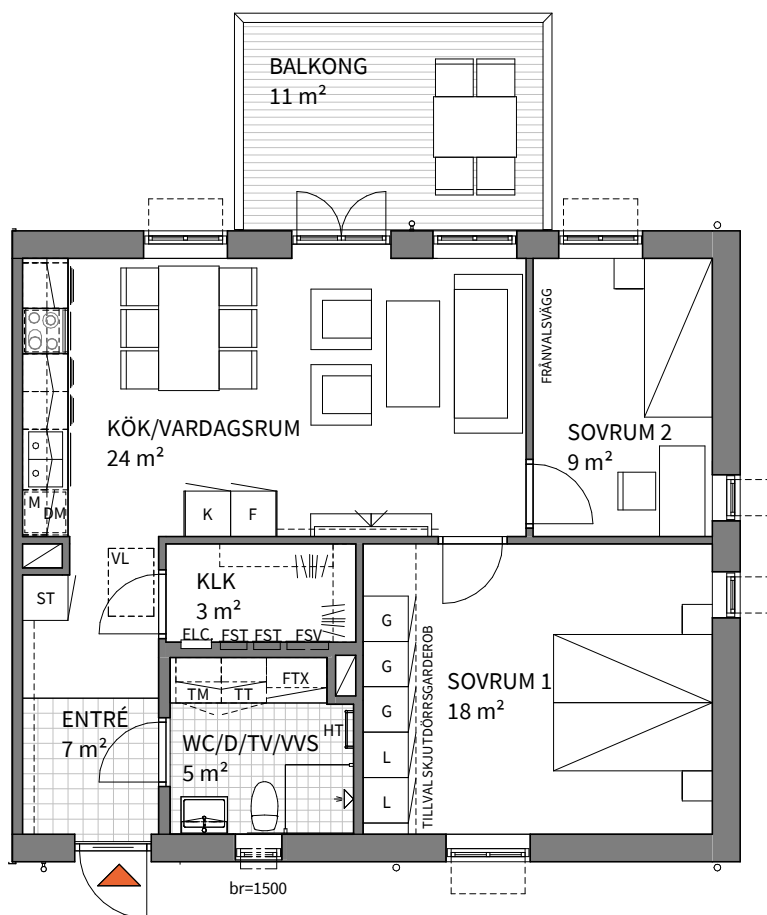

K/F	KYL/FRYSSKÅP	M	INBYGGNADSMIKRO	HT	HANDDUKSTORK
K	KYLSKÅP		SPISHÄLL, UGN, FLÄKT		TV
F	FRYSSKÅP		HYLLA MED KLÄDSTÅNG		FÖRSTÄRKT VÄGG
ST	STÄDSKÅP	FSG	FÖRDELARSKÅP GOLVVÄRME		VINDSLUCKA
G	GARDEROB	FSV	FÖRDELARSKÅP RADIATORVÄRME		ÖPPNINGSBART FÖNSTER
L	LINNESKÅP	FST	FÖRDELARSKÅP TAPPVATTEN	FTX	FRÅN- OCH TILLUFTVÄRMEVÄXLARE
TM	TVÄTTMASKIN	ELC	ELCENTRAL / MEDIA	UK U-TAK	UNDERKANT UNDERTAK
TT	TORKTUMLARE	ÖFG	ÖVER FÄRDIGT GOLV	br=1500	FÖNSTERBRÖSTNING 1500 mm
DM	DISKMASKIN	TEKNIK	INK. VATTEN, VATTENMÄTARE, SHUNT FÖR GOLVVÄRME MM.		

\*Bröstningshöjd för fönster är 700 mm där ej annat anges

\* Fönster är fasta där ej annat anges.

\*Rumshöjd är 2500 mm om ej annat anges.

Bofaktablad  
2021-05-11

Rätt till ändringar förbehålles  
Arkitekt: Forum Arkitekter

Areor uppmätta enligt SS 21054:2020  
Ytangivelser är preliminära

0 5m

Skala 1:100, 1 cm = 1 meter (A4)