
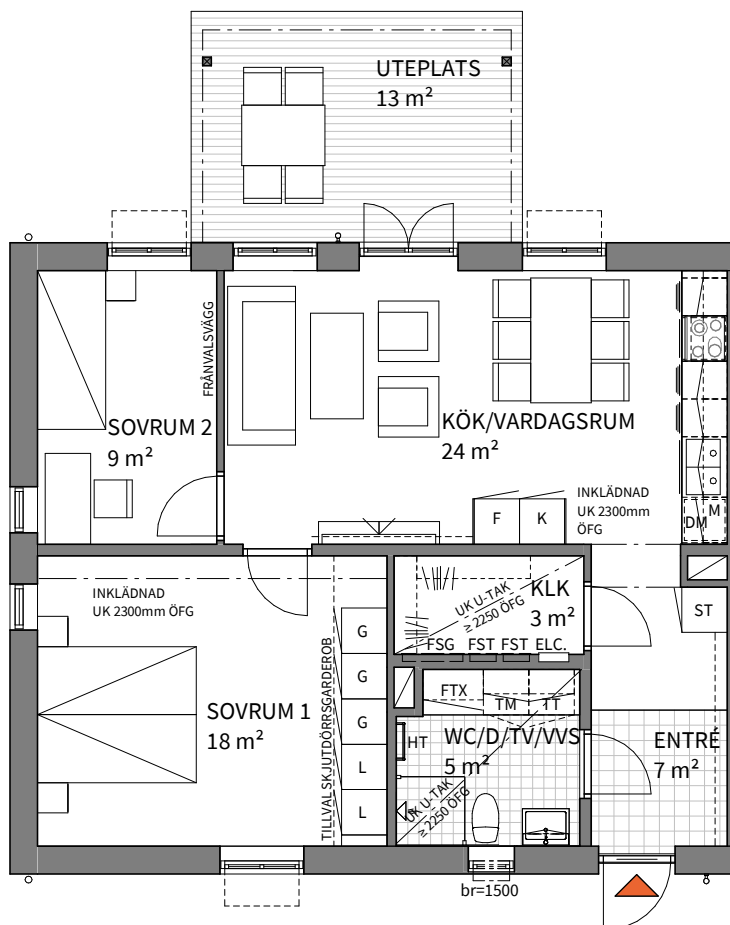


**3**  
ROK

Hus	Plan	Storlek	Adress
F	1	69 m <sup>2</sup>	Odlingsgatan 25

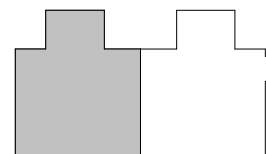

K/F	KYL/FRYSSKÅP	M	INBYGGNADSMIKRO	HT	HANDDUKSTORK
K	KYLSKÅP		SPISHÄLL, UGN, FLÄKT		TV
F	FRYSSKÅP		HYLLA MED KLÄDSTÅNG		FÖRSTÄRKT VÄGG
ST	STÄDSKÅP		FÖRDELARSKÅP GOLVVÄRME	VL	VINDSLUCKA
G	GARDEROB		FÖRDELARSKÅP RADIATORVÄRME		ÖPPNINGSBART FÖNSTER
L	LINNESKÅP		FÖRDELARSKÅP TAPPVATTEN	FTX	FRÅN- OCH TILLUFTVÄRMEVÄXLARE
TM	TVÄTTMASKIN		ELCENTRAL / MEDIA	UK U-TAK	UNDERKANT UNDERTAK
TT	TORKTUMLARE	ÖFG	ÖVER FÄRDIGT GOLV		FÖNSTERBRÖSTNING 1500 mm
DM	DISKMASKIN		INK. VATTEN, VATTENMÄTARE, SHUNT FÖR GOLVVÄRME MM.		

\*Bröstningshöjd för fönster är 700 mm där ej annat anges


\* Fönster är fasta där ej annat anges.

\*Rumshöjd är 2500 mm om ej annat anges.

Bofaktablad  
2021-05-11

Rätt till ändringar förbehålles  
Arkitekt: Forum Arkitekter



Areor uppmätta enligt SS 21054:2020  
Ytangivelser är preliminära

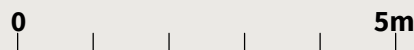

Skala 1:100, 1 cm = 1 meter (A4)

3  
ROK

Hus	Plan	Storlek	Adress
F	1	69 m <sup>2</sup>	Odlingsgatan 27

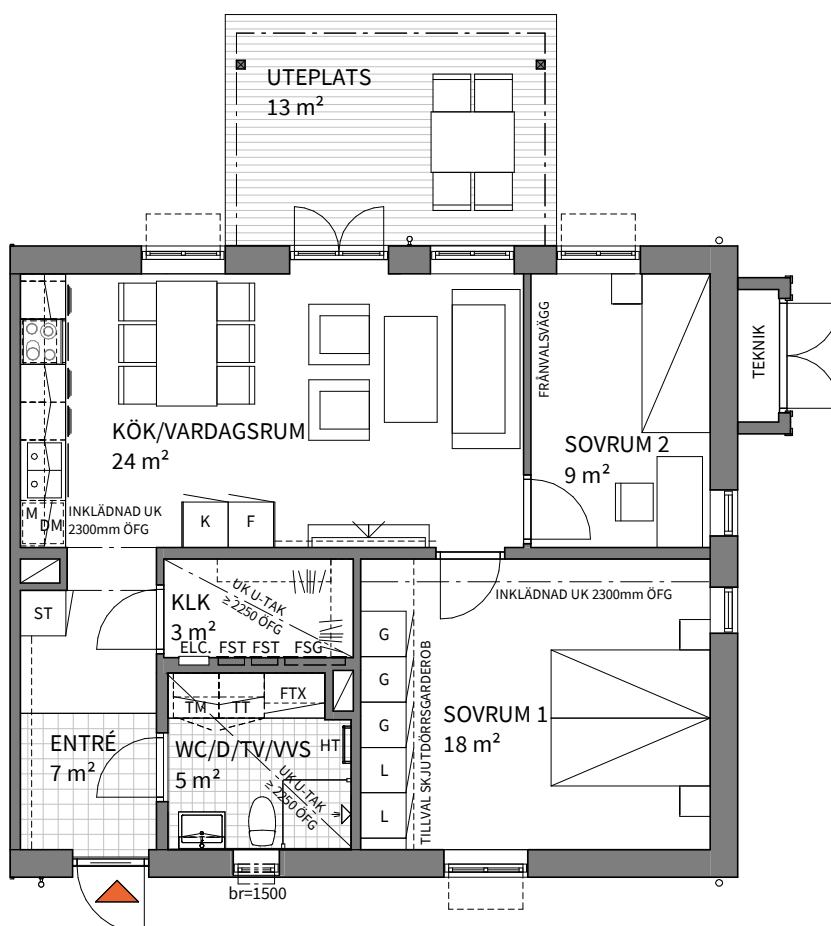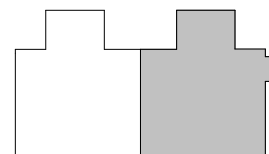

K/F	KYL/FRYSSKÅP	M	INBYGGNADSMIKRO	HT	HANDDUKSTORK
K	KYLSKÅP		SPISHÄLL, UGN, FLÄKT		TV
F	FRYSSKÅP		HYLLA MED KLÄDSTÅNG		FÖRSTÄRKT VÄGG
ST	STÄDSKÅP	FSG	FÖRDELARSKÅP GOLVÄRME		VINDSLUCKA
G	GARDEROB	FSV	FÖRDELARSKÅP RADIATORVÄRME		ÖPPNINGSBART FÖNSTER
L	LINNESKÅP	FST	FÖRDELARSKÅP TAPPVATTEN	FTX	FRÅN- OCH TILLUFTVÄRMEVÄXLARE
TM	TVÄTTMASKIN	ELC	ELCENTRAL / MEDIA	UK U-TAK	UNDERKANT UNDERTAK
TT	TORKTUMLARE	ÖFG	ÖVER FÄRDIGT GOLV	br=1500	FÖNSTERBRÖSTNING 1500 mm
DM	DISKMASKIN	TEKNIK	INK. VATTEN, VATTENMÄTARE, SHUNT FÖR GOLVÄRME MM.		

\*Bröstningshöjd för fönster är 700 mm där ej annat anges

\* Fönster är fasta där ej annat anges.

\*Rumshöjd är 2500 mm om ej annat anges.

Bofaktablad  
2021-05-11

Rätt till ändringar förbehålles  
Arkitekt: Forum Arkitekter



Areor uppmätta enligt SS 21054:2020  
Ytangivelser är preliminära

0 5m

Skala 1:100, 1 cm = 1 meter (A4)

3  
ROK

Hus	Plan	Storlek	Adress
F	2	69 m <sup>2</sup>	Odlingsgatan 29

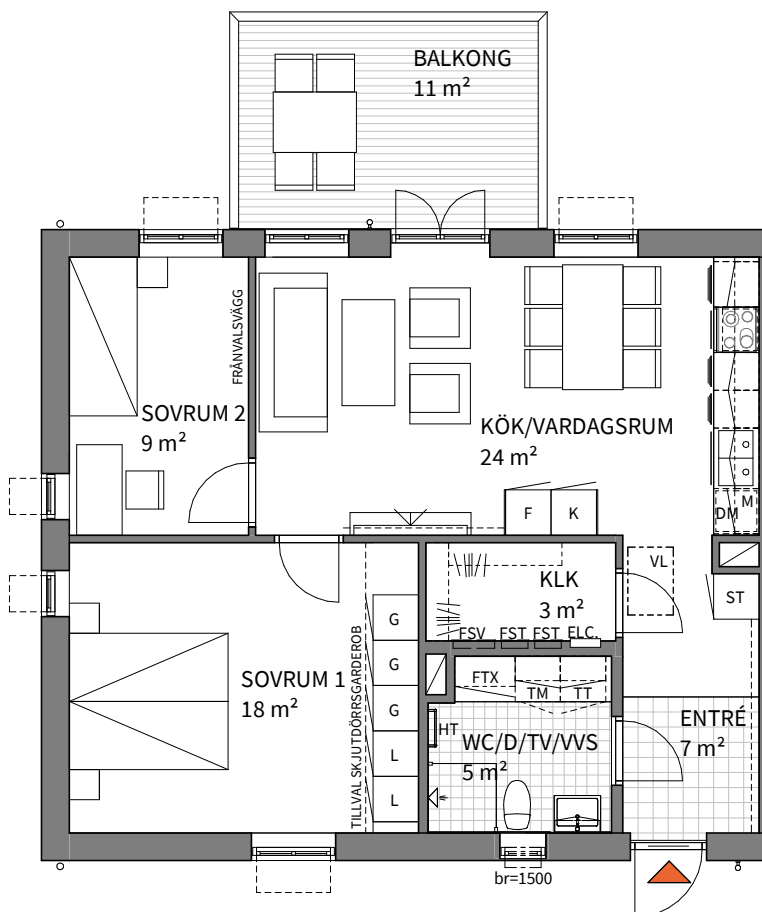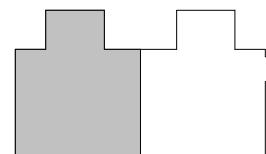

K/F	KYL/FRYSSKÅP	M	INBYGGNADSMIKRO	HT	HANDDUKSTORK
K	KYLSKÅP		SPIHÄLL, UGN, FLÄKT		TV
F	FRYSSKÅP		HYLLA MED KLÄDSTÅNG		FÖRSTÄRKT VÄGG
ST	STÄDSKÅP	FSG	FÖRDELARSKÅP GOLVÄRME	VL	VINDSLUCKA
G	GARDEROB	FSV	FÖRDELARSKÅP RADIATORVÄRME		ÖPPNINGSBART FÖNSTER
L	LINNESKÅP	FST	FÖRDELARSKÅP TAPPVATTEN	FTX	FRÅN- OCH TILLUFTVÄRMEVÄXLARE
TM	TVÄTTMASKIN	ELC	ELCENTRAL / MEDIA	UK U-TAK	UNDERKANT UNDERTAK
TT	TORKTUMLARE	ÖFG	ÖVER FÄRDIGT GOLV		FÖNSTERBRÖSTNING 1500 mm
DM	DISKMASKIN	TEKNIK	INK. VATTEN, VATTENMÄTARE, SHUNT FÖR GOLVÄRME MM.		

\*Bröstningshöjd för fönster är 700 mm där ej annat anges

\* Fönster är fasta där ej annat anges.

\*Rumshöjd är 2500 mm om ej annat anges.

Bofaktablad  
2021-05-11

Rätt till ändringar förbehålles  
Arkitekt: Forum Arkitekter



Areor uppmätta enligt SS 21054:2020  
Ytangivelser är preliminära

0 5m

Skala 1:100, 1 cm = 1 meter (A4)

3  
ROK

Hus	Plan	Storlek	Adress
F	2	69 m <sup>2</sup>	Odlingsgatan 31

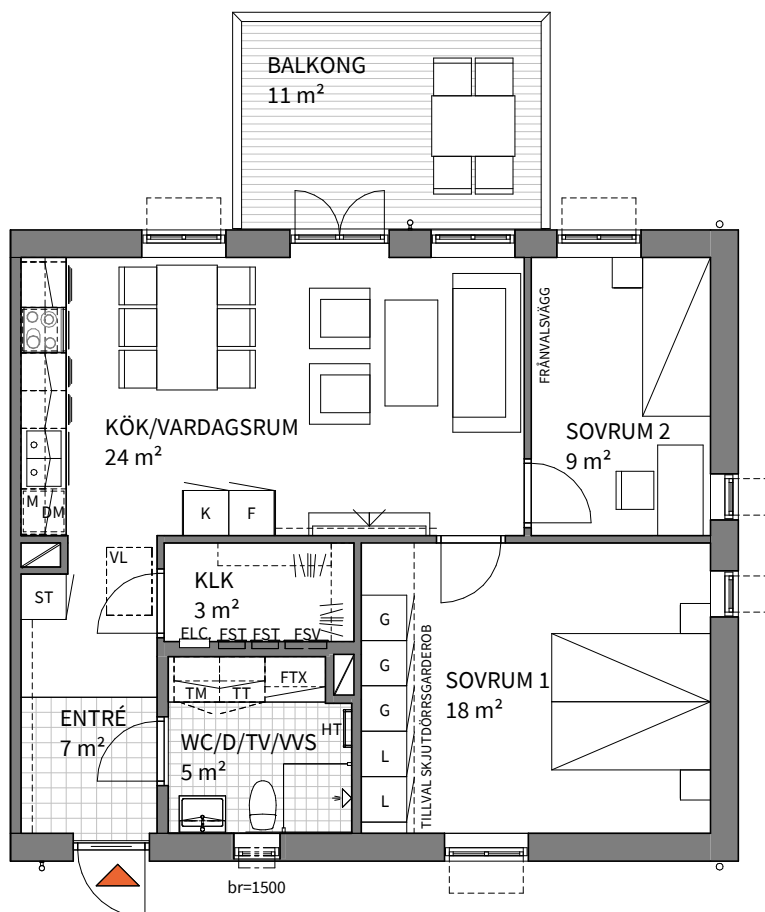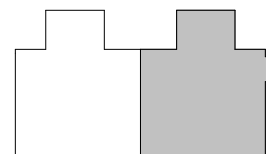

K/F	KYL/FRYSSKÅP	M	INBYGGNADSMIKRO	HT	HANDDUKSTORK
K	KYLSKÅP	SPISHÄLL, UGN, FLÄKT		TV	
F	FRYSSKÅP	HYLLA MED KLÄDSTÅNG		FÖRSTÄRKT VÄGG	
ST	STÄDSKÅP	FSG	FÖRDELARSKÅP GOLVÄRME	VL	VINDSLUCKA
G	GARDEROB	FSV	FÖRDELARSKÅP RADIATORVÄRME	ÖPPNINGSBART FÖNSTER	
L	LINNESKÅP	FST	FÖRDELARSKÅP TAPPVATTEN	FTX	FRÅN- OCH TILLUFTVÄRMEVÄXLARE
TM	TVÄTTMASKIN	ELC	ELCENTRAL / MEDIA	UK U-TAK	UNDERKANT UNDERTAK
TT	TORKTUMLARE	ÖFG	ÖVER FÄRDIGT GOLV	br=1500	FÖNSTERBRÖSTNING 1500 mm
DM	DISKMASKIN	TEKNIK	INK. VATTEN, VATTENMÄTARE, SHUNT FÖR GOLVÄRME MM.		

\*Bröstningshöjd för fönster är 700 mm där ej annat anges

\* Fönster är fasta där ej annat anges.

\*Rumshöjd är 2500 mm om ej annat anges.

Bofaktablad  
2021-05-11

Rätt till ändringar förbehålles  
Arkitekt: Forum Arkitekter

Areor uppmätta enligt SS 21054:2020  
Ytangivelser är preliminära

0 5m

Skala 1:100, 1 cm = 1 meter (A4)

# Översiktsplan

PLAN 1 & 2  
HUS F

ROK

ADRESS ODLINGSGATAN 25

3 ROK 69 m<sup>2</sup>

ADRESS ODLINGSGATAN 27

3 ROK 69 m<sup>2</sup>



ADRESS ODLINGSGATAN 29

3 ROK 69 m<sup>2</sup>

ADRESS ODLINGSGATAN 31

3 ROK 69 m<sup>2</sup>

