

BRF KVIBERGS LANDERI, GÖTEBORG

Planlösningar och bofakta

Vi vill att fler ska hitta hem. Hitta sig själva och leva sina liv. Hitta sin hemkänsla, i sin bostad men också i sitt kvarter och i sin stad. Vi vet att människor är olika, har olika drömmar och behov. Då kan inte alla bostäder se likadana ut eller ligga på samma adress. Därför strävar vi efter att utveckla bostäder för fler. Från norr till söder. Högt och lågt. Stort och litet. Vi hjälper dig att hitta hem.




Situationsplan




Översiktsplan

Hus 2, våning 1

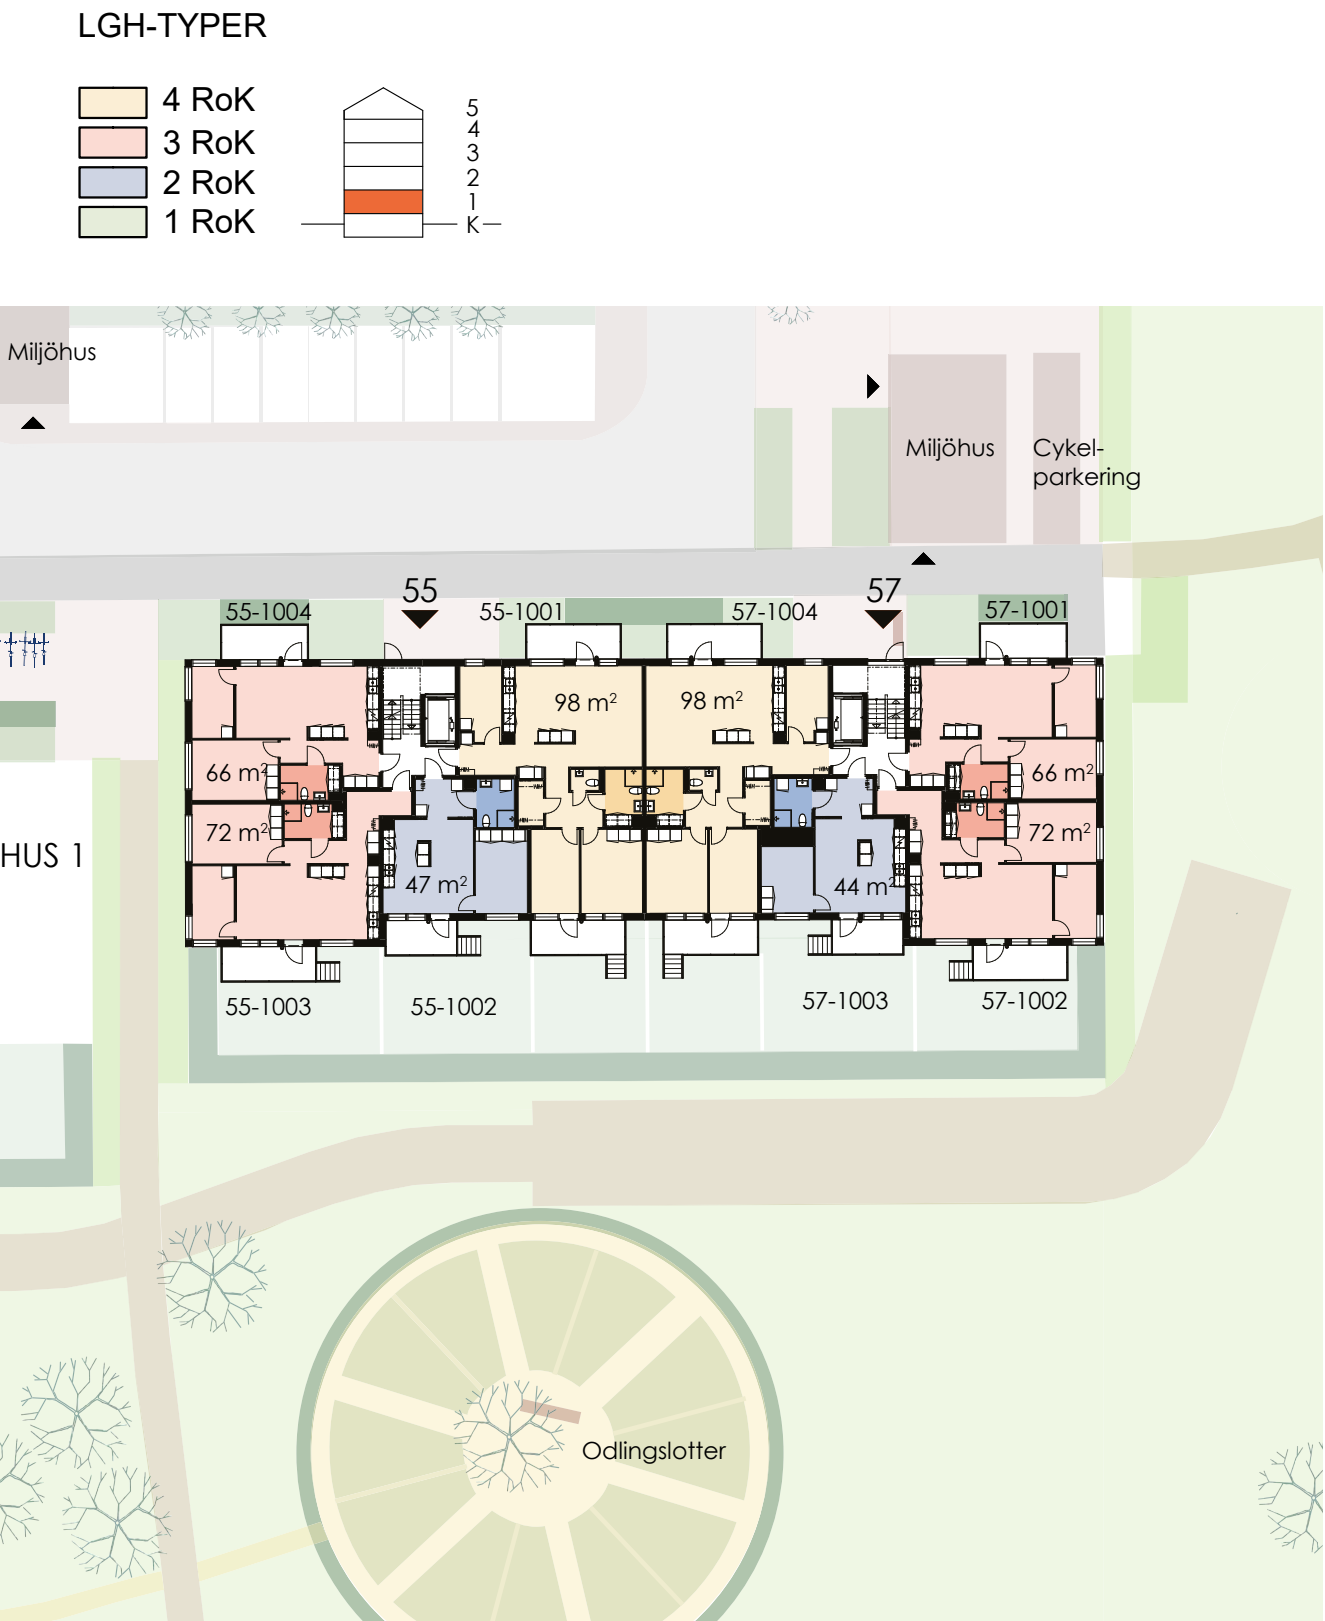


Översiktsplan

Hus 2, våning 2, 3, 4

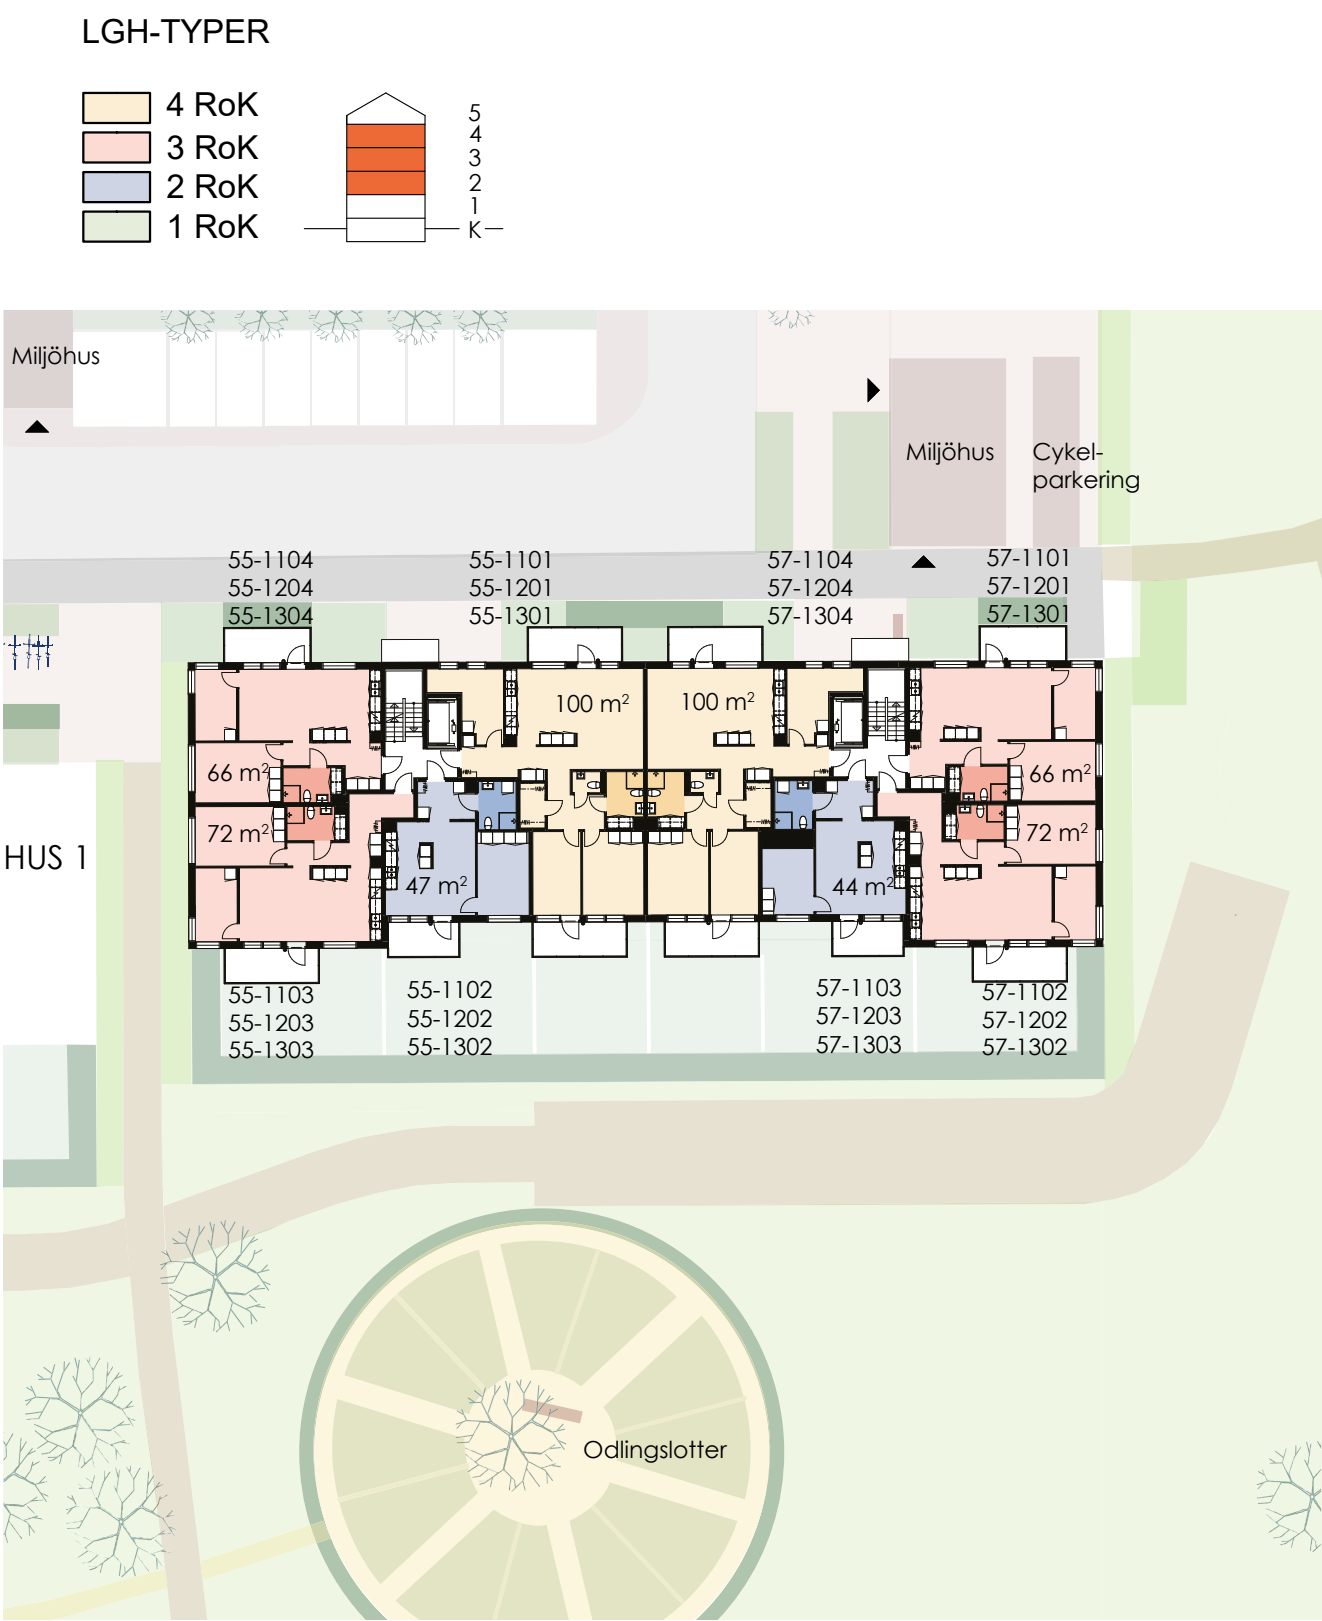

Översiktsplan

Hus 2, våning 5

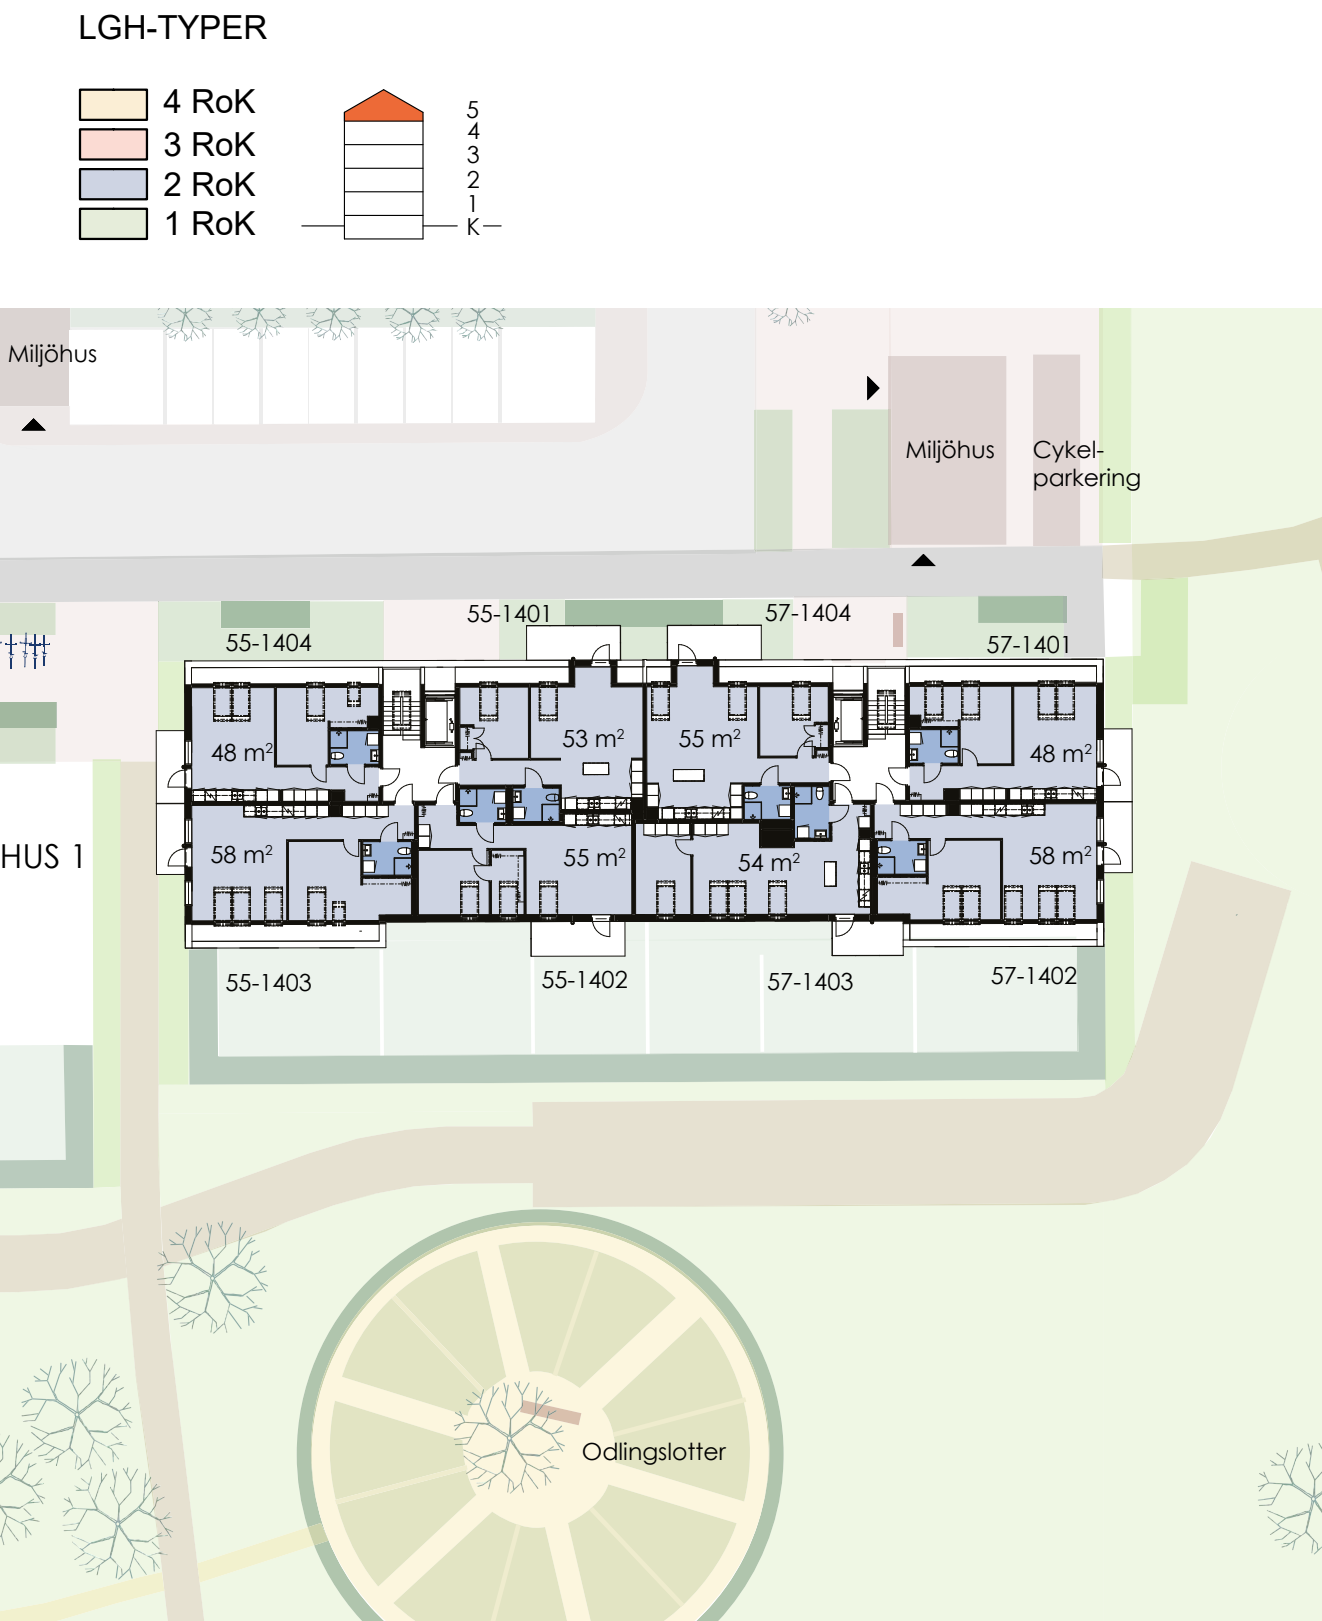

2

ROK


Plan	Storlek	Lägenhet
1	47 m ²	55-1002
2-4	47 m ²	55-1102, 1202, 1302
5	53 m ²	55-1401
5	55 m ²	55-1402
5	58 m ²	55-1403
5	48 m ²	55-1404
1	44 m ²	57-1003
2-4	44 m ²	57-1103, 1203, 1303
5	48 m ²	57-1401
5	58 m ²	57-1402
5	54 m ²	57-1403
5	55 m ²	57-1404




TVÅ RUM OCH KÖK, 47 m²

BRF KVIBERGS LANDERI



Ingrid Wallbergs Gata
Lägenhet: 55 -1002

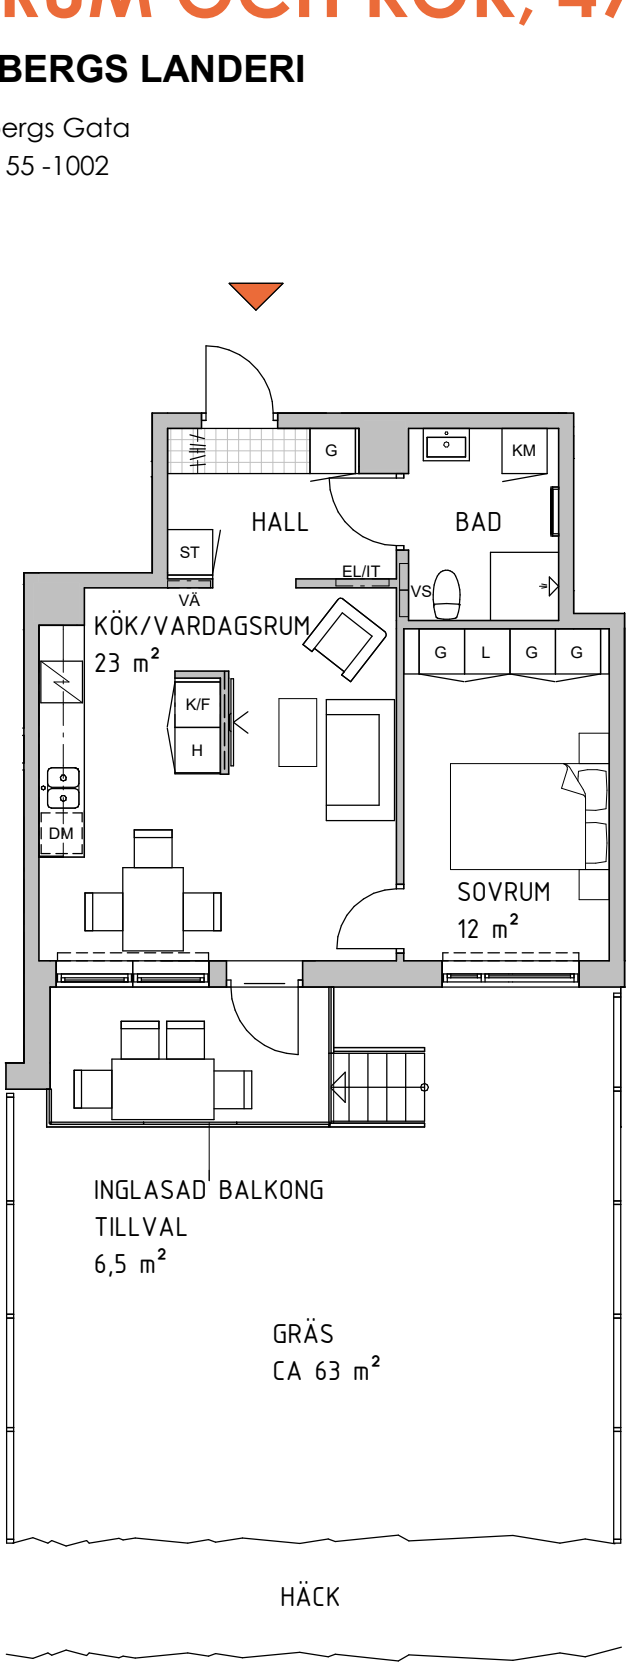

- K KYLSKÅP
 - F FRYSSKÅP
 - K/F KYL/FRYS
 - H HÖGSKÅP
 - DM DISKMASKIN
 - HÅLL MED INBYGGD UGN UNDER
 - G GARDEROB*
 - L LINNESKÅP
 - ST STÄDSKÅP
 - EL/IT ELCENTRAL
 - HYLLA MED KLÄDSTÄNG (INGÅR EJ I HALLEN)
 - TM TVÄTTMASKIN
 - TT TORKTUMLARE
 - KM KOMBIMASKIN
 - DUSCHPLATS
 - HANDDUKSTORK
 - RH RUMSHÖJD (2,5M DÄR INGET ANNAT ANGES)
 - INFOLINJE TAKHÖJD (2,5M DÄR INGET ANNAT ANGES)
 - FÖRSTÄRKT VÄGG
 - VÄ VÄRMEFÖRDELARSKÅP
 - VS VATTENSKÅP
 - BH BRÖSTNINGSHÖJD (0,7M DÄR EJ ANNAT ANGES)
 - TILLVAL HALLKLINKER
 - RADIATOR
- * VID FRÄNVALSVÄGG PÅVERKAS ÄVEN ANTAL GARDEROBER.

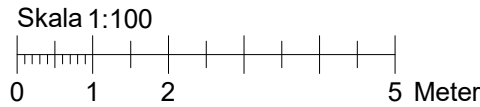

DATUM 2021-02-15

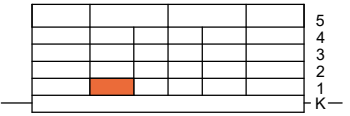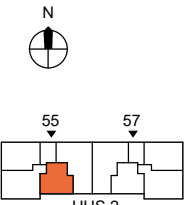


RÄTT TILL ÄNDRINGAR FÖRBEHÅLLES

TVÅ RUM OCH KÖK, 47 m²



BRF KVIBERGS LANDERI

Ingrid Wallbergs Gata
Lägenhet: 55 -1102, 1202,1302

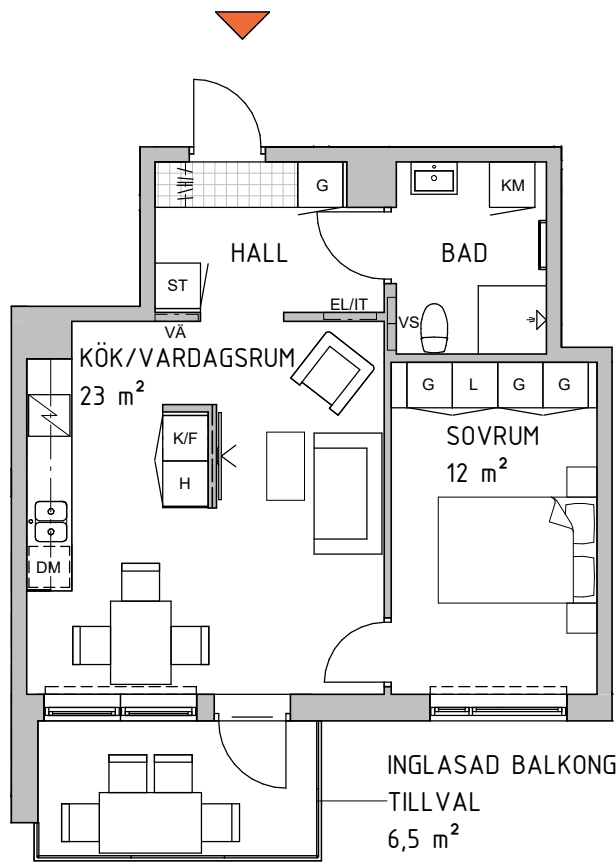

- K KYLSKÅP
- F FRYSSKÅP
- K/F KYL/FRYS
- H HÖGSKÅP
- DM DISKMASKIN
- HÅLL MED INBYGGD UGN UNDER
- G GARDEROB*
- L LINNESKÅP
- ST STÄDSKÅP
- EL/IT ELCENTRAL
- HYLLA MED KLÄDSTÄNG (INGÅR EJ I HALLEN)
- TM TVÄTTMASKIN
- TT TORKTUMLARE
- KM KOMBIMASKIN
- DUSCHPLATS
- HANDDUKSTORK
- RH RUMSHÖJD (2,5M DÄR INGET ANNAT ANGES)
- INFOLINJE TAKHÖJD (2,5M DÄR INGET ANNAT ANGES)
- FÖRSTÄRKT VÄGG
- VÄ VÄRMEFÖRDELARSKÅP
- VS VATTENSKÅP
- BH BRÖSTNINGSHÖJD (0,7M DÄR EJ ANNAT ANGES)
- TILLVAL HALLKLINKER
- RADIATOR

* VID FRÄNVALSVÄGG PÅVERKAS ÄVEN ANTAL GARDEROBER.

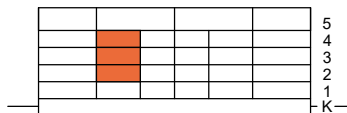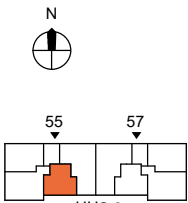


RÄTT TILL ÄNDRINGAR FÖRBEHÅLLES

DATUM 2021-02-15

TVÅ RUM OCH KÖK, 53 m²



BRF KVIBERGS LANDERI

Ingrid Wallbergs Gata
Lägenhet: 55 -1401

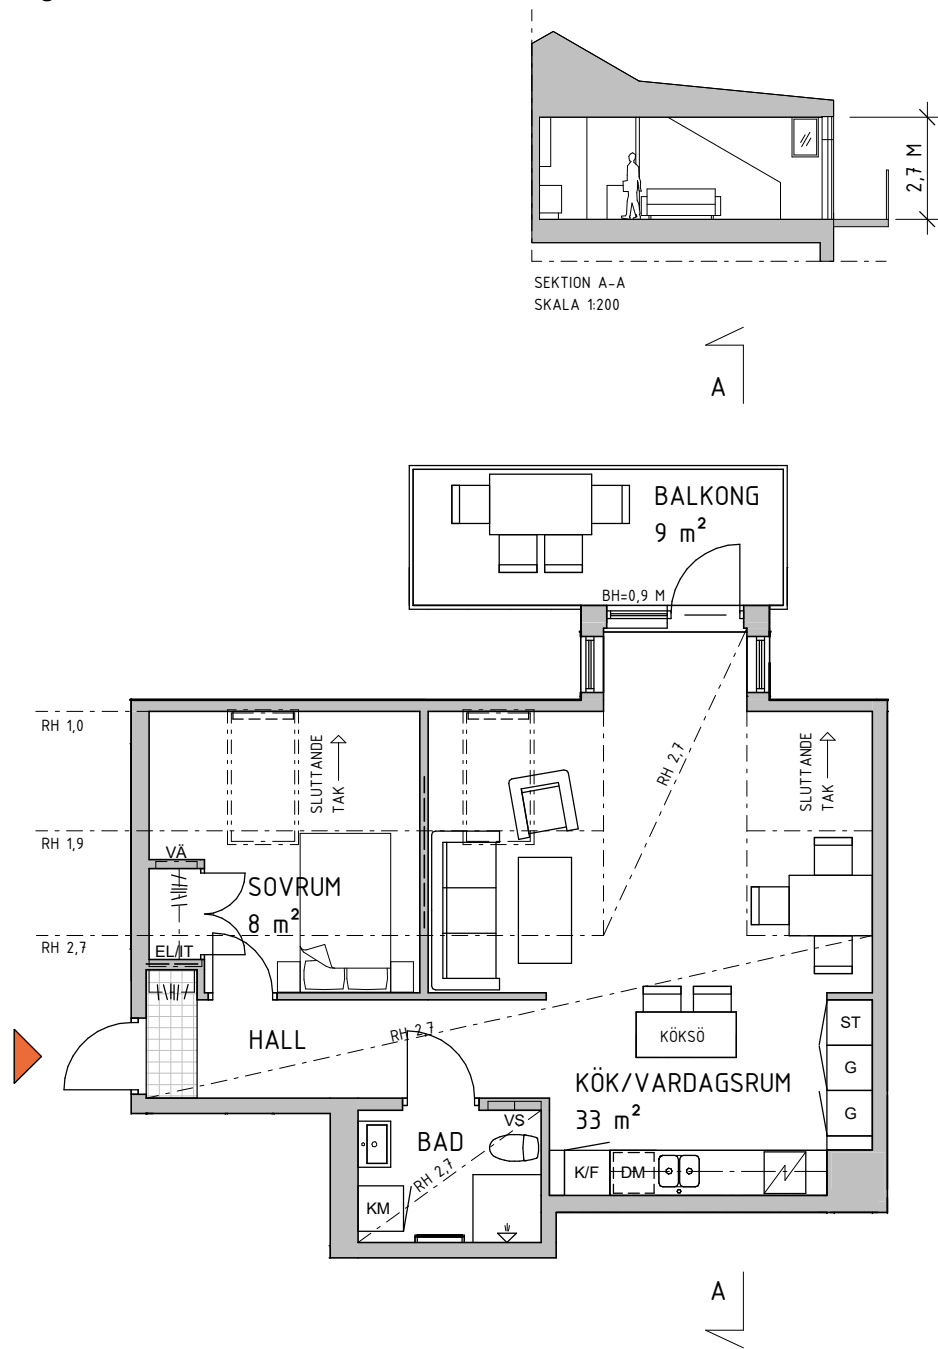

- K KYLSKÅP
- F FRYSSKÅP
- K/F KYL/FRYS
- H HÖGSKÅP
- DM DISKMASKIN
- HÅLL MED INBYGGD UGN UNDER
- G GARDEROB*
- L LINNESKÅP
- ST STÄDSKÅP
- EL/IT ELCENTRAL
- HYLLA MED KLÄDSTÄNG (INGÅR EJ I HALLEN)
- TM TVÄTTMASKIN
- TT TORKTUMLARE
- KM KOMBIMASKIN
- DUSCHPLATS
- HANDDUKSTORK
- RH RUMSHÖJD (2,5M DÄR INGET ANNAT ANGES)
- INFOLINJE TAKHÖJD (2,5M DÄR INGET ANNAT ANGES)
- FÖRSTÄRKT VÄGG
- VÄ VÄRMEFÖRDELARSKÅP
- VS VATTENSKÅP
- BH BRÖSTNINGSHÖJD (0,7M DÄR EJ ANNAT ANGES)
- TAKFÖNSTER
- TILLVAL HALLKLINKER
- RADIATOR

* VID FRÄNVALSVÄGG PÅVERKAS ÄVEN ANTAL GARDEROBER.

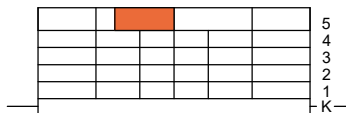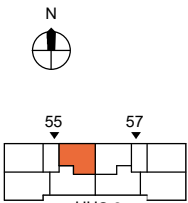


RÄTT TILL ÄNDRINGAR FÖRBEHÅLLES

DATUM 2021-02-15


TVÅ RUM OCH KÖK, 55 m²

BRF KVIBERGS LANDERI



Ingrid Wallbergs Gata
Lägenhet: 55 -1402

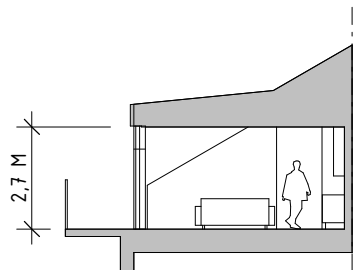

SEKTION A-A
SKALA 1:200

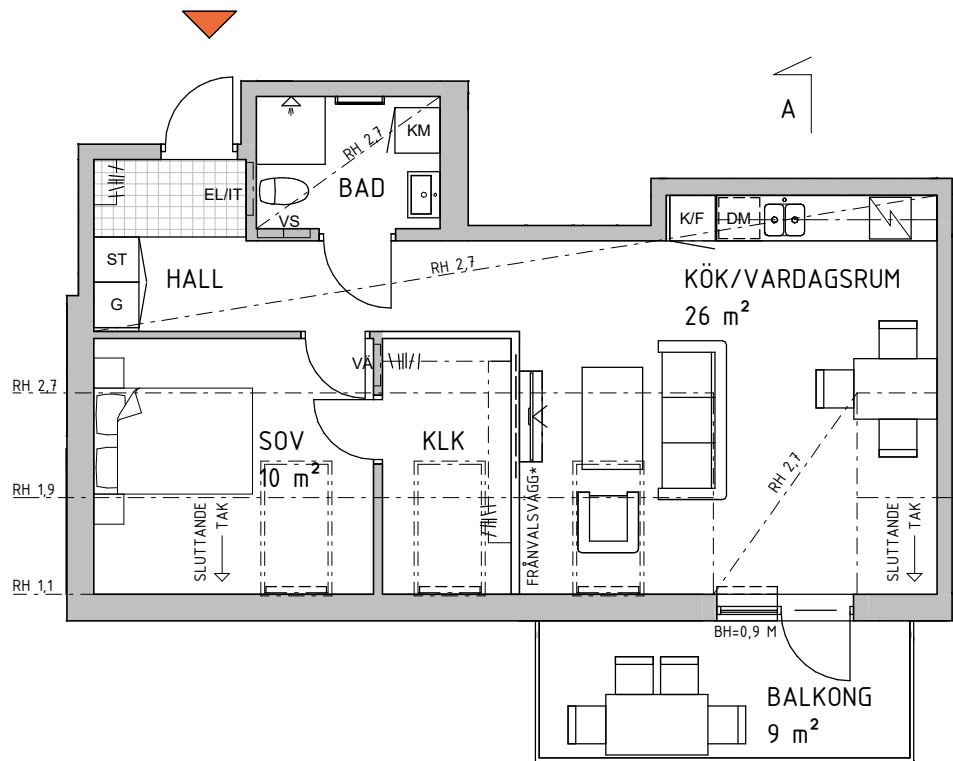


A

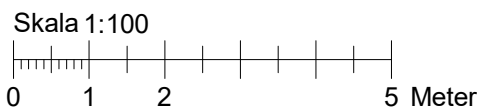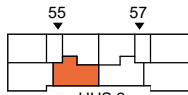

DATUM 2021-02-15

- K KYLSKÅP
- F FRYSSKÅP
- K/F KYL/FRYS
- H HÖGSKÅP
- DM DISKMASKIN
- HÅLL MED INBYGGD UGN UNDER
- G GARDEROB*
- L LINNESKÅP
- ST STÄDSKÅP
- EL/IT ELCENTRAL
- HYLLA MED KLÄDSTÄNG (INGÅR EJ I HALLEN)
- TM TVÄTTMASKIN
- TT TORKTUMLARE
- KM KOMBIMASKIN
- DUSCHPLATS
- HANDDUKSTORK
- RH RUMSHÖJD (2,5M DÄR INGET ANNAT ANGES)
- INFOLINJE TAKHÖJD (2,5M DÄR INGET ANNAT ANGES)
- FÖRSTÄRKT VÄGG
- VÄ VÄRMEFÖRDELARSKÅP
- VS VATTENSKÅP
- BH BRÖSTNINGSHÖJD (0,7M DÄR EJ ANNAT ANGES)
- TAKFÖNSTER
- TILLVAL HALLKLINKER
- RADIATOR

* VID FRÄNVALSVÄGG PÅVERKAS ÄVEN ANTAL GARDEROBER.

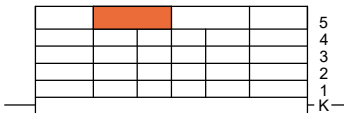


RÄTT TILL ÄNDRINGAR FÖRBEHÅLLES


TVÅ RUM OCH KÖK, 58 m²

BRF KVIBERGS LANDERI


Ingrid Wallbergs Gata
Lägenhet: 55 -1403

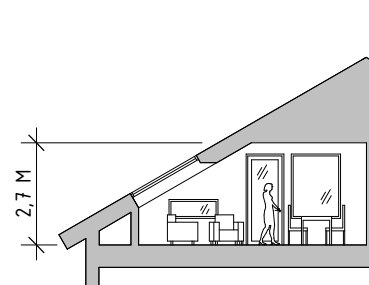

SEKTION A-A
SKALA 1:200

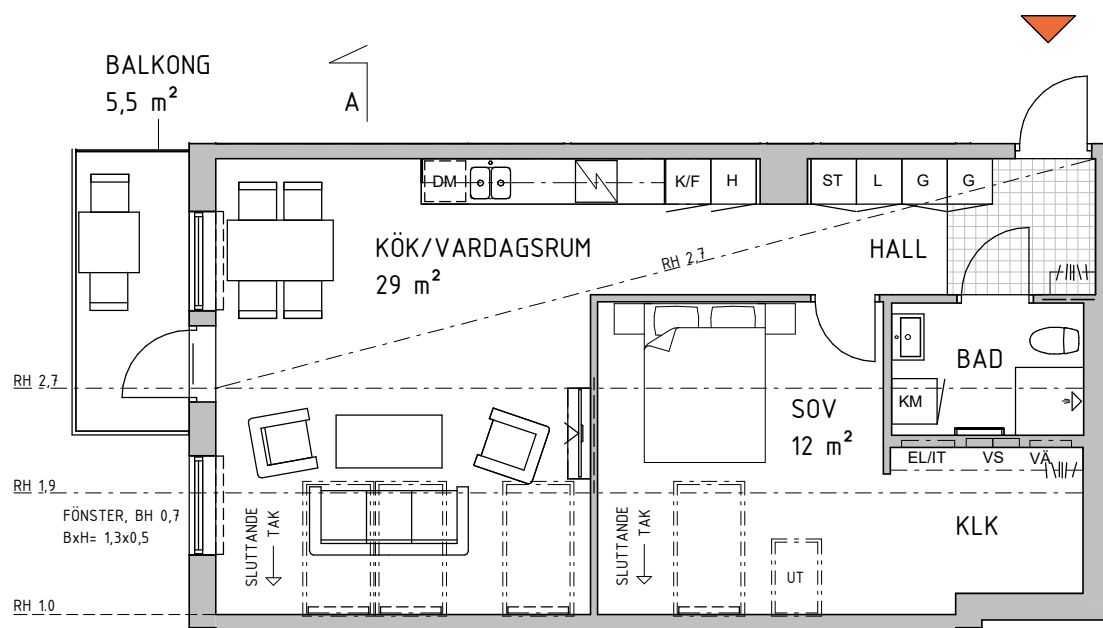


A

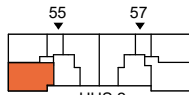

DATUM 2021-02-15

- K KYLSKÅP
- F FRYSSKÅP
- K/F KYL/FRYS
- H HÖGSKÅP
- DM DISKMASKIN
- HÅLL MED INBYGGD UGN UNDER
- G GARDEROB*
- L LINNESKÅP
- ST STÄDSKÅP
- EL/IT ELCENTRAL
- HYLLA MED KLÄDSTÄNG (INGÅR EJ I HALLEN)
- TM TVÄTTMASKIN
- TT TORKTUMLARE
- KM KOMBIMASKIN
- DUSCHPLATS
- HANDDUKSTORK
- RH RUMSHÖJD (2,5M DÄR INGET ANNAT ANGES)
- INFOLINJE TAKHÖJD (2,5M DÄR INGET ANNAT ANGES)
- FÖRSTÄRKT VÄGG
- VÄ VÄRMEFÖRDELARSKÅP
- VS VATTENSKÅP
- BH BRÖSTNINGSHÖJD (0,7M DÄR EJ ANNAT ANGES)
- TAKFÖNSTER
- UT UTRYMNINGSFÖNSTER
- TILLVAL HALLKLINKER
- RADIATOR

* VID FRÄNVALSVÄGG PÅVERKAS ÄVEN ANTAL GARDEROBER.

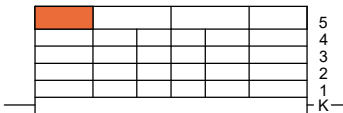


RÄTT TILL ÄNDRINGAR FÖRBEHÅLLES

TVÅ RUM OCH KÖK, 48 m²


BRF KVIBERGS LANDERI

Ingrid Wallbergs Gata
Lägenhet: 55 -1404

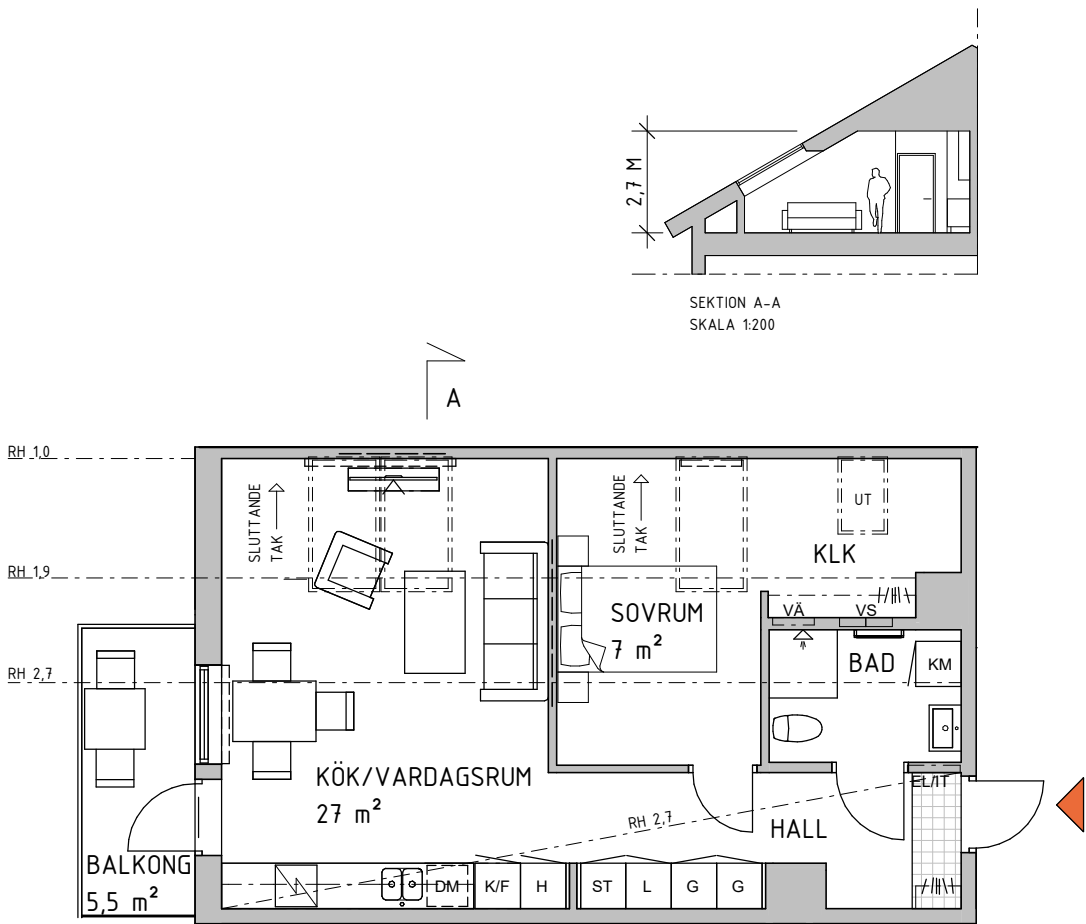

- K KYLSKÅP
- F FRYSSKÅP
- K/F KYL/FRYS
- H HÖGSKÅP
- DM DISKMASKIN
- HÅLL MED INBYGGD UGN UNDER
- G GARDEROB*
- L LINNESKÅP
- ST STÄDSKÅP
- EL/IT ELCENTRAL
- HYLLA MED KLÄDSTÄNG (INGÅR EJ I HALLEN)
- TM TVÄTTMASKIN
- TT TORKTUMLARE
- KM KOMBIMASKIN
- DUSCHPLATS
- HANDDUKSTORK
- RH RUMSHÖJD (2,5M DÄR INGET ANNAT ANGES)
- INFOLINJE TAKHÖJD (2,5M DÄR INGET ANNAT ANGES)
- FÖRSTÄRKT VÄGG
- VÄ VÄRMEFÖRDELARSKÅP
- VS VATTENSKÅP
- BH BRÖSTNINGSHÖJD (0,7M DÄR EJ ANNAT ANGES)
- TAKFÖNSTER
- UT UTRYMNINGSFÖNSTER
- TILLVAL HALLKLINKER
- RADIATOR


* VID FRÄNVALSVÄGG PÅVERKAS ÄVEN ANTAL GARDEROBER.

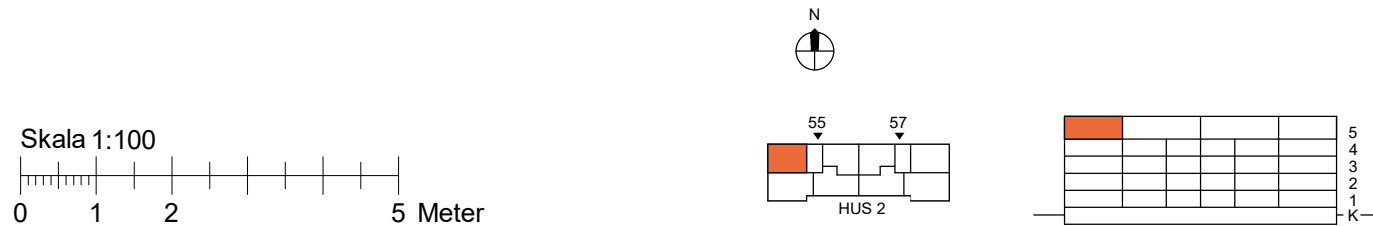

TVÅ RUM OCH KÖK, 44 m²


BRF KVIBERGS LANDERI

Ingrid Wallbergs Gata
Lägenhet: 57 -1003

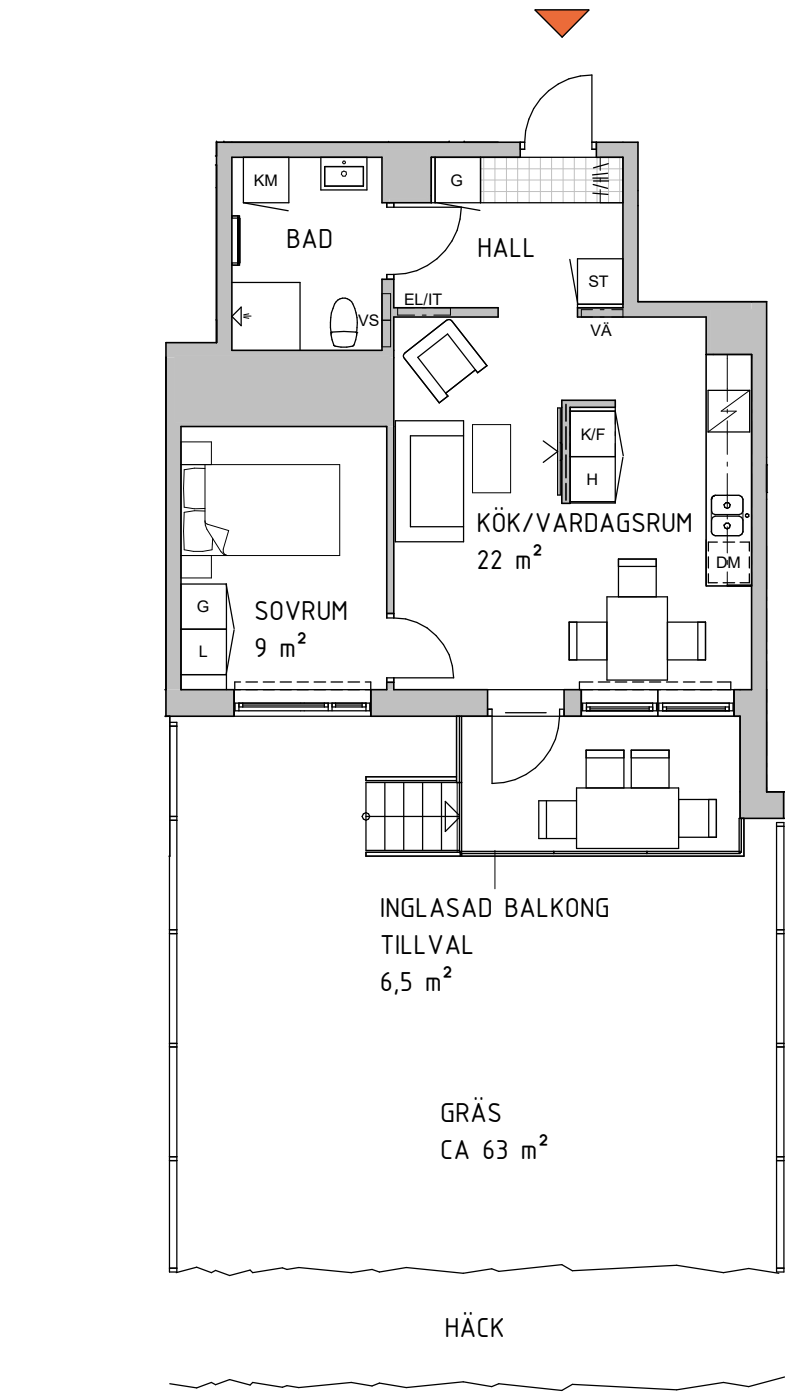

- K KYLSKÅP
- F FRYSSKÅP
- K/F KYL/FRYS
- H HÖGSKÅP
- DM DISKMASKIN
- HÅLL MED INBYGGD UGN UNDER
- G GARDEROB*
- L LINNESKÅP
- ST STÄDSKÅP
- EL/IT ELCENTRAL
- HYLLA MED KLÄDSTÄNG (INGÅR EJ I HALLEN)
- TM TVÄTTMASKIN
- TT TORKTUMLARE
- KM KOMBIMASKIN
- DUSCHPLATS
- HANDDUKSTORK
- RH RUMSHÖJD (2,5M DÄR INGET ANNAT ANGES)
- INFOLINJE TAKHÖJD (2,5M DÄR INGET ANNAT ANGES)
- FÖRSTÄRKT VÄGG
- VÄ VÄRMEFÖRDELARSKÅP
- VS VATTENSKÅP
- BH BRÖSTNINGSHÖJD (0,7M DÄR EJ ANNAT ANGES)
- TILLVAL HALLKLINKER
- RADIATOR


* VID FRÄNVALSVÄGG PÅVERKAS ÄVEN ANTAL GARDEROBER.

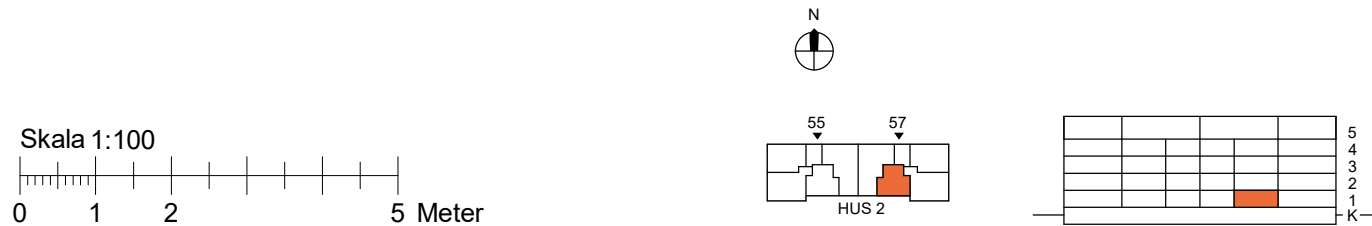

TVÅ RUM OCH KÖK, 44 m²


BRF KVIBERGS LANDERI

Ingrid Wallbergs Gata
Lägenhet: 57 -1103, 1203,1303


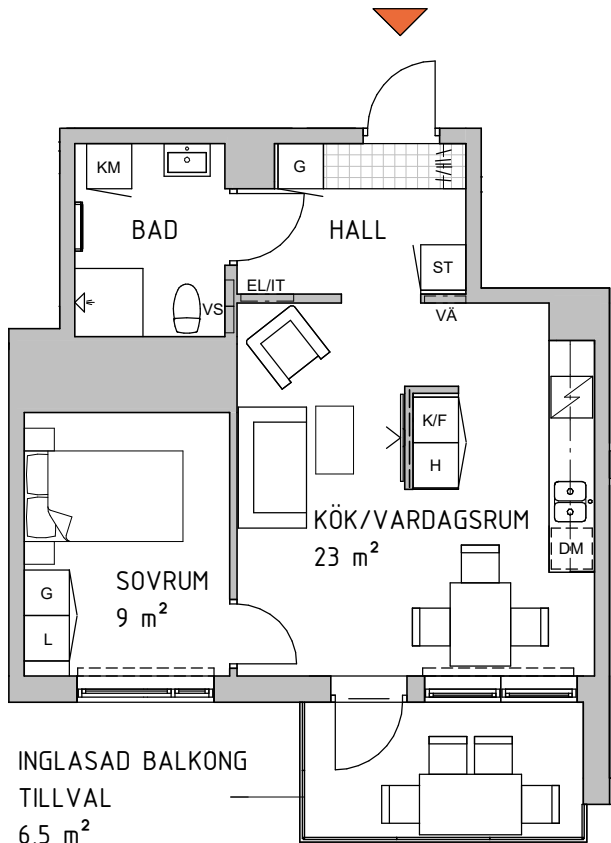


- K KYLSKÅP
- F FRYSSKÅP
- K/F KYL/FRYS
- H HÖGSKÅP
- DM DISKMASKIN
- HÅLL MED INBYGGD UGN UNDER
- G GARDEROB*
- L LINNESKÅP
- ST STÄDSKÅP
- EL/IT ELCENTRAL
- HYLLA MED KLÄDSTÄNG (INGÅR EJ I HALLEN)
- TM TVÄTTMASKIN
- TT TORKTUMLARE
- KM KOMBIMASKIN
- DUSCHPLATS
- HANDDUKSTORK
- RH RUMSHÖJD (2,5M DÄR INGET ANNAT ANGES)
- INFOLINJE TAKHÖJD (2,5M DÄR INGET ANNAT ANGES)
- FÖRSTÄRKT VÄGG
- VÄ VÄRMEFÖRDELARSKÅP
- VS VATTENSKÅP
- BH BRÖSTNINGSHÖJD (0,7M DÄR EJ ANNAT ANGES)
- TILLVAL HALLKLINKER
- RADIATOR

* VID FRÄNVALSVÄGG PÅVERKAS ÄVEN ANTAL GARDEROBER.

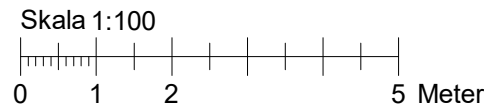

DATUM 2021-02-15

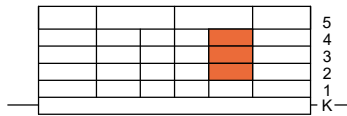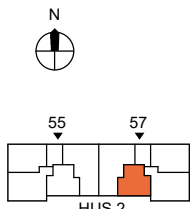


RÄTT TILL ÄNDRINGAR FÖRBEHÅLLES

TVÅ RUM OCH KÖK, 48 m²


BRF KVIBERGS LANDERI

Ingrid Wallbergs Gata
Lägenhet: 57 -1401


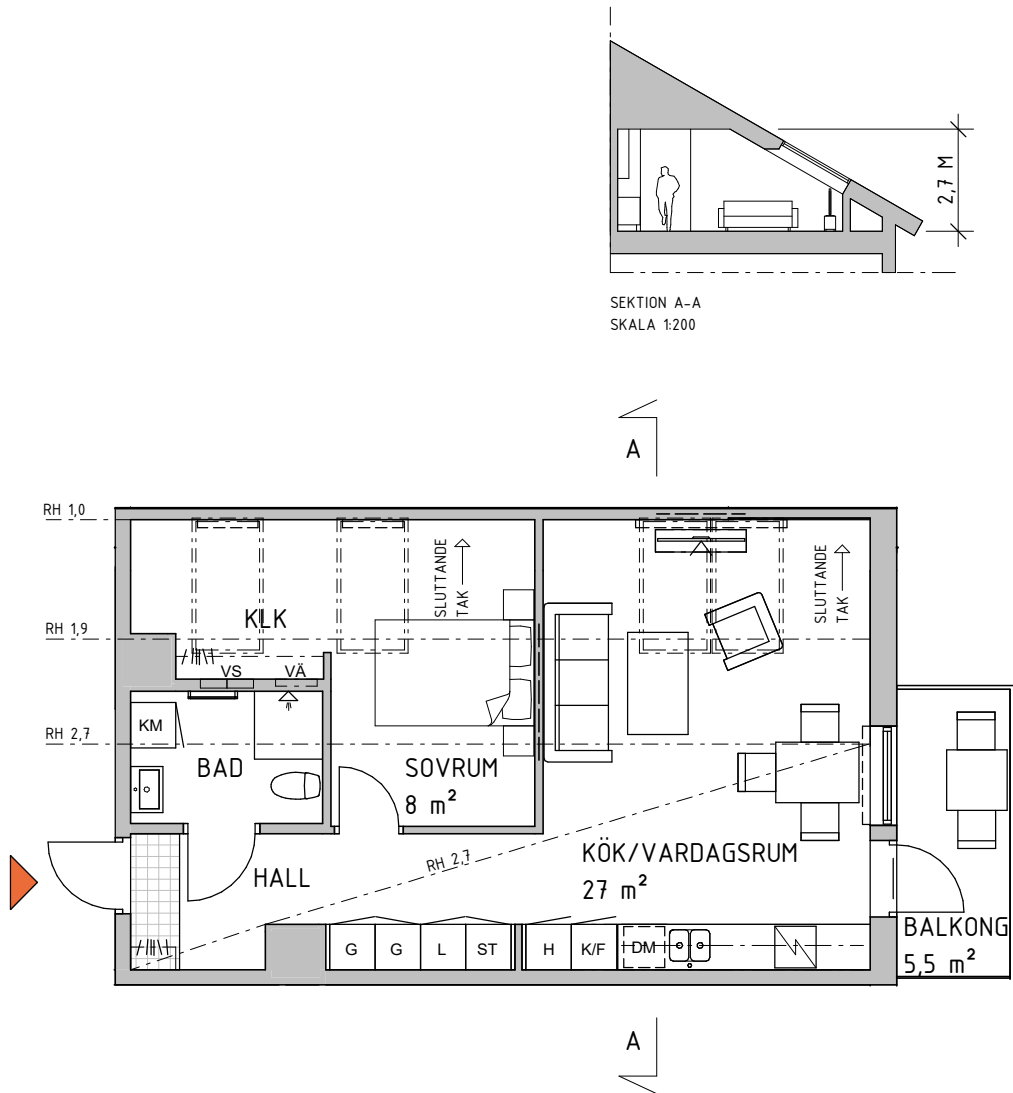


- K KYLSKÅP
- F FRYSSKÅP
- K/F KYL/FRYS
- H HÖGSKÅP
- DM DISKMASKIN
- HÅLL MED INBYGGD UGN UNDER
- G GARDEROB*
- L LINNESKÅP
- ST STÄDSKÅP
- EL/IT ELCENTRAL
- HYLLA MED KLÄDSTÄNG (INGÅR EJ I HALLEN)
- TM TVÄTTMASKIN
- TT TORKTUMLARE
- KM KOMBIMASKIN
- DUSCHPLATS
- HANDDUKSTORK
- RH RUMSHÖJD (2,5M DÄR INGET ANNAT ANGES)
- INFOLINJE TAKHÖJD (2,5M DÄR INGET ANNAT ANGES)
- FÖRSTÄRKT VÄGG
- VÄ VÄRMEFÖRDELARSKÅP
- VS VATTENSKÅP
- BH BRÖSTNINGSHÖJD (0,7M DÄR EJ ANNAT ANGES)
- TAKFÖNSTER
- TILLVAL HALLKLINKER
- RADIATOR

* VID FRÄNVALSVÄGG PÅVERKAS ÄVEN ANTAL GARDEROBER.

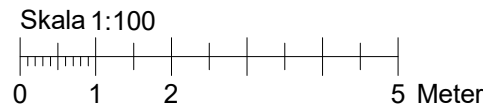

DATUM 2021-02-15

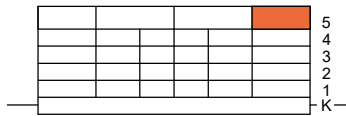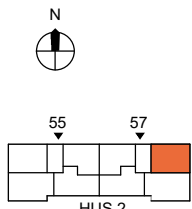


RÄTT TILL ÄNDRINGAR FÖRBEHÅLLES


TVÅ RUM OCH KÖK, 58 m²

BRF KVIBERGS LANDERI

Ingrid Wallbergs Gata
Lägenhet: 57 -1402


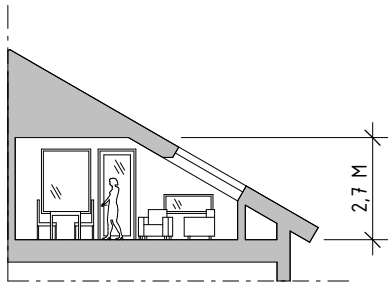


SEKTION A-A
SKALA 1:200

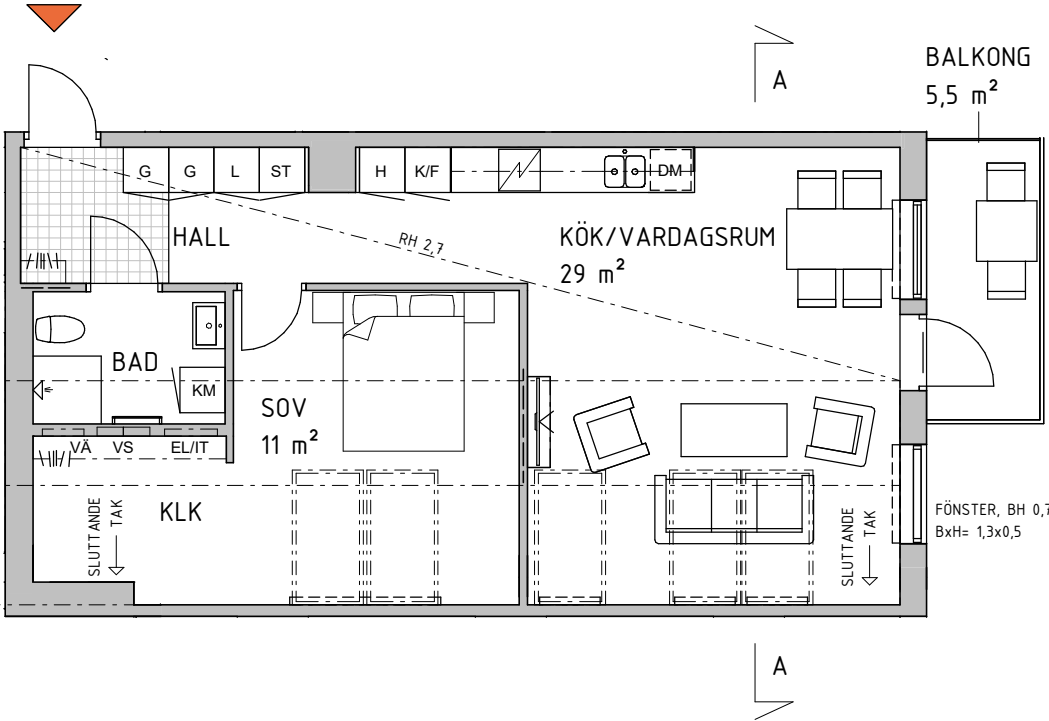

- K KYLSKÅP
- F FRYSSKÅP
- K/F KYL/FRYS
- H HÖGSKÅP
- DM DISKMASKIN
- HÅLL MED INBYGGD UGN UNDER
- G GARDEROB*
- L LINNESKÅP
- ST STÄDSKÅP
- EL/IT ELCENTRAL
- HYLLA MED KLÄDSTÄNG (INGÅR EJ I HALLEN)
- TM TVÄTTMASKIN
- TT TORKTUMLARE
- KM KOMBIMASKIN
- DUSCHPLATS
- HANDDUKSTORK
- RH RUMSHÖJD (2,5M DÄR INGET ANNAT ANGES)
- INFOLINJE TAKHÖJD (2,5M DÄR INGET ANNAT ANGES)
- FÖRSTÄRKT VÄGG
- VÄ VÄRMEFÖRDELARSKÅP
- VS VATTENSKÅP
- BH BRÖSTNINGSHÖJD (0,7M DÄR EJ ANNAT ANGES)
- TAKFÖNSTER
- TILLVAL HALLKLINKER
- RADIATOR

* VID FRÄNVALSVÄGG PÅVERKAS ÄVEN ANTAL GARDEROBER.

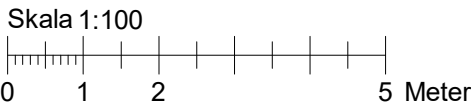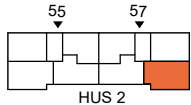


DATUM 2021-02-15

RÄTT TILL ÄNDRINGAR FÖRBEHÅLLES


TVÅ RUM OCH KÖK, 54 m²

BRF KVIBERGS LANDERI

Ingrid Wallbergs Gata
Lägenhet: 57 -1403

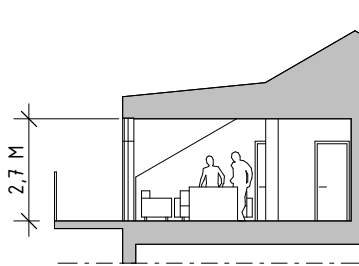


SEKTION A-A
SKALA 1:200

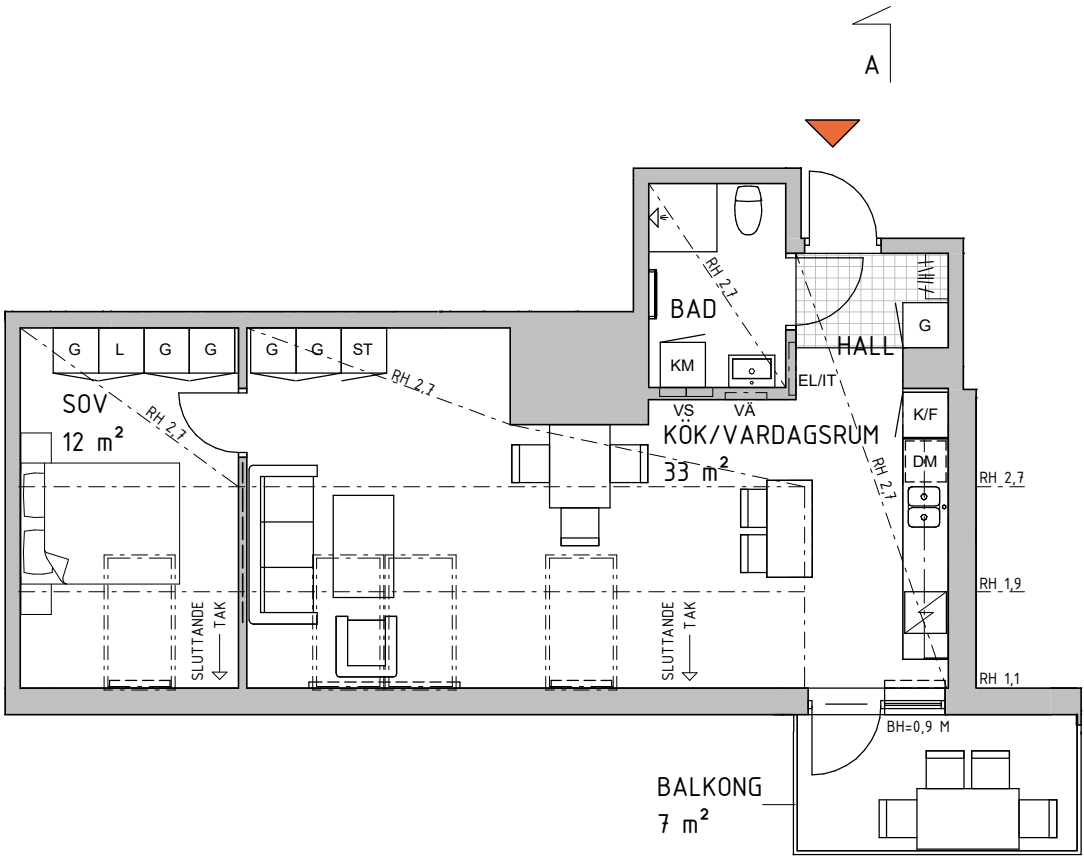

- K KYLSKÅP
- F FRYSSKÅP
- K/F KYL/FRYS
- H HÖGSKÅP
- DM DISKMASKIN
- HÅLL MED INBYGGD UGN UNDER
- G GARDEROB*
- L LINNESKÅP
- ST STÄDSKÅP
- EL/IT ELCENTRAL
- HYLLA MED KLÄDSTÄNG (INGÅR EJ I HALLEN)
- TM TVÄTTMASKIN
- TT TORKTUMLARE
- KM KOMBIMASKIN
- DUSCHPLATS
- HANDDUKSTORK
- RH RUMSHÖJD (2,5M DÄR INGET ANNAT ANGES)
- INFOLINJE TAKHÖJD (2,5M DÄR INGET ANNAT ANGES)
- FÖRSTÄRKT VÄGG
- VÄ VÄRMEFÖRDELARSKÅP
- VS VATTENSKÅP
- BH BRÖSTNINGSHÖJD (0,7M DÄR EJ ANNAT ANGES)
- TAKFÖNSTER
- TILLVAL HALLKLINKER
- RADIATOR

* VID FRÄNVALSVÄGG PÅVERKAS ÄVEN ANTAL GARDEROBER.

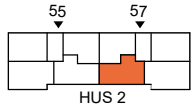


DATUM 2021-02-15

RÄTT TILL ÄNDRINGAR FÖRBEHÅLLES


TVÅ RUM OCH KÖK, 55 m²

BRF KVIBERGS LANDERI

Ingrid Wallbergs Gata
Lägenhet: 57 -1404

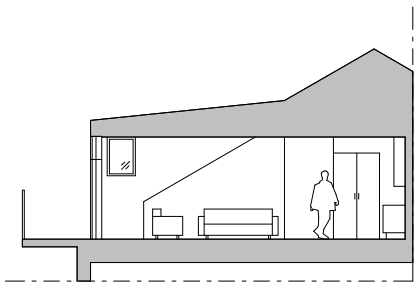


SEKTION A-A
SKALA 1:200


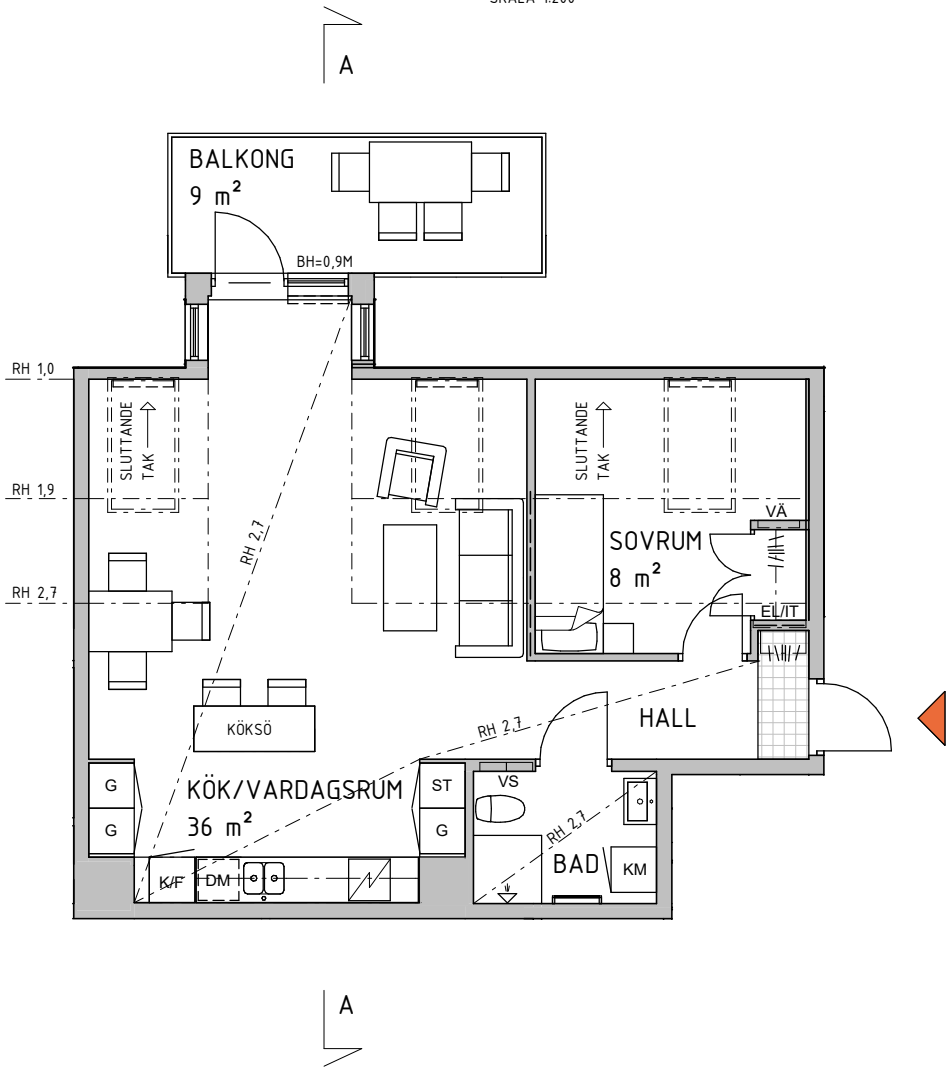


- K KYLSKÅP
- F FRYSSKÅP
- K/F KYL/FRYS
- H HÖGSKÅP
- DM DISKMASKIN
- HÅLL MED INBYGGD UGN UNDER
- G GARDEROB*
- L LINNESKÅP
- ST STÄDSKÅP
- EL/IT ELCENTRAL
- HYLLA MED KLÄDSTÄNG (INGÅR EJ I HALLEN)
- TM TVÄTTMASKIN
- TT TORKTUMLARE
- KM KOMBIMASKIN
- DUSCHPLATS
- HANDDUKSTORK
- RH RUMSHÖJD (2,5M DÄR INGET ANNAT ANGES)
- INFOLINJE TAKHÖJD (2,5M DÄR INGET ANNAT ANGES)
- FÖRSTÄRKT VÄGG
- VÄ VÄRMEFÖRDELARSKÅP
- VS VATTENSKÅP
- BH BRÖSTNINGSHÖJD (0,7M DÄR EJ ANNAT ANGES)
- TAKFÖNSTER
- TILLVAL HALLKLINKER
- RADIATOR

* VID FRÄNVALSVÄGG PÅVERKAS ÄVEN ANTAL GARDEROBER.

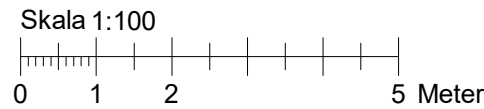

DATUM 2021-02-15

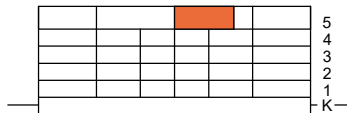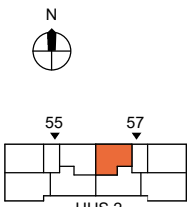

RÄTT TILL ÄNDRINGAR FÖRBEHÅLLES



3

ROK

Plan	Storlek	Lägenhet
1	72 m ²	55-1003
1	66 m ²	55-1004
2-4	72 m ²	55-1103, 1203, 1303
2-4	66 m ²	55-1104, 1204, 1304
1	66 m ²	57-1001
1	72 m ²	57-1002
2-4	66 m ²	57-1101, 1201, 1301
2-4	72 m ²	57-1102, 1202, 1302




TRE RUM OCH KÖK, 72 m²




BRF KVIBERGS LANDERI

Ingrid Wallbergs Gata

Lägenhet: 55 -1003

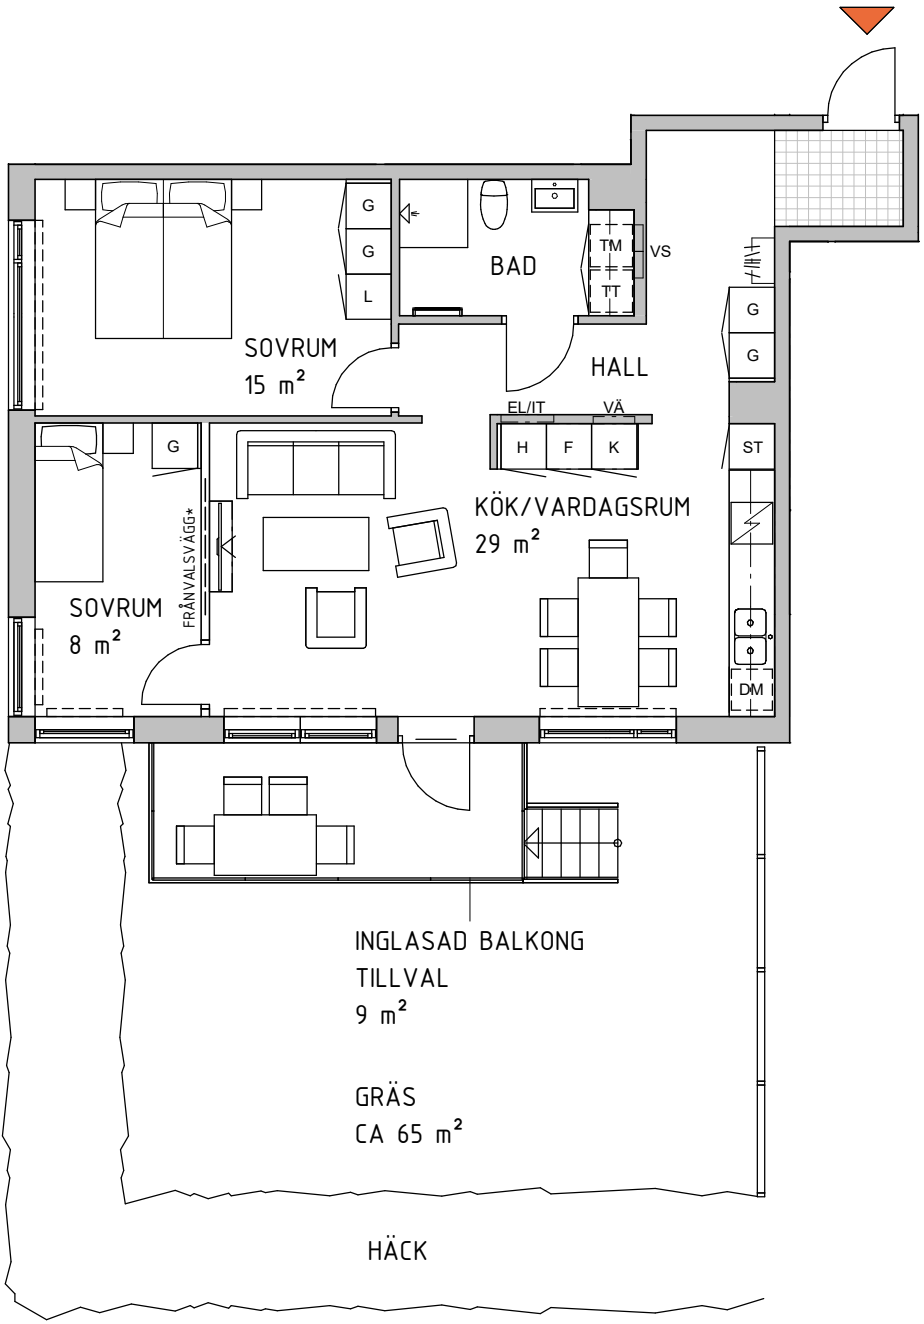


- K KYLSKÅP
 - F FRYSSKÅP
 - K/F KYL/FRYS
 - H HÖGSKÅP
 - DM DISKMASKIN
 - HÅLL MED INBYGGD UGN UNDER
 - G GARDEROB*
 - L LINNESKÅP
 - ST STÄDSKÅP
 - EL/IT ELCENTRAL
 - HYLLA MED KLÄDSTÄNG (INGÅR EJ I HALLEN)
 - TM TVÄTTMASKIN
 - TT TORKTUMLARE
 - KM KOMBIMASKIN
 - DUSCHPLATS
 - HANDDUKSTORK
 - RH RUMSHÖJD (2,5M DÄR INGET ANNAT ANGES)
 - INFOLINJE TAKHÖJD (2,5M DÄR INGET ANNAT ANGES)
 - FÖRSTÄRKT VÄGG
 - VÄ VÄRMEFÖRDELARSKÅP
 - VS VATTENSKÅP
 - BH BRÖSTNINGSHÖJD (0,7M DÄR EJ ANNAT ANGES)
 - TILLVAL HALLKLINKER
 - RADIATOR
- * VID FRÄNVALSVÄGG PÅVERKAS ÄVEN ANTAL GARDEROBER.

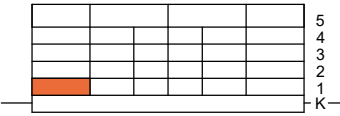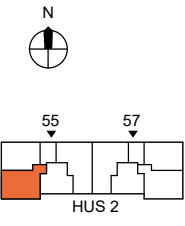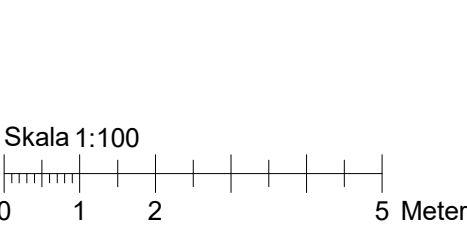

TRE RUM OCH KÖK, 66 m²


BRF KVIBERGS LANDERI

Ingrid Wallbergs Gata
Lägenhet: 55 -1004


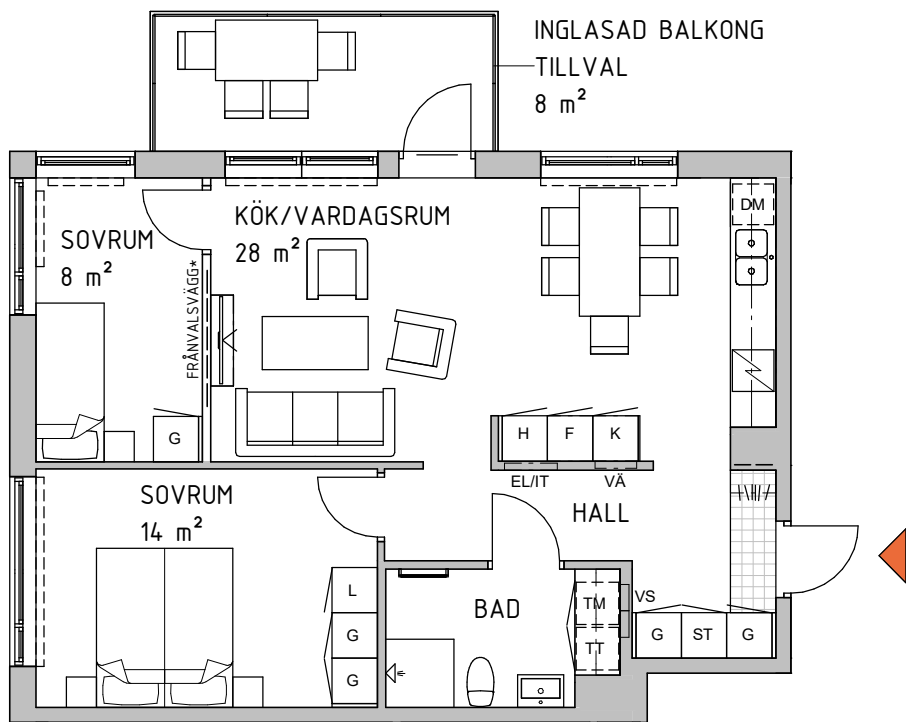


- K KYLSKÅP
- F FRYSSKÅP
- K/F KYL/FRYS
- H HÖGSKÅP
- DM DISKMASKIN
- HÄLL MED INBYGGD UGN UNDER
- G GARDEROB*
- L LINNESKÅP
- ST STÄDSKÅP
- EL/IT ELCENTRAL
- HYLLA MED KLÄDSTÄNG (INGÅR EJ I HALLEN)
- TM TVÄTTMASKIN
- TT TORKTUMLARE
- KM KOMBIMASKIN
- DUSCHPLATS
- HANDDUKSTORK
- RH RUMSHÖJD (2,5M DÄR INGET ANNAT ANGES)
- INFOLINJE TAKHÖJD (2,5M DÄR INGET ANNAT ANGES)
- FÖRSTÄRKT VÄGG
- VÄ VÄRMEFÖRDELARSKÅP
- VS VATTENSKÅP
- BH BRÖSTNINGSHÖJD (0,7M DÄR EJ ANNAT ANGES)
- TILLVAL HALLKLINKER
- RADIATOR

* VID FRÄNVALSVÄGG PÅVERKAS ÄVEN ANTAL GARDEROBER.

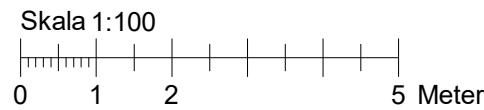

DATUM 2021-02-15

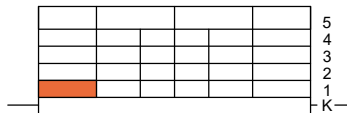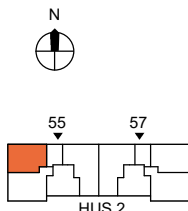


RÄTT TILL ÄNDRINGAR FÖRBEHÅLLES

TRE RUM OCH KÖK, 72 m²

BRF KVIBERGS LANDERI

Ingrid Wallbergs Gata
Lägenhet: 55 -1103, 1203,1303


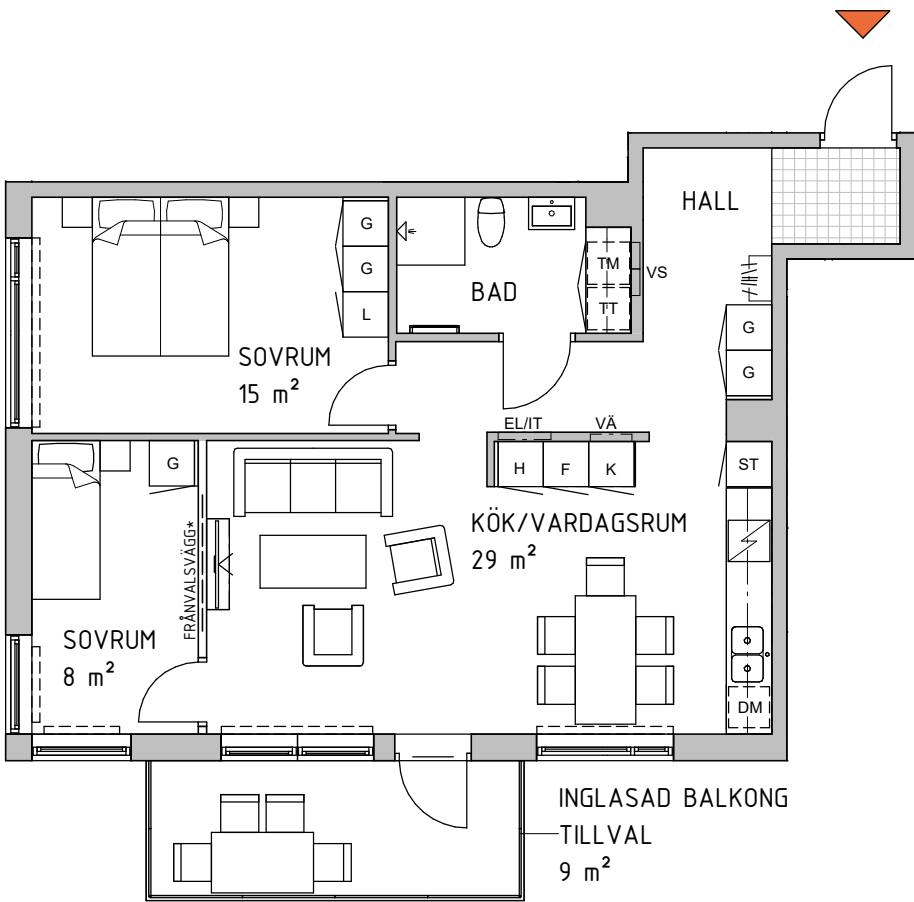


- K KYLSKÅP
- F FRYSSKÅP
- K/F KYL/FRYS
- H HÖGSKÅP
- DM DISKMASKIN
- HÄLL MED INBYGGD UGN UNDER
- G GARDEROB*
- L LINNESKÅP
- ST STÄDSKÅP
- EL/IT ELCENTRAL
- HYLLA MED KLÄDSTÄNG (INGÅR EJ I HALLEN)
- TM TVÄTTMASKIN
- TT TORKTUMLARE
- KM KOMBIMASKIN
- DUSCHPLATS
- HANDDUKSTORK
- RH RUMSHÖJD (2,5M DÄR INGET ANNAT ANGES)
- INFOLINJE TAKHÖJD (2,5M DÄR INGET ANNAT ANGES)
- FÖRSTÄRKT VÄGG
- VÄ VÄRMEFÖRDELARSKÅP
- VS VATTENSKÅP
- BH BRÖSTNINGSHÖJD (0,7M DÄR EJ ANNAT ANGES)
- TILLVAL HALLKLINKER
- RADIATOR

* VID FRÄNVALSVÄGG PÅVERKAS ÄVEN ANTAL GARDEROBER.



DATUM 2021-02-15

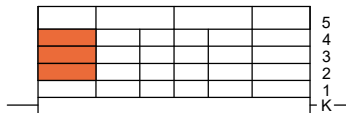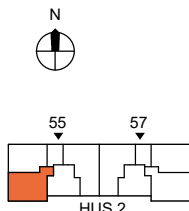


RÄTT TILL ÄNDRINGAR FÖRBEHÅLLES

TRE RUM OCH KÖK, 66 m²


BRF KVIBERGS LANDERI

Ingrid Wallbergs Gata
Lägenhet: 55 -1104, 1204,1304

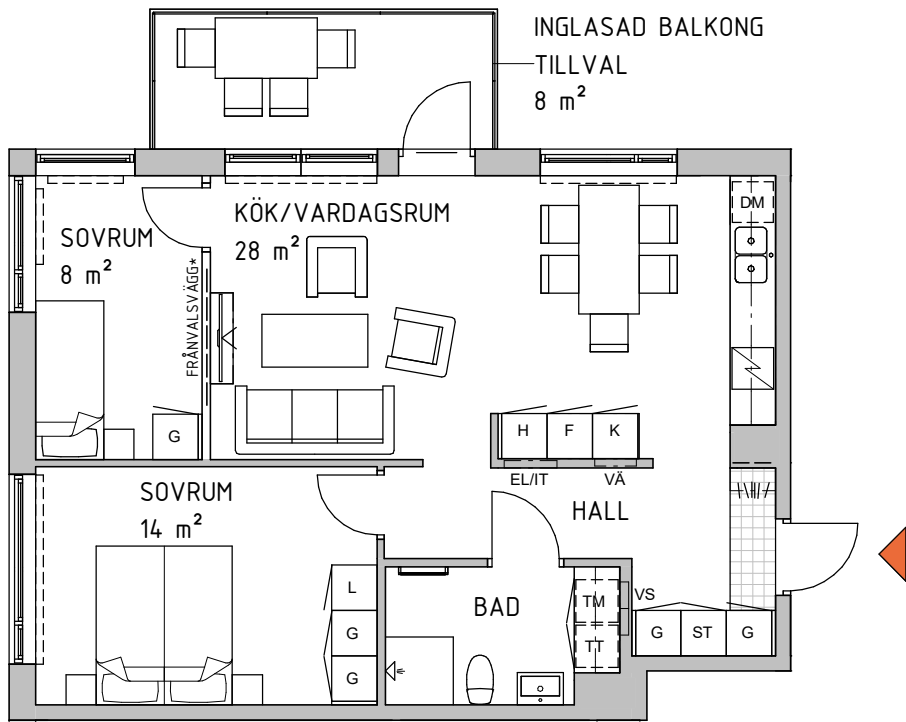


- K KYLSKÅP
- F FRYSSKÅP
- K/F KYL/FRYS
- H HÖGSKÅP
- DM DISKMASKIN
- HÅLL MED INBYGGD UGN UNDER
- G GARDEROB*
- L LINNESKÅP
- ST STÄDSKÅP
- EL/IT ELCENTRAL
- HYLLA MED KLÄDSTÄNG (INGÅR EJ I HALLEN)
- TM TVÄTTMASKIN
- TT TORKTUMLARE
- KM KOMBIMASKIN
- DUSCHPLATS
- HANDDUKSTORK
- RH RUMSHÖJD (2,5M DÅR INGET ANNAT ANGES)
- INFOLINJE TAKHÖJD (2,5M DÅR INGET ANNAT ANGES)
- FÖRSTÄRKT VÄGG
- VÄ VÄRMEFÖRDELARSKÅP
- VS VATTENSKÅP
- BH BRÖSTNINGSHÖJD (0,7M DÅR EJ ANNAT ANGES)
- TILLVAL HALLKLINKER
- RADIATOR

* VID FRÄNVALSVÄGG PÅVERKAS ÄVEN ANTAL GARDEROBER.

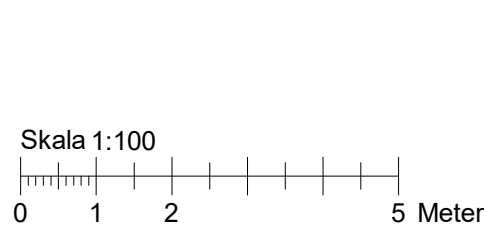


DATUM 2021-02-15

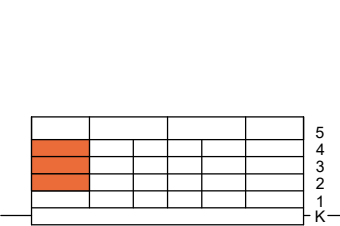

TRE RUM OCH KÖK, 66 m²


BRF KVIBERGS LANDERI

Ingrid Wallbergs Gata
Lägenhet: 57 -1001

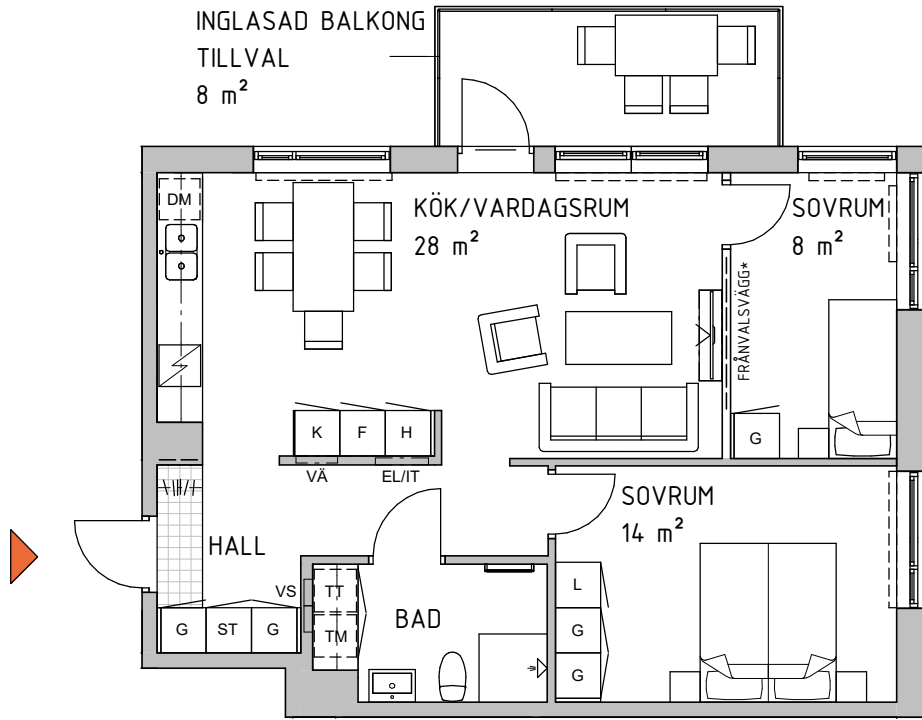


- K KYLSKÅP
- F FRYSSKÅP
- K/F KYL/FRYS
- H HÖGSKÅP
- DM DISKMASKIN
- HÅLL MED INBYGGD UGN UNDER
- G GARDEROB*
- L LINNESKÅP
- ST STÄDSKÅP
- EL/IT ELCENTRAL
- HYLLA MED KLÄDSTÄNG (INGÅR EJ I HALLEN)
- TM TVÄTTMASKIN
- TT TORKTUMLARE
- KM KOMBIMASKIN
- DUSCHPLATS
- HANDDUKSTORK
- RH RUMSHÖJD (2,5M DÅR INGET ANNAT ANGES)
- INFOLINJE TAKHÖJD (2,5M DÅR INGET ANNAT ANGES)
- FÖRSTÄRKT VÄGG
- VÄ VÄRMEFÖRDELARSKÅP
- VS VATTENSKÅP
- BH BRÖSTNINGSHÖJD (0,7M DÅR EJ ANNAT ANGES)
- TILLVAL HALLKLINKER
- RADIATOR

* VID FRÄNVALSVÄGG PÅVERKAS ÄVEN ANTAL GARDEROBER.

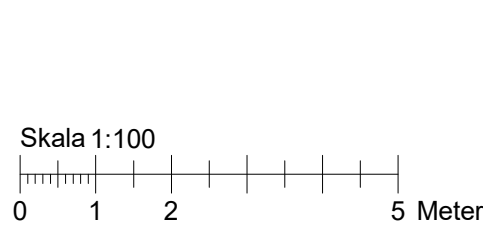

DATUM 2021-02-15

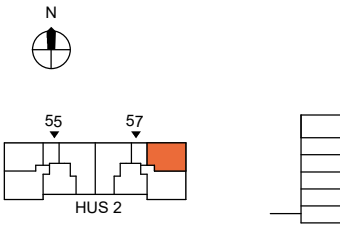


DATUM 2021-02-15

TRE RUM OCH KÖK, 72 m²


BRF KVIBERGS LANDERI

Ingrid Wallbergs Gata
Lägenhet: 57 -1002


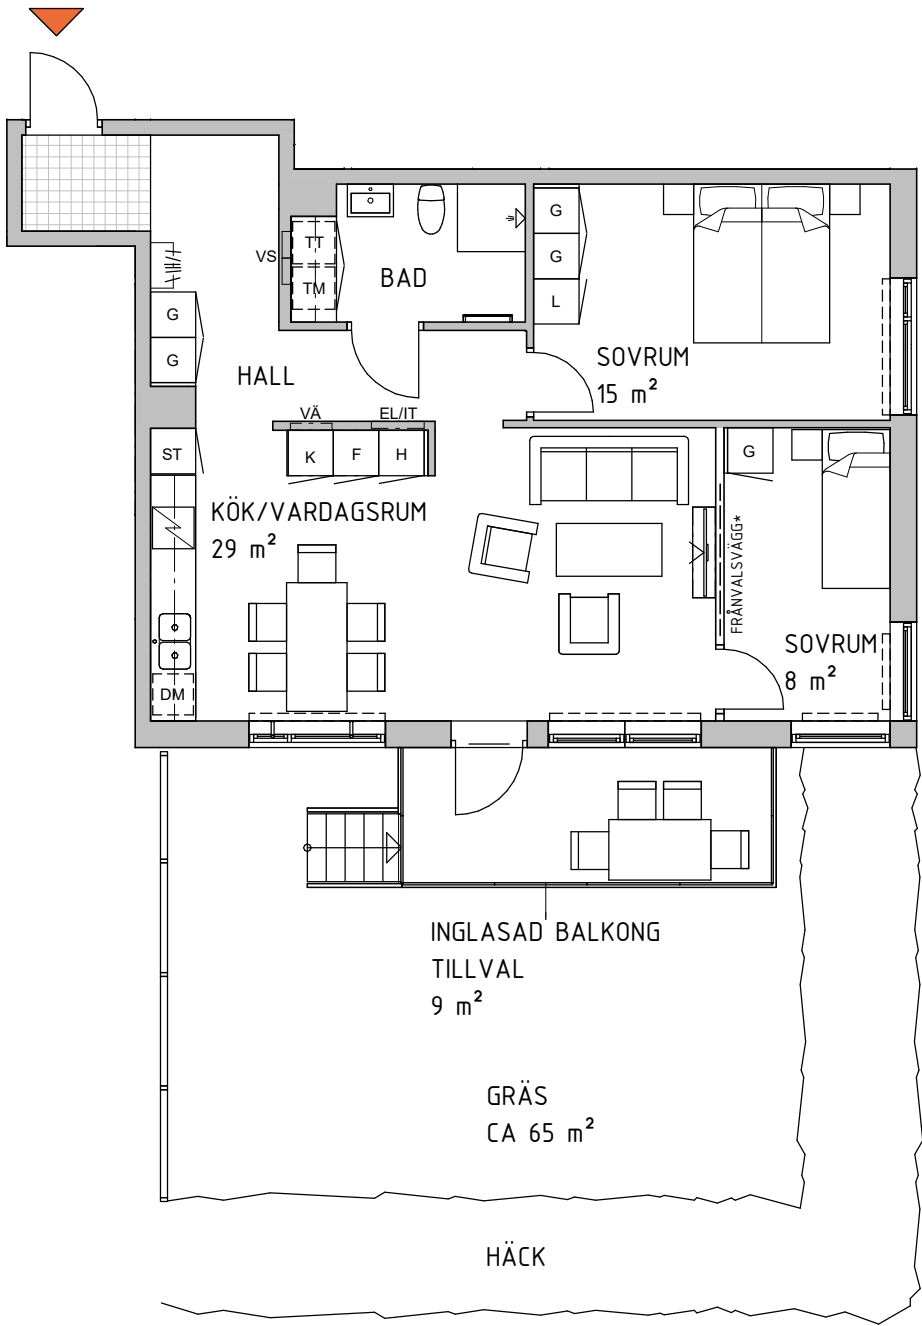


- K KYLSKÅP
- F FRYSSKÅP
- K/F KYL/FRYS
- H HÖGSKÅP
- DM DISKMASKIN
- HÅLL MED INBYGGD UGN UNDER
- G GARDEROB*
- L LINNESKÅP
- ST STÄDSKÅP
- EL/IT ELCENTRAL
- HYLLA MED KLÄDSTÄNG (INGÅR EJ I HALLEN)
- TM TVÄTTMASKIN
- TT TORKTUMLARE
- KM KOMBIMASKIN
- DUSCHPLATS
- HANDDUKSTORK
- RH RUMSHÖJD (2,5M DÄR INGET ANNAT ANGES)
- INFOLINJE TAKHÖJD (2,5M DÄR INGET ANNAT ANGES)
- FÖRSTÄRKT VÄGG
- VÄ VÄRMEFÖRDELARSKÅP
- VS VATTENSKÅP
- BH BRÖSTNINGSHÖJD (0,7M DÄR EJ ANNAT ANGES)
- TILLVAL HALLKLINKER
- RADIATOR

* VID FRÄNVALSVÄGG PÅVERKAS ÄVEN ANTAL GARDEROBER.

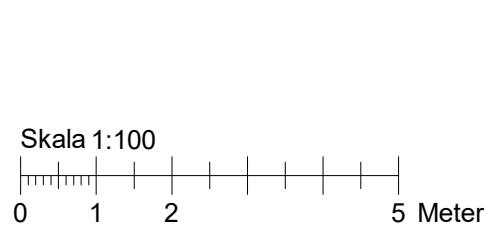

DATUM 2021-02-15

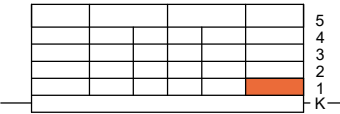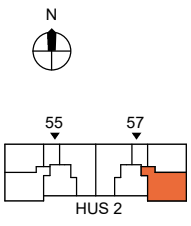


RÄTT TILL ÄNDRINGAR FÖRBEHÅLLES

TRE RUM OCH KÖK, 66 m²


BRF KVIBERGS LANDERI

Ingrid Wallbergs Gata
Lägenhet: 57 -1101, 1201,1301


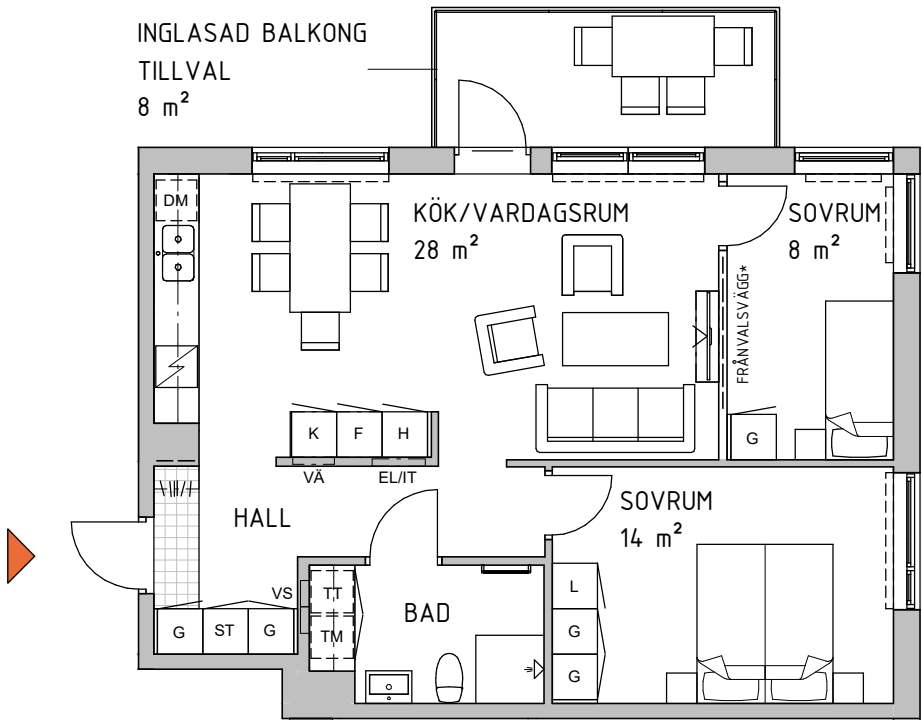


- K KYLSKÅP
- F FRYSSKÅP
- K/F KYL/FRYS
- H HÖGSKÅP
- DM DISKMASKIN
- HÅLL MED INBYGGD UGN UNDER
- G GARDEROB*
- L LINNESKÅP
- ST STÄDSKÅP
- EL/IT ELCENTRAL
- HYLLA MED KLÄDSTÄNG (INGÅR EJ I HALLEN)
- TM TVÄTTMASKIN
- TT TORKTUMLARE
- KM KOMBIMASKIN
- DUSCHPLATS
- HANDDUKSTORK
- RH RUMSHÖJD (2,5M DÄR INGET ANNAT ANGES)
- INFOLINJE TAKHÖJD (2,5M DÄR INGET ANNAT ANGES)
- FÖRSTÄRKT VÄGG
- VÄ VÄRMEFÖRDELARSKÅP
- VS VATTENSKÅP
- BH BRÖSTNINGSHÖJD (0,7M DÄR EJ ANNAT ANGES)
- TILLVAL HALLKLINKER
- RADIATOR

* VID FRÄNVALSVÄGG PÅVERKAS ÄVEN ANTAL GARDEROBER.

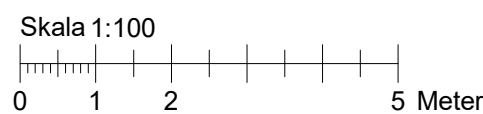

DATUM 2021-02-15

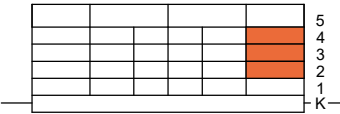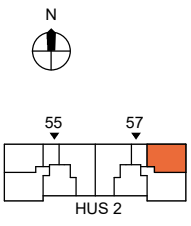

RÄTT TILL ÄNDRINGAR FÖRBEHÅLLES

TRE RUM OCH KÖK, 72 m²


BRF KVIBERGS LANDERI

Ingrid Wallbergs Gata
Lägenhet: 57 -1102, 1202,1302





- K KYLSKÅP
- F FRYSSKÅP
- K/F KYL/FRYS
- H HÖGSKÅP
- DM DISKMASKIN
- HÅLL MED INBYGGD UGN UNDER
- G GARDEROB*
- L LINNESKÅP
- ST STÄDSKÅP
- EL/IT ELCENTRAL
- HYLLA MED KLÄDSTÄNG (INGÅR EJ I HALLEN)
- TM TVÄTTMASKIN
- TT TORKTUMLARE
- KM KOMBIMASKIN
- DUSCHPLATS
- HANDDUKSTORK
- RH RUMSHÖJD (2,5M DÄR INGET ANNAT ANGES)
- INFOLINJE TAKHÖJD (2,5M DÄR INGET ANNAT ANGES)
- FÖRSTÄRKT VÄGG
- VÄ VÄRMEFÖRDELARSKÅP
- VS VATTENSKÅP
- BH BRÖSTNINGSHÖJD (0,7M DÄR EJ ANNAT ANGES)
- TILLVAL HALLKLINKER
- RADIATOR

* VID FRÄNVALSVÄGG PÅVERKAS ÄVEN ANTAL GARDEROBER.

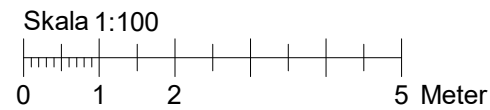

DATUM 2021-02-15

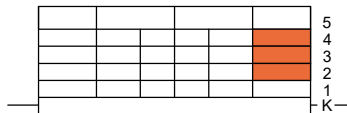
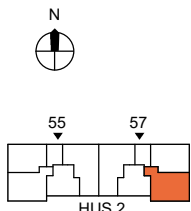


RÄTT TILL ÄNDRINGAR FÖRBEHÅLLES



4
ROK


Plan	Storlek	Lägenhet
1	98 m ²	55-1001
2-4	100 m ²	55-1101, 1201, 1301
1	98 m ²	57-1004
2-4	100 m ²	57-1104, 1204, 1304

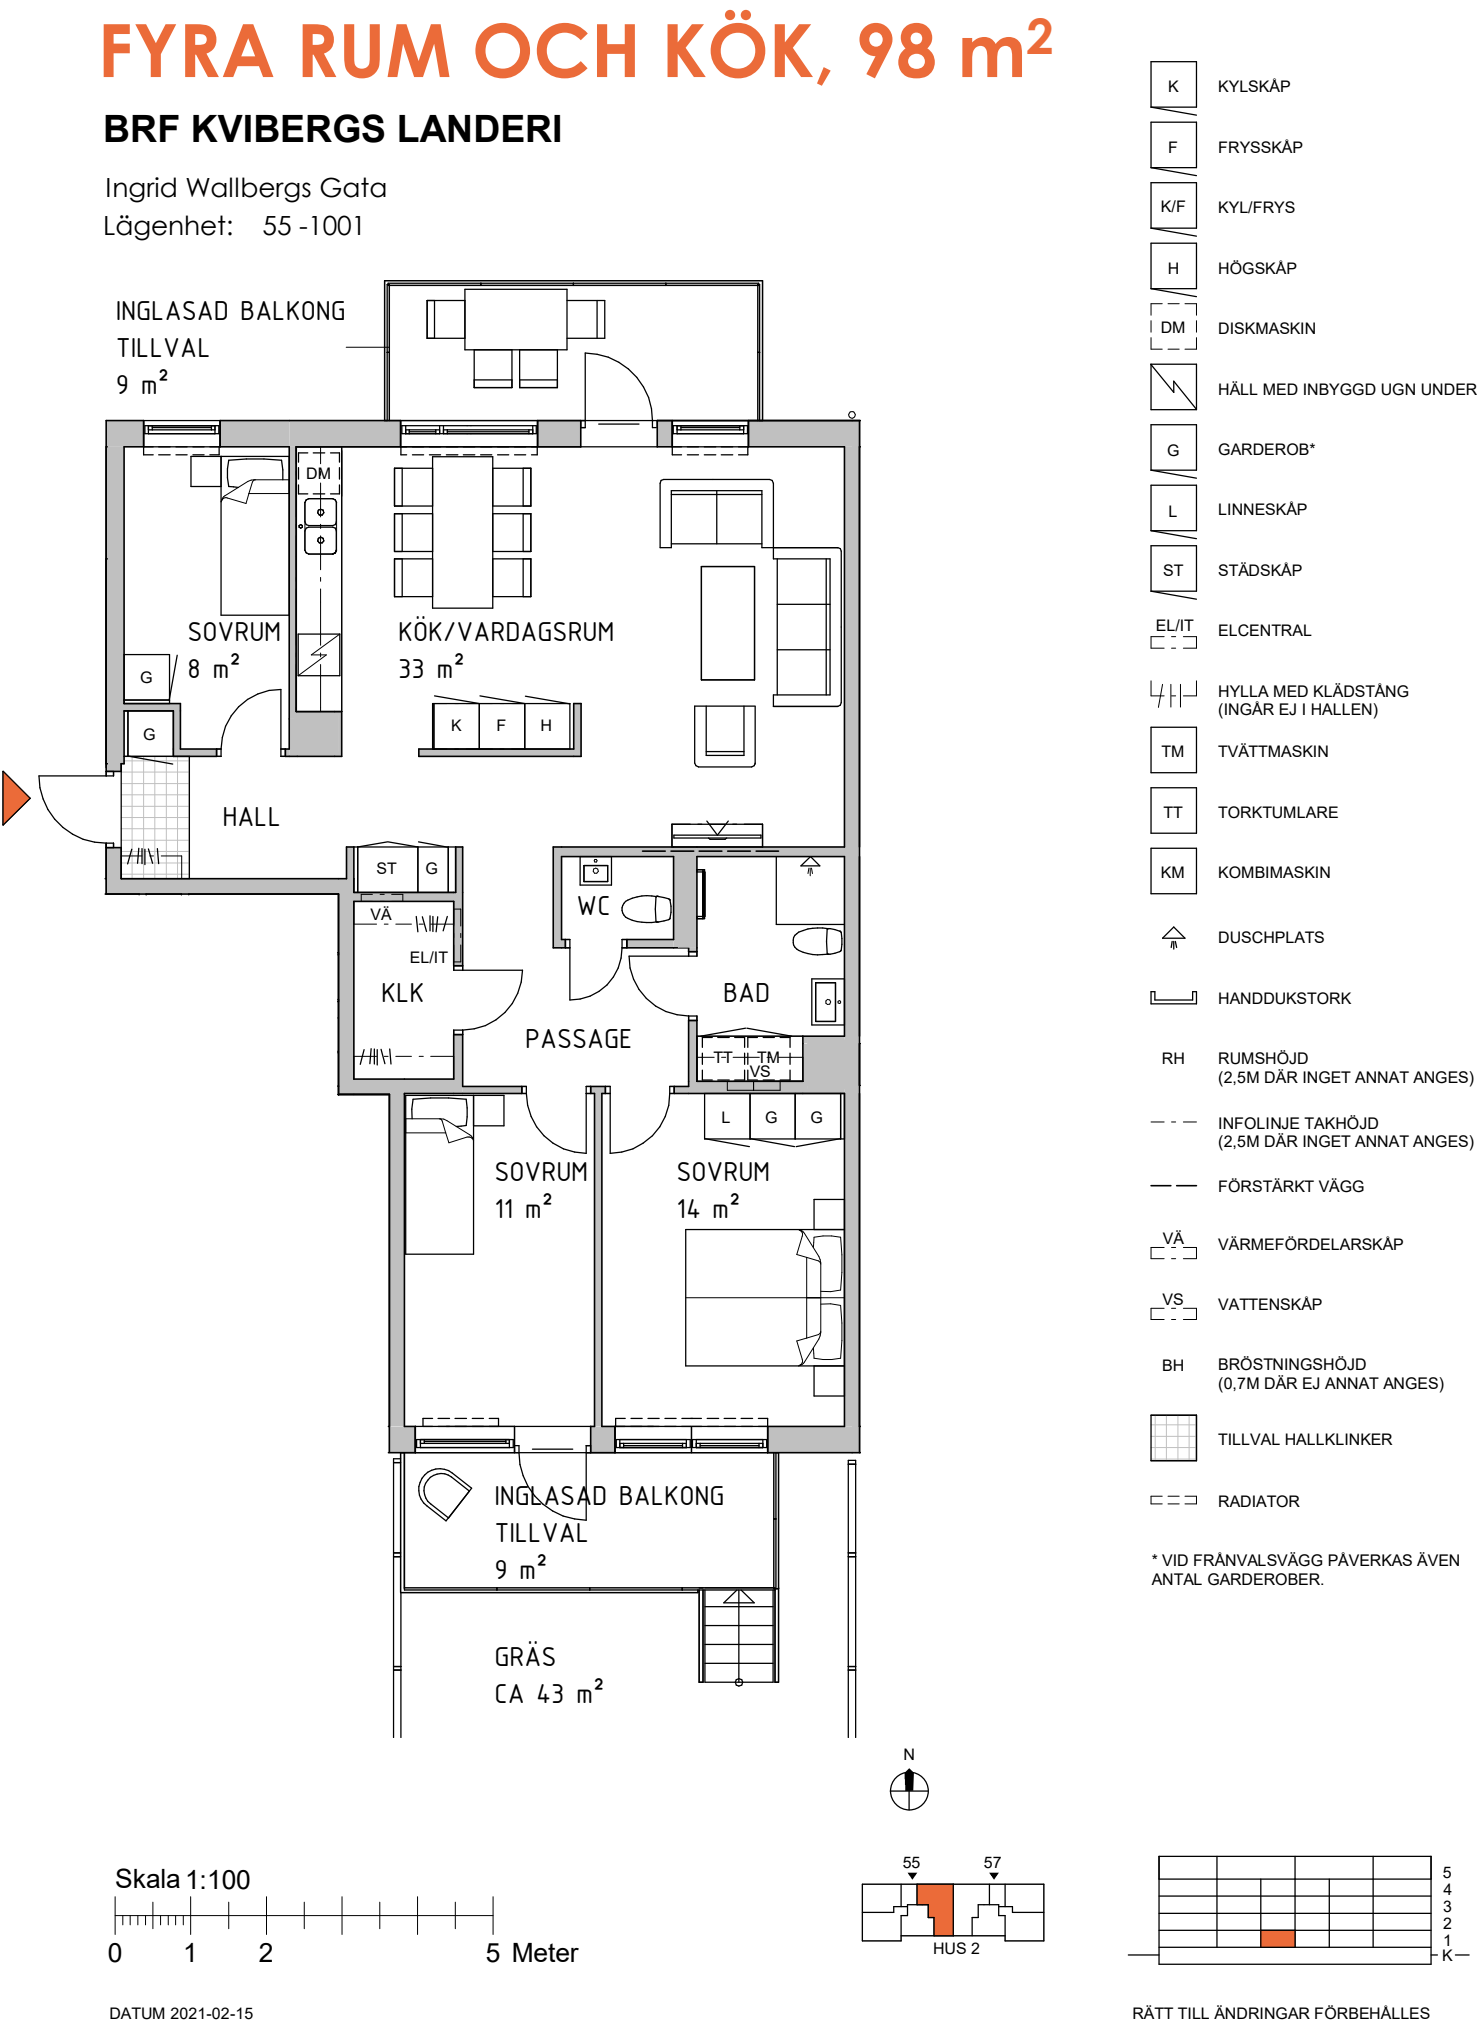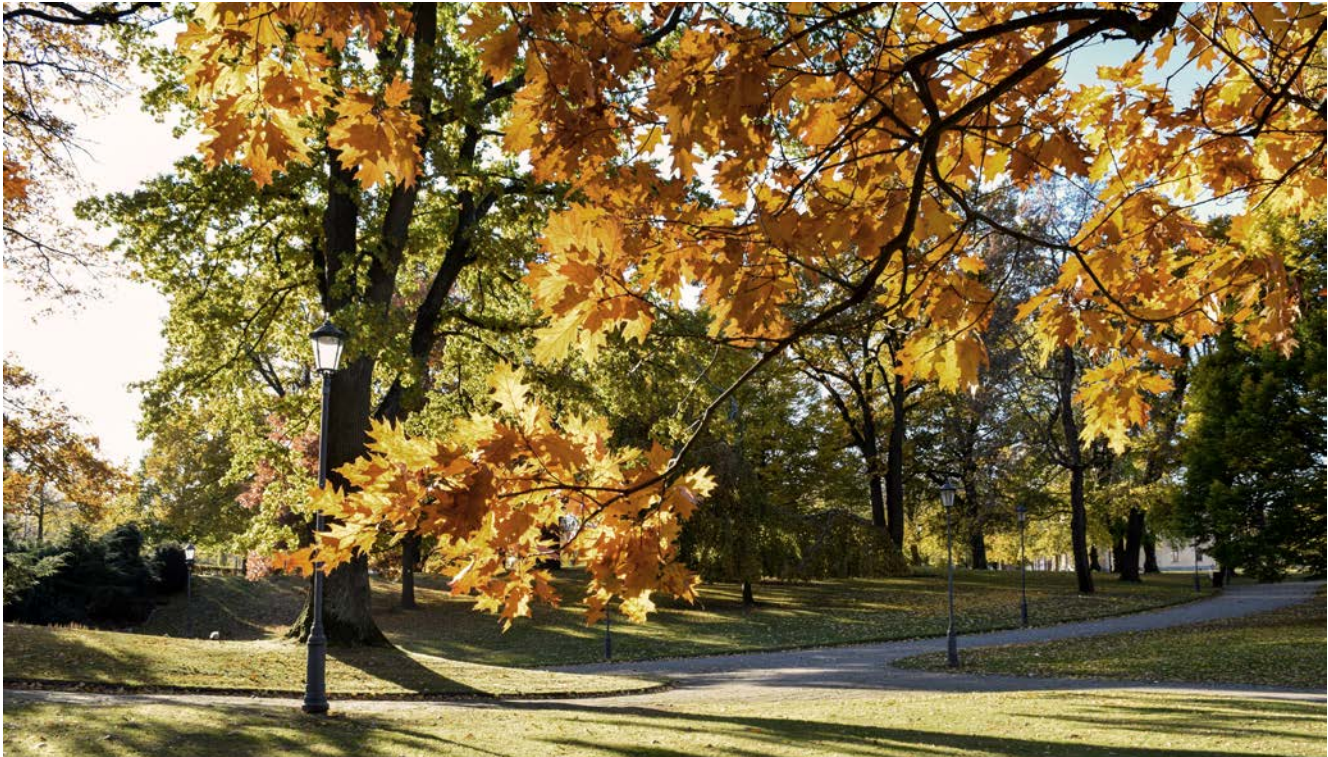

FYRA RUM OCH KÖK, 100 m²


BRF KVIBERGS LANDERI

Ingrid Wallbergs Gata
Lägenhet: 55 -1101, 1201,1301


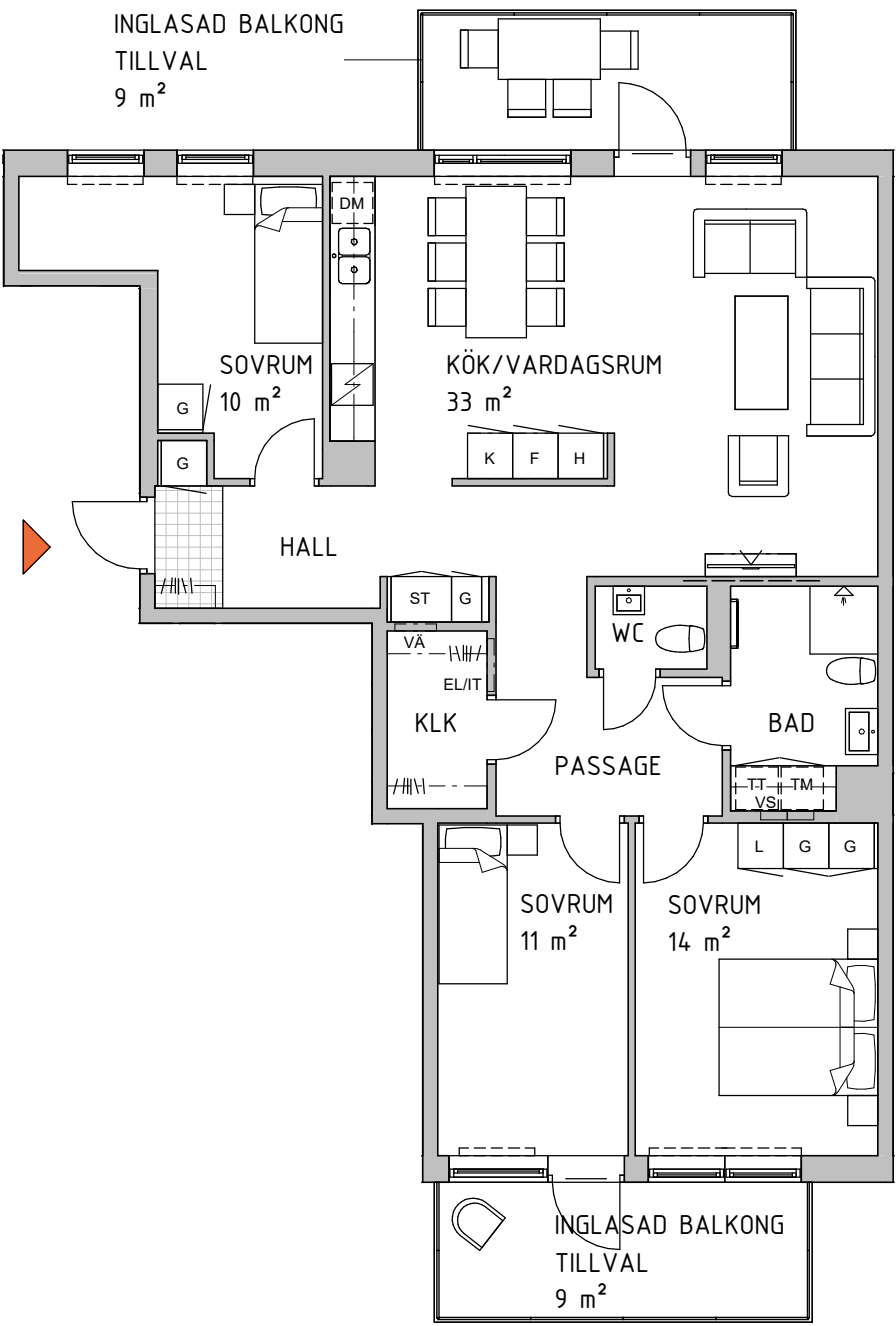


- K KYLSKÅP
- F FRYSSKÅP
- K/F KYL/FRYS
- H HÖGSKÅP
- DM DISKMASKIN
- HÅLL MED INBYGGD UGN UNDER
- G GARDEROB*
- L LINNESKÅP
- ST STÄDSKÅP
- EL/IT ELCENTRAL
- HYLLA MED KLÄDSTÄNG (INGÅR EJ I HALLEN)
- TM TVÄTTMASKIN
- TT TORKTUMLARE
- KM KOMBIMASKIN
- DUSCHPLATS
- HANDDUKSTORK
- RH RUMSHÖJD (2,5M DÄR INGET ANNAT ANGES)
- INFOLINJE TAKHÖJD (2,5M DÄR INGET ANNAT ANGES)
- FÖRSTÄRKT VÄGG
- VÄ VÄRMEFÖRDELARSKÅP
- VS VATTENSKÅP
- BH BRÖSTNINGSHÖJD (0,7M DÄR EJ ANNAT ANGES)
- TILLVAL HALLKLINKER
- RADIATOR

* VID FRÄNVALSVÄGG PÅVERKAS ÄVEN ANTAL GARDEROBER.

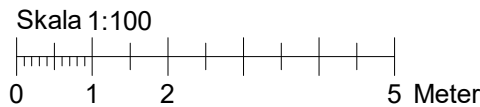

DATUM 2021-02-15

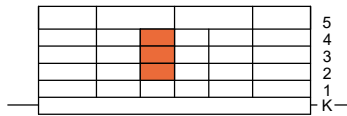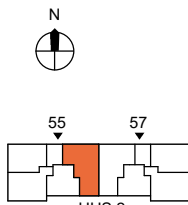


RÄTT TILL ÄNDRINGAR FÖRBEHÅLLES

FYRA RUM OCH KÖK, 98 m²


BRF KVIBERGS LANDERI

Ingrid Wallbergs Gata
Lägenhet: 57 -1004


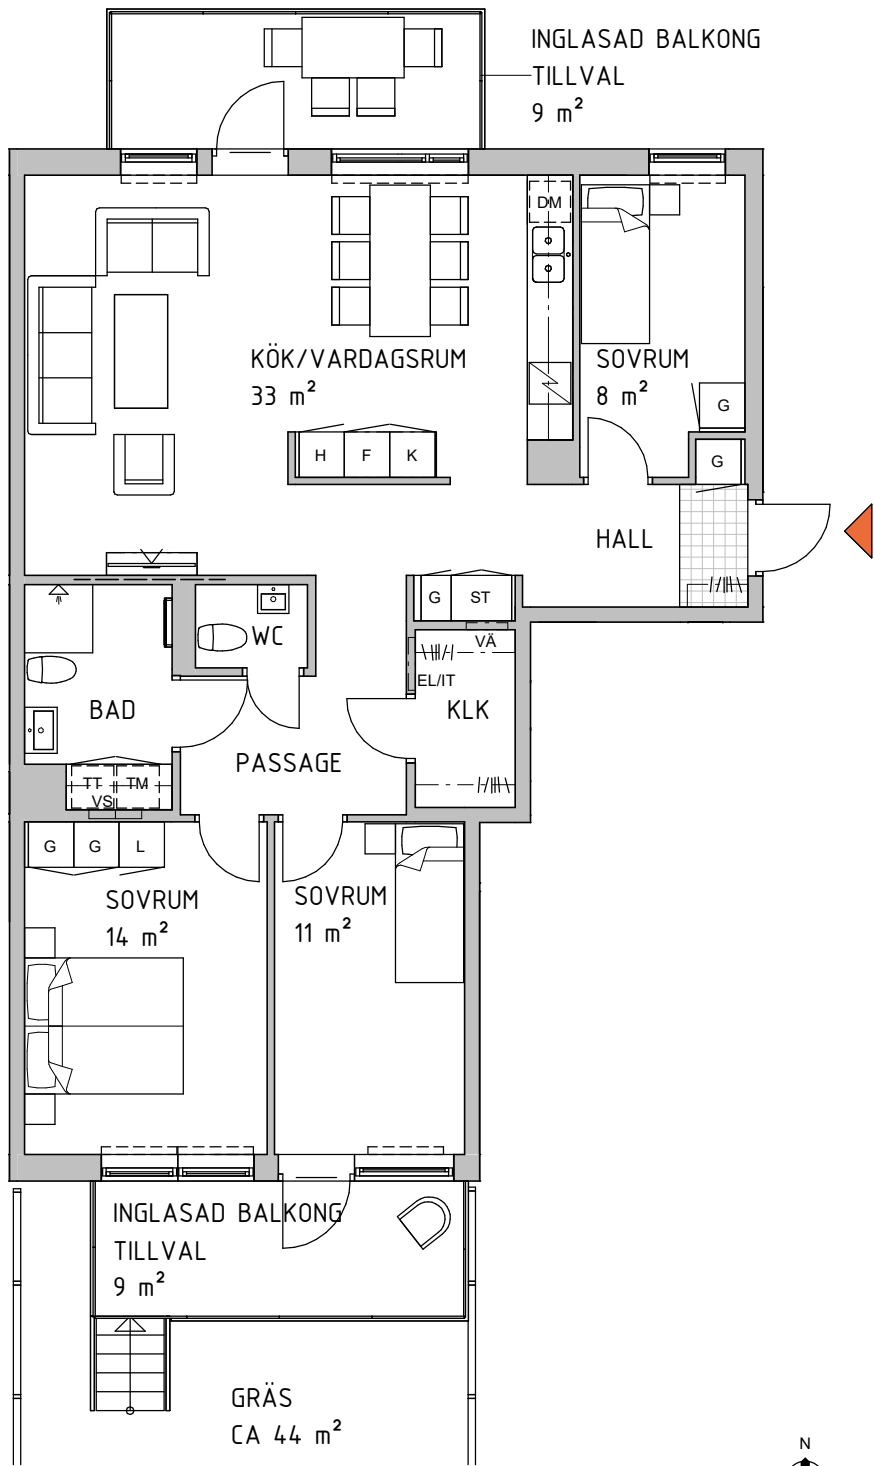


- K KYLSKÅP
- F FRYSSKÅP
- K/F KYL/FRYS
- H HÖGSKÅP
- DM DISKMASKIN
- HÅLL MED INBYGGD UGN UNDER
- G GARDEROB*
- L LINNESKÅP
- ST STÄDSKÅP
- EL/IT ELCENTRAL
- HYLLA MED KLÄDSTÄNG (INGÅR EJ I HALLEN)
- TM TVÄTTMASKIN
- TT TORKTUMLARE
- KM KOMBIMASKIN
- DUSCHPLATS
- HANDDUKSTORK
- RH RUMSHÖJD (2,5M DÄR INGET ANNAT ANGES)
- INFOLINJE TAKHÖJD (2,5M DÄR INGET ANNAT ANGES)
- FÖRSTÄRKT VÄGG
- VÄ VÄRMEFÖRDELARSKÅP
- VS VATTENSKÅP
- BH BRÖSTNINGSHÖJD (0,7M DÄR EJ ANNAT ANGES)
- TILLVAL HALLKLINKER
- RADIATOR

* VID FRÄNVALSVÄGG PÅVERKAS ÄVEN ANTAL GARDEROBER.

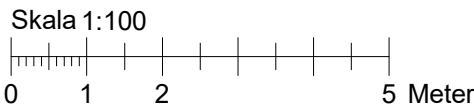

DATUM 2021-02-15

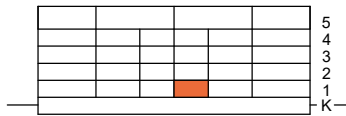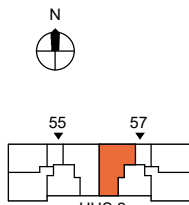


RÄTT TILL ÄNDRINGAR FÖRBEHÅLLES

FYRA RUM OCH KÖK, 100 m²

BRF KVIBERGS LANDERI

Ingrid Wallbergs Gata
Lägenhet: 57 -1104, 1204,1304


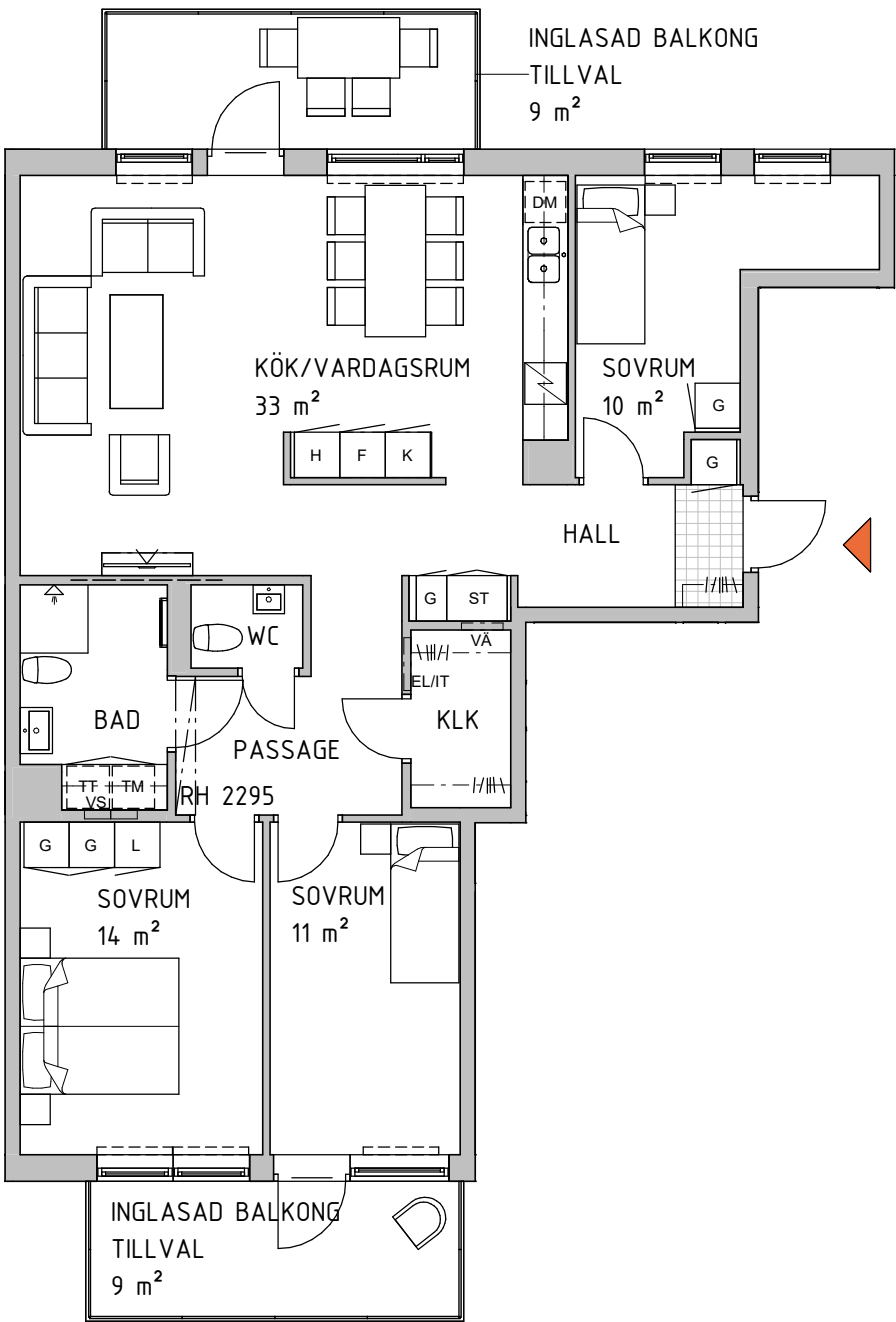


- K KYLSKÅP
- F FRYSSKÅP
- K/F KYL/FRYS
- H HÖGSKÅP
- DM DISKMASKIN
- HÅLL MED INBYGGD UGN UNDER
- G GARDEROB*
- L LINNESKÅP
- ST STÄDSKÅP
- EL/IT ELCENTRAL
- HYLLA MED KLÄDSTÄNG (INGÅR EJ I HALLEN)
- TM TVÄTTMASKIN
- TT TORKTUMLARE
- KM KOMBIMASKIN
- DUSCHPLATS
- HANDDUKSTORK
- RH RUMSHÖJD (2,5M DÄR INGET ANNAT ANGES)
- INFOLINJE TAKHÖJD (2,5M DÄR INGET ANNAT ANGES)
- FÖRSTÄRKT VÄGG
- VÄ VÄRMEFÖRDELARSKÅP
- VS VATTENSKÅP
- BH BRÖSTNINGSHÖJD (0,7M DÄR EJ ANNAT ANGES)
- TILLVAL HALLKLINKER
- RADIATOR

* VID FRÄNVALSVÄGG PÅVERKAS ÄVEN
ANTAL GARDEROBER.

Skala 1:100
0 1 2 5 Meter

DATUM 2021-02-15

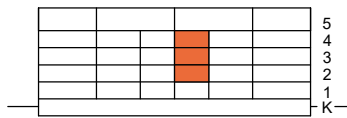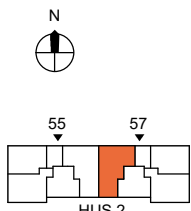

RÄTT TILL ÄNDRINGAR FÖRBEHÅLLES





Rumsbeskrivning

ALLMÄNT I BOSTADEN

Takhöjd

Golv
Vägg
Innertak
Innerdörrar
Golvsockel
Trösklar
Foderlist
Garderober mm

Kök

Vitvaror
Fönsterbänk
Uppvärmning

ENTRÉ

Golv
Övrigt

KLÄDKAMMARE

Vägg
Övrigt
Golv

SOVRUM

Vägg
Övrigt
Golv

Gäller där annat ej anges

Entréplan: ca 2,5 m där annat ej anges på lägenhetsblad.
Plan 2-4: ca 2,5 m där annat ej anges på lägenhetsblad.
Vindsplan: Sluttande men upp till 2,7 m, se lägenhetsblad.
Ekparkett 3-stav.
Spacklas och målas (ljusgrå). Undantag, se Klädkammare.
Vitmålad betong/vitmålad och slätspacklad gips.
Släta vita.
Vit fabriksmålad furu, 12x56 mm med synlig infästning.
Ek.
Vit fabriksmålad, 15x56 mm, synlig infästning.
Släta vita skåp, Marbodal. Omfattning enligt ritning.
Höjd 2250 mm, ej takanslutning.
Släta vita skåp, Marbodal, lucka Aspekt samt lådor med fullutdrag. Dämpning på både luckor och skåp. Höjd 2250 mm, takanslutning (delvis i vindsplan).
Electrolux.
Natursten, grå.
Vattenburna radiatorer. Radiatorer placeras främst under fönster. Dolda värmerör.

Ekparkett 3-stav.
Förberett (förstärkt vägg) för kapphylla. Placering enligt lägenhetsblad.

Målade väggar (ljusgrå).
Hylla med klädstäng, omfattning enligt lägenhetsblad.
Ekparkett 3-stav.

Spacklade och målade väggar (ljusgrå).
Garderober enligt ritning.
Ekparkett 3-stav.

KÖK

Vägg
Övrigt

Vitvaror

BADRUM

Golv
Vägg
Tak
Övrigt

Kakel mellan bänk- och väggskåp.
Köksskåp och snickerier enligt ritning.
Belysning under väggskåp.
Bänkskiva i laminat med underlimmad ho.
Blandare med diskmaskinsavstängning.
Vitvaror från Electrolux.
Vit kyl och frys alternativt vit kombinerad kyl/frys (se lägenhetsblad).
Diskmaskin.
Vit inbyggnadsugn under häll.
Spishäll, induktion.
Inbyggd köksfläkt med kolfilter.
Mikrovågsugn i väggskåp.

Klinker.
Kakel vit.
Vitmålad betong.
Golvstående WC-stol.
Tvättställ med blandare, kommodskåp med lådor.
Spegelskåp med belysning.
Eluttag 230 V på vägg vid kommod.
Duschväggar av glas.
Toalettpppershållare.
Handdukskrokar.
Elektrisk handdukstork.
Belysning (plafond) i tak.
Tvättmaskin och torktumlare (TM & TT) alt kombimaskin (KM) enligt lägenhetsblad.
Laminatbänkskiva ovan TM och TT (ej KM) enligt ritning.
Väggskåp ovan TM och TT (ej KM) enligt ritning, med belysning och hörnbox under.
Termostatblandare och duschset.

BALKONG

Golv
Räcke
Övrigt

UTEPLATS

Övrigt

Betong.
Spjälräcke av metall.
Belysning och eluttag.

Grus under balkong, gräs.
Avskiljande häck samt träspaljé.

Byggnadsbeskrivning

ALLMÄNNA FÖRUTSÄTTNINGAR

Våningshöjd källarplan ca 2,7 m (rumshöjd plus bjälklag och ytbeläggning). Våningshöjd entréplan samt plan 2-4 ca 2,5 m (rumshöjd plus bjälklag och ytbeläggning). Våningshöjd vindsplan varierande upp till 2,7 m, se lägenhetsblad.

GRUND

Betongpålar under betongplatta (källargolv).

STOMME

Stommen, hisschakt och trapphus utförs i betong.

SOCKEL

Synlig sockel av betongelement.

YTTERVÄGGAR

Utfackningsväggar av stålreglar samt stålpelare för bärning av stomme. Syll av stålskena. Väggen isoleras med mineralull. Vindskydd utgörs av oorganiskt material med luftspalt utanför. Ytskikt av skiffer för väggmontage Ytterväggar under mark består av vattentät betong med utvändig isolering mot mark (cellplast under dräneringsnivå och dränerande isolerskiva ovan dräneringsnivå).

YTTERTAK

Takkonstruktion av takstolar av trä med isolering, bandtäkt plåt. Takkupor och hisstoppar av bandtäkt plåt. Hängrännor, stuprör, vindskiveplåt. Erforderliga taksäkerhetsanordningar.

LÄGENHETSSKILJANDE VÄGGAR

Betong. Plan 5 (vindsplan) även lättväggar.

LÄGENHETSSKILJANDE BJÄLKLAG

Betong.

INNERVÄGGAR

Gips med stålreglar.

HISS

Personhiss, genomgångshiss.

TRAPPHUS – ENTRÉPLAN

Golv och sockel utförs av klinker, väggar målas. Tak förses med ljudabsorbenter samt takarmaturer. Övrig utrustning: postfack, anslagstavla, våningsregister samt torkmatta.

TRAPPHALLAR ÖVRIGA PLAN

Golv och sockel utförs av klinker, väggar målas. Tak förses med ljudabsorbenter. Våningsnummer mitt emot hissdörrar på varje våningsplan.

TRAPPA

Betongtrappa med terrazzo eller klinker. Väggar målas. Räcke av målat stål, handledare i ek.

BALKONGER

Betong. Spjälräcke av metall. Skärmvägg för avskiljning.

MÅLNING

Kompletta målningsarbeten ut- och invändigt.

FÖNSTER OCH FÖNSTERDÖRRAR

Fasta och öppningsbara fönster enligt senare projektering. Aluminiumbeklädd utsida. Fönsterdörr med broms. Fönster och fönsterdörrar förses med barnspärr och/eller låsning i erforderlig utsträckning.

YTTERDÖRR BOSTÄDER

Säkerhetsdörr, slät. Klassning RC3. Ringklocka vid entrédörr. Namnskylt vid entrédörr. Dörrkik.

GEMENSAMMA ENTRÈDÖRRAR

Metallpartier. Passagesystem och dörröppnare.

GEMENSAMHETSUTRYMMEN

Städ, WC i städ	Utförs med dammbunden betong och målade väggar och tak. Utslagsvask. WC och handfat.
Elcentral, Teknik	Utförs med dammbunden betong och målade väggar och tak. Durkplåt över elgrop.
Undercentral, fläktrum	Utförs med dammbunden betong och målade väggar och tak.
Lägenhetsförråd	Utförs med dammbunden betong och målade väggar och tak.
Cykel-, barnvagn- och rullstolsförråd	Utförs med dammbunden betong och målade väggar och tak. Cykelställ enl. A-ritning. Eluttag för laddning av rullstol och elcykel. Ståldörr med passagesystem. Dörröppnare.
Lägenhetsförråd	Utförs med dammbunden betong och målade väggar och tak. Burar av trådstål. Fäste för hänglås.
Hisschakt	Utförs med dammbunden betong och målade väggar och tak.
Gemensamhetslokal	Utförs med klinker, målade väggar och tak. Pentry, RWC. Ståldörr med passagesystem. Dörröppnare.
Övernattningslägenhet	Utförs med matta, målade väggar och tak. Pentry, WC/D.
Cykelhubb	Utförs med dammbunden betong och målade väggar och tak. Hyllinredning för ändamålet. Ståldörr med passagesystem.

UPPVÄRMNING

Fjärrvärme och FTX (från- och tilluftsventilation med återvinning). Vattenburna radiatorer, dolda värmestammar.

VENTILATION

Frånluftsdon placeras i klädkammare, kök och wc/dusch. Tilluftsdon placeras i sovrum och vardagsrum.

EL

Samtliga eluttag är anslutna till jordfelsbrytare. Föreningen har ett fastighetsabonnemang, varje hushåll har därför inte ett eget abonnemang. Separat mätning sker i varje lägenhet och debitering av el sker utifrån verklig uppmätt förbrukning. El ingår ej i månadsavgiften. Brandvarnare i varje lägenhet.

VATTEN/AVLOPP

Anslutning till samfällighetens VA-nät för vidare transport till kommunala nätet. Separat mätning och debitering av kall- och varmvatten. Ingår ej i månadsavgiften.

BREDBAND/TV/TELEFONI

Föreningen tecknar fastighetsavtal med Telia vilket innebär att det i månadsavgiften ingår abonnemangsavgift för bredbandstelefon, digital-tv med kanalpaket Lagom samt bredband ca 100 Mbit/s. Bredbandsuttag i sovrum och vardagsrum. Bredbandscentral i varje lägenhet.

MILJÖHUS

Platta på mark. Fasad av trä. Yttertak av papp med sedum. Fönster och dörrar av stål- eller aluminiumpartier. Dammbunden betong med fall mot dörrar. Målade väggar och tak. Vattenutkastare på utsidan. Avbärlarlistor för sopkärl.

