
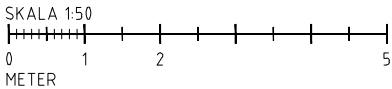


XREF: L-31-P-01.dwg
102-P003 (2).dwg
A-40-P-110.dwg

LAGER: SB11

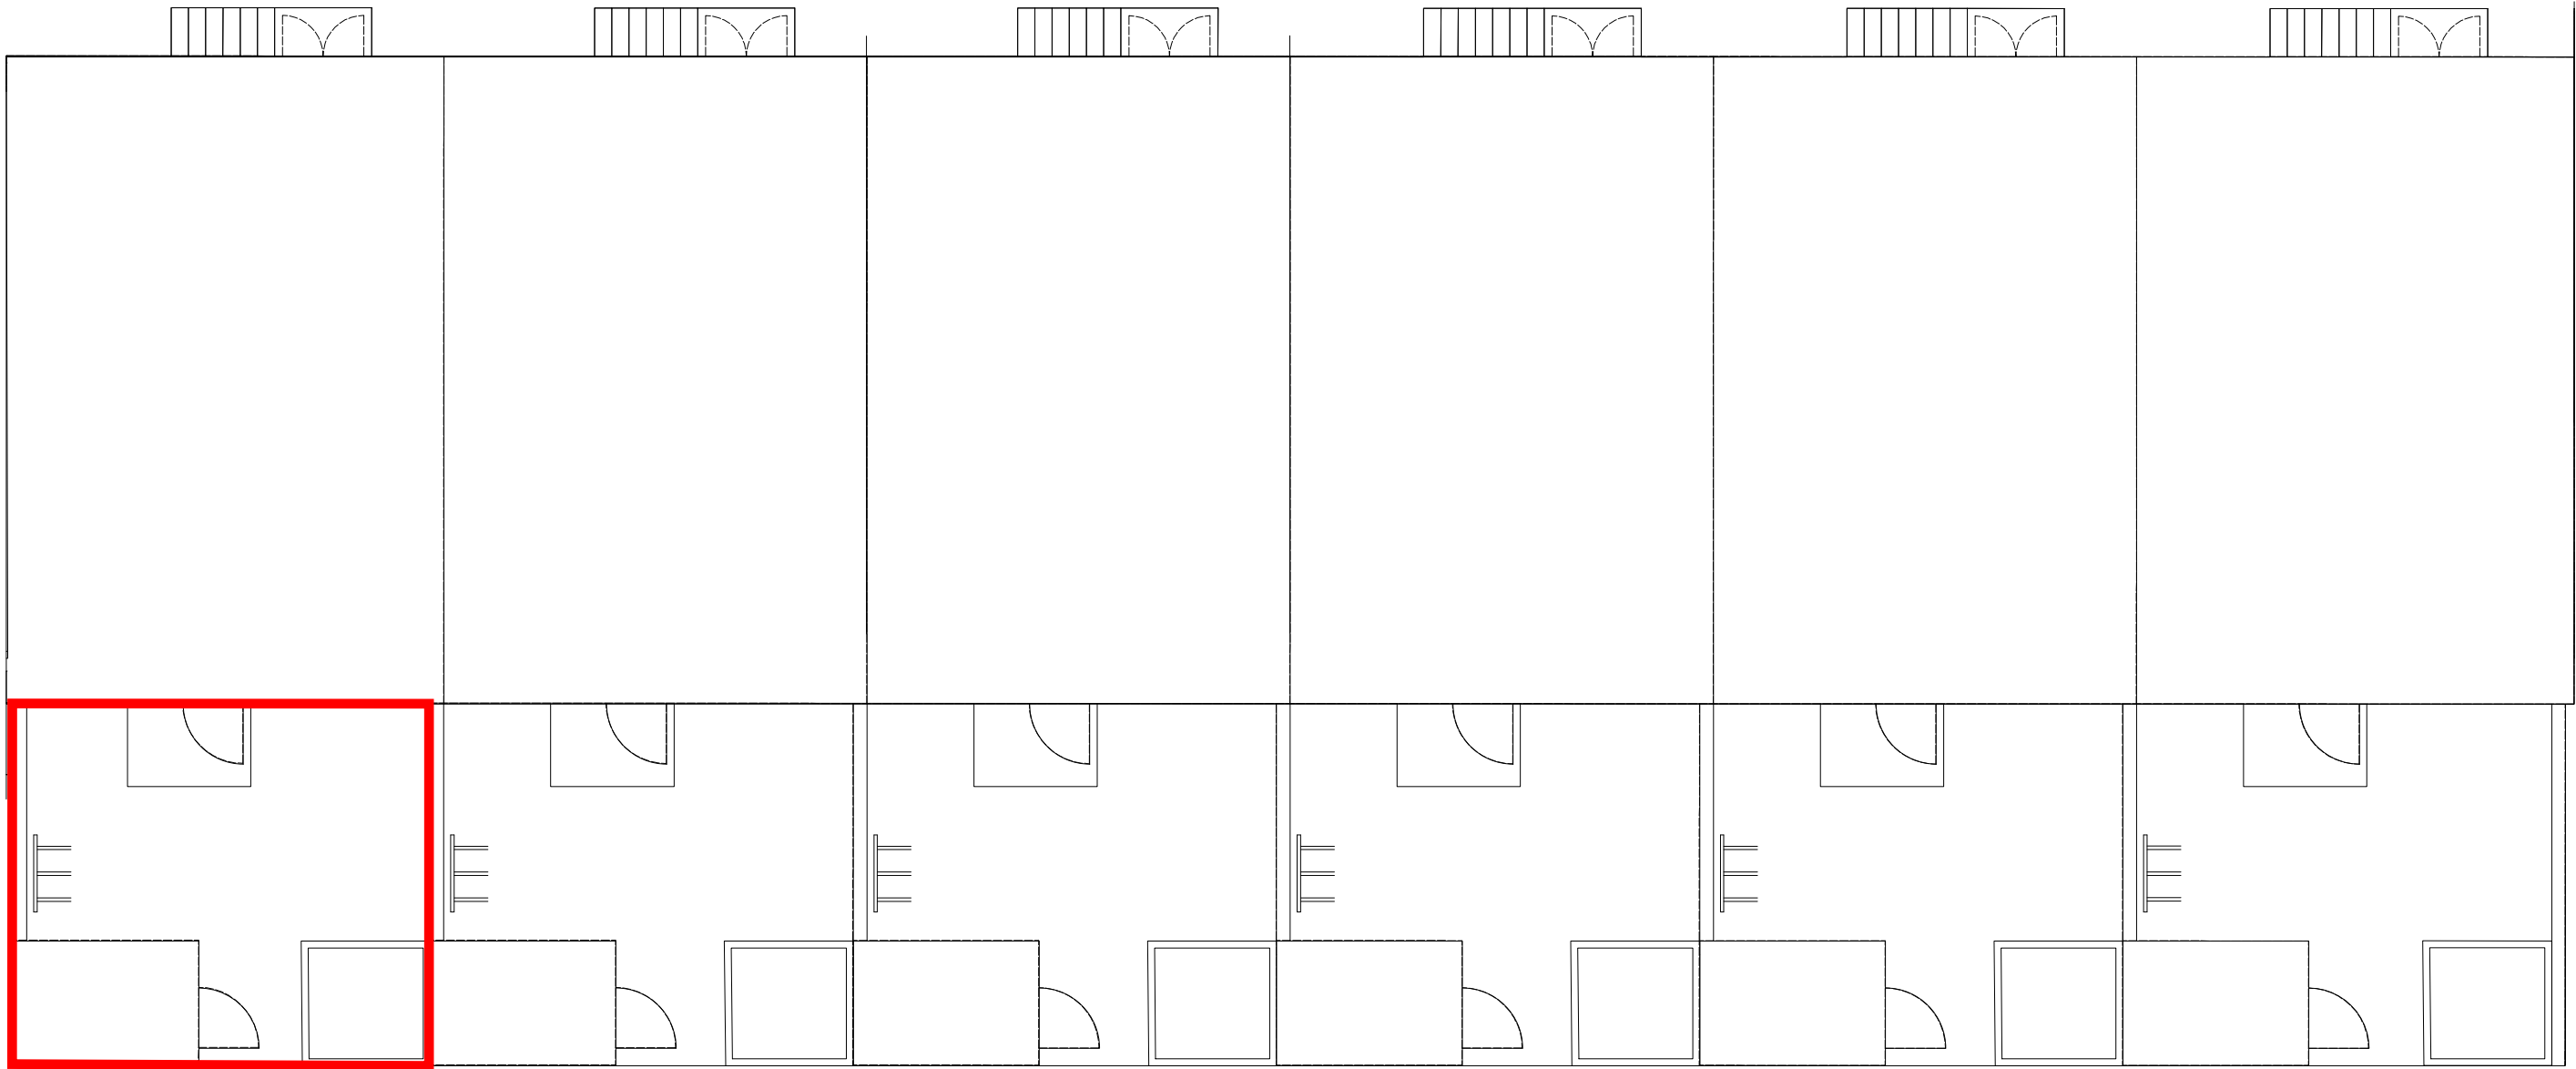

BET	ANT	ÄNDRINGEN AVSER	DATUM	SIGN
BILAGA				
STRAND 4:5 HUDIKSVALLS KOMMUN				
UPPDRAG NR 20-104		RITAD/KONSTR AV SG	HANDLÄGGARE SH	
DATUM 2021-05-25		ANSVARIG SH		
NYA BOSTÄDER RADHUS A1-A6 SITUATIONSPLAN				
SKALA 1:50 A1 1:100 A3		NUMMER L01-1		BET

PLO: 2021-05-25 15:02 P:\HUDIKSVALL\STRAND-4-5-KATTVIKSKAJEN\PEAB\04 - HANDLINGAR\SKICE\01 - SKICE\03 - MODELL\LOD.DWG STEFAN HÄRESTAD