
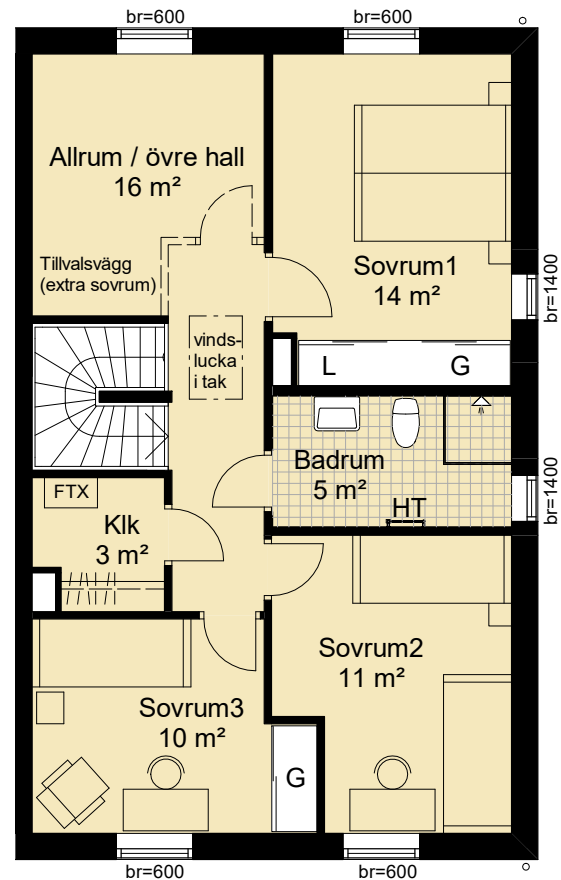


5 RoK, 128 kvm

Brf Pålsjögården, Helsingborg

Våning 1 och 2


Lägenhet nr. D1

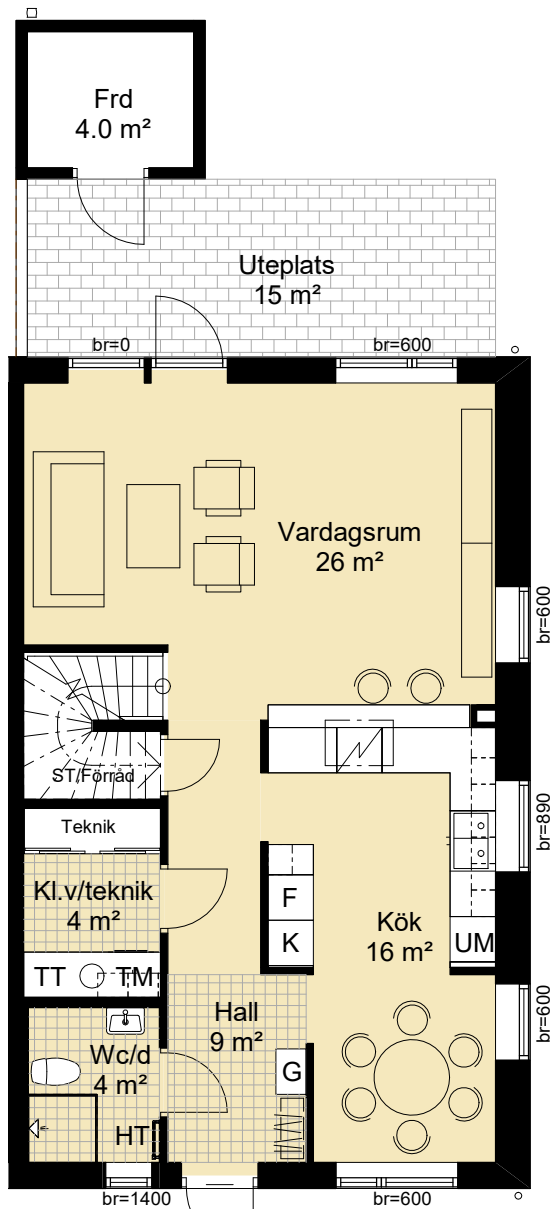

TECKENFÖRKLARING

- induktionshäll
- kyl / frys
- kyl
- frys
- garderob
- linneskåp
- städskåp
- diskmaskin
- tvättmaskin
- torktumlare
- högsåp med ugn och micro
- handdukstork
- elcentral
- hatthylla

ORIENTERINGSFIGUR

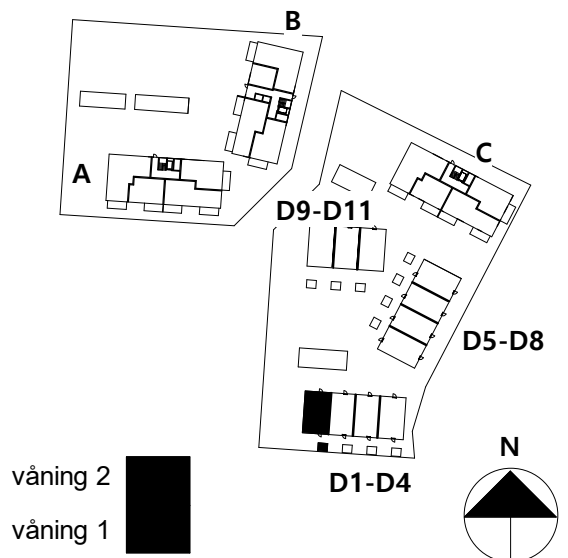

0 1 2 3 4 5m
SKALA 1:100