
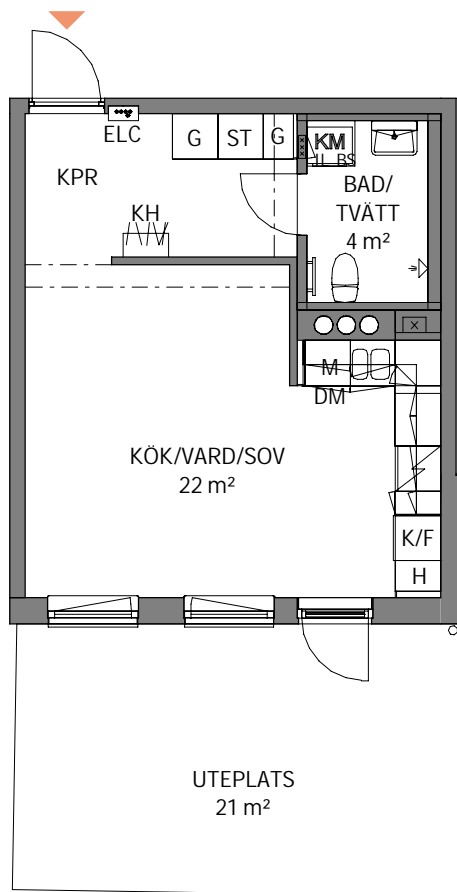


Ett rum och kök, 34 m²

TELETERRASSEN

VÅNING PLAN 1

LÄGENHET E-1102

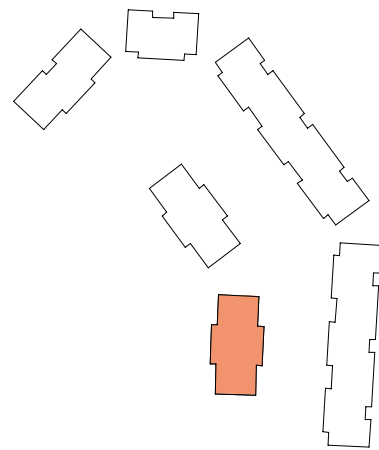

0 5m

Skala 1:100, 1 cm = 1 meter (A4)

K KYLSKÅP	G GARDEROB	TM TVÄTTMASKIN	SCHAKT
F FRYSSKÅP	L LINNESKÅP	TT TORKTUMLARE	RUMSHÖJD 2,58 m
K/F KYL/FRYS	ST STÅDSKÅP	KM KOMBIMASKIN	BH ANGER BRÖSTNINGSHÖJD **
HÄLL*	H HÖGSKÅP	BS BÄNKSIVA OVAN TM/TT/KM	--- INBYGGD VENTILATIONSKANAL --- I TAK, U.K. = 2,28 m ÖFG.
DM DISKMASKIN	KH KAPPHYLLA	IL INSPEKTIONSLUCKA	DUSCHPLATS
M MIKROVÅGSUGN	ELC EL- OCH MEDIACENTRAL	FÖRRÅD I KÄLLARE	
FH FÖRRÅDSHYLLA MED KLÄDSTÅNG			

*OBS:
INBYGGNADSUGN
PLACERAD UNDER HÄLL

** OBS:
BRÖSTNINGSHÖJD = 0,6 m
ÖVER FÄRDIGT GOLV
OM INTE ANNAT ANGES

