
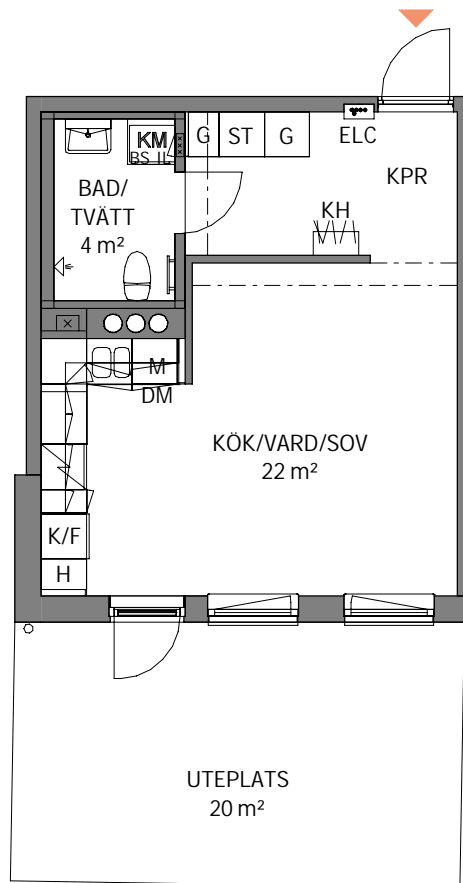


Ett rum och kök, 34 m²

TELETERRASSEN

VÅNING PLAN 1

LÄGENHET E-1103

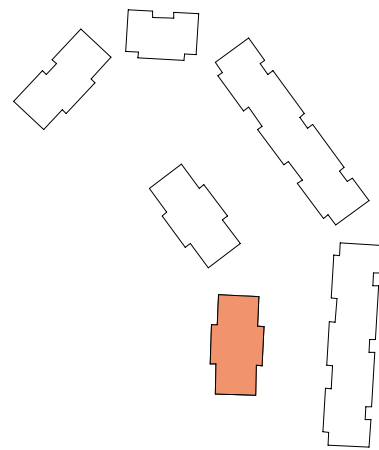

0 5m

Skala 1:100, 1 cm = 1 meter (A4)

| | | | |
|---|------------------------------------|-------------------------------------|--|
| K KYLSKÅP | G GARDEROB | TM TVÄTTMASKIN | SCHAKT |
| F FRYSSKÅP | L LINNESKÅP | TT TORKTUMLARE | RUMSHÖJD 2,58 m |
| K/F KYL/FRYS | ST STÅDSKÅP | KM KOMBIMASKIN | BH ANGER BRÖSTNINGSHÖJD ** |
| HÄLL* | H HÖGSKÅP | BS BÄNKSIVA OVAN TM/TT/KM | - - - INBYGGD VENTILATIONSKANAL I TAK, U.K. = 2,28 m ÖFG. |
| DM DISKMASKIN | KH KAPPHYLLA | IL INSPEKTIONSLUCKA | |
| M MIKROVÅGSUGN | ELC EL- OCH MEDIACENTRAL | DUSCHPLATS | FÖRRÅD I KÄLLARE |
| FH FÖRRÅDSHYLLA MED KLÄDSTÅNG | | | |

*OBS:
INBYGGNADSUGN
PLACERAD UNDER HÄLL

** OBS:
BRÖSTNINGSHÖJD = 0,6 m
ÖVER FÄRDIGT GOLV
OM INTE ANNAT ANGES

