

Fyra rum och kök, 94 m²


TELETERRASSEN

VÅNING

PLAN 2-5

LÄGENHET

E-1201, E-1301, E-1401, E-1501

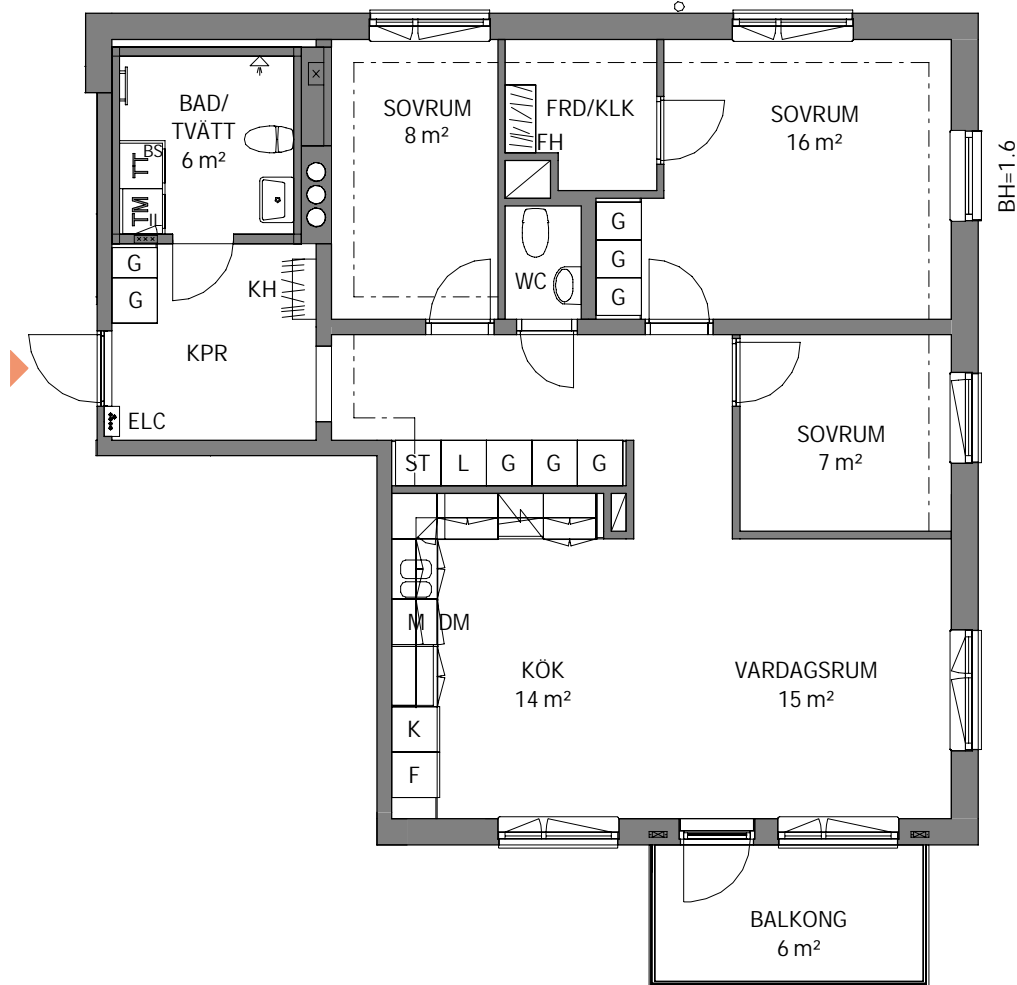

0 5m

Skala 1:100, 1 cm = 1 meter (A4)

K	KYLSKÅP	G	GARDEROB	TM	TVÄTTMASKIN		SCHAKT
F	FRYSSKÅP	L	LINNESKÅP	TT	TORKTUMLARE		RUMSHÖJD 2,58 m
K/F	KYL/FRYS	ST	STÅDSKÅP	KM	KOMBIMASKIN	BH	ANGER BRÖSTNINGSHÖJD **
	HÄLL*	H	HÖGSKÅP	BS	BÄNKSIVA OVAN TM/TT/KM		INBYGGD VENTILATIONSKANAL I TAK, U.K. = 2,28 m ÖFG.
DM	DISKMASKIN	KH	KAPPHYLLA	IL	INSPEKTIONSLUCKA		EJ TAK OVAN BALKONG PLAN 5
M	MIKROVÅGSUGN	ELC	EL- OCH MEDIACENTRAL		DUSCHPLATS		FÖRRÄD I LÄGENHET

*OBS:
INBYGGNADSUGN
PLACERAD UNDER HÄLL

FH FÖRRÄDHYLLA
MED KLÄDSTÅNG

** OBS:
BRÖSTNINGSHÖJD = 0,6 m
ÖVER FÄRDIGT GOLV
OM INTE ANNAT ANGES

