

Tre rum och kök, 70 m²



TELETERRASSEN

VÅNING

PLAN 1-5

LÄGENHET

F2-1102, F2-1202, F2-1302, F2-1402, F2-1502

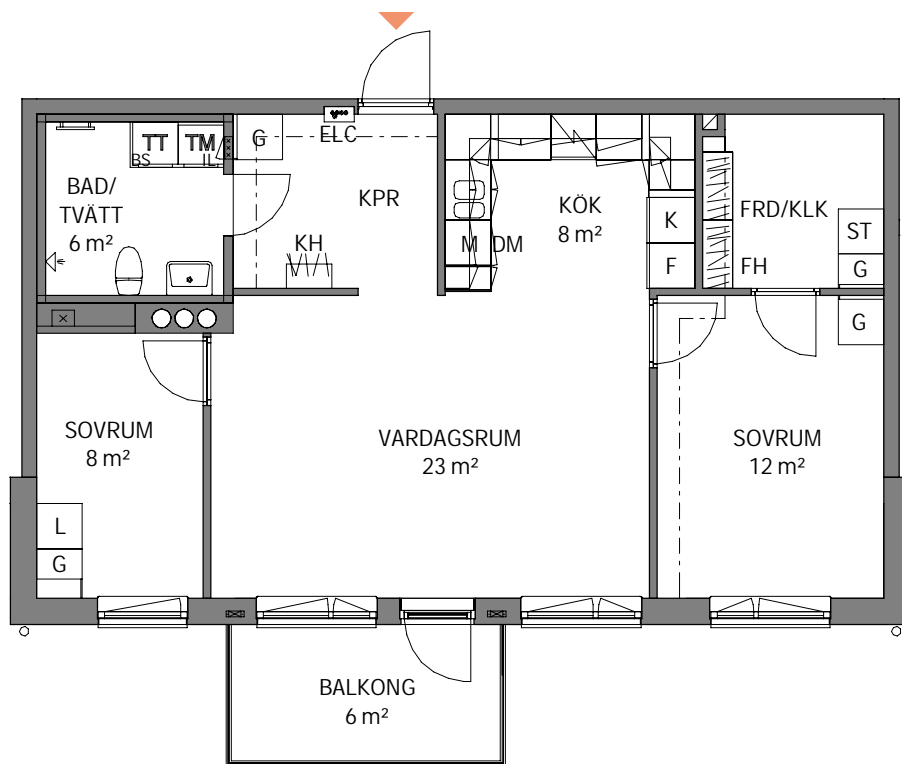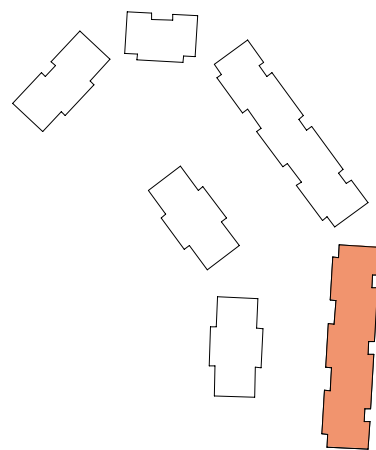

0 5m

Skala 1:100, 1 cm = 1 meter (A4)

K KYLSKÅP	G GARDEROB	TM TVÄTTMASKIN	SCHAKT
F FRYSSKÅP	L LINNESKÅP	TT TORKTUMLARE	RUMSHÖJD 2,58 m
K/F KYL/FRYS	ST STÅDSKÅP	KM KOMBIMASKIN	BH ANGERBRÖSTNINGSHÖJD**
HÄLL*	H HÖGSKÅP	BS BÄNKSIVA OVAN TM/TT/KM	INBYGGD VENTILATIONSKANAL I TAK, U.K. = 2,28 m ÖFG.
DM DISKMASKIN	KH KAPPHYLLA	IL INSPEKTIONSLUCKA	EJ TAK OVAN BALKONG PLAN 5
M MIKROVÅGSUGN	ELC EL- OCH MEDIACENTRAL	DUSCHPLATS	FÖRRÄD I LÄGENHET
*OBS: INBYGGNADSUGN PLACERAD UNDER HÅLL	FH FÖRRÅDHYLLA MED KLÄDSTÅNG		** OBS: BRÖSTNINGSHÖJD = 0,6 m OVER FÄRDIGT GOLV OM INTE ANNAT ANGES

