

# Tre rum och kök, 76 m<sup>2</sup>



TELETERRASSEN

VÅNING

ENTRÉPLAN

LÄGENHET

F3-1002

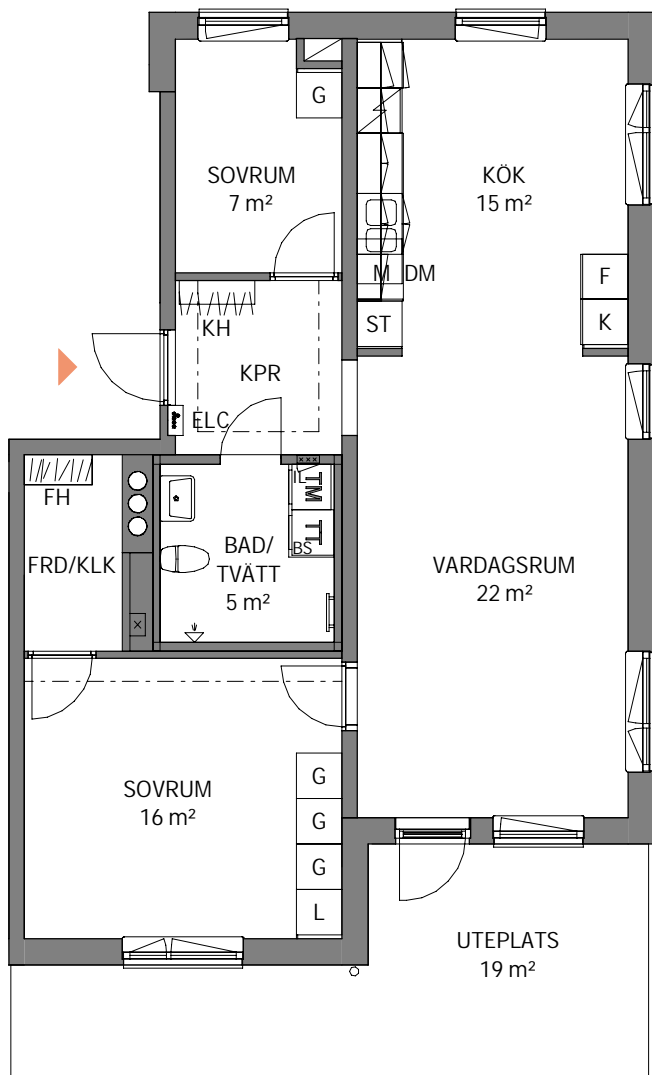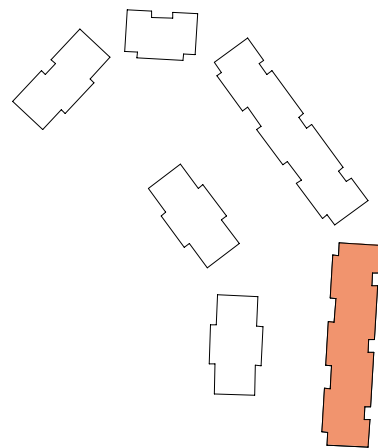

0 5m  
Skala 1:100, 1 cm = 1 meter (A4)

|     |              |     |                         |    |                           |     |                           |
|-----|--------------|-----|-------------------------|----|---------------------------|-----|---------------------------|
| K   | KYLSKÅP      | G   | GARDEROB                | TM | TVÄTTMASKIN               | □   | SCHAKT                    |
| F   | FRYSSKÅP     | L   | LINNESKÅP               | TT | TORKTUMLARE               |     | RUMSHÖJD 2,58 m           |
| K/F | KYL/FRYS     | ST  | STÅDSKÅP                | KM | KOMBIMASKIN               | BH  | ANGER BRÖSTNINGSHÖJD **   |
| ⚡   | HÄLL*        | H   | HÖGSKÅP                 | BS | BÄNKSIVA<br>OVAN TM/TT/KM | --- | INBYGGD VENTILATIONSKANAL |
| DM  | DISKMASKIN   | KH  | KAPPHYLLA               | IL | INSPEKTIONSLUCKA          | --- | I TAK, U.K. = 2,28 m ÖFG. |
| M   | MIKROVÅGSUGN | ELC | EL- OCH<br>MEDIACENTRAL | ⬆  | DUSCHPLATS                |     | FÖRRÅD I LÄGENHET         |

\*OBS:  
INBYGGNADSGUGN  
PLACERAD UNDER HÄLL

FH FÖRRÅDSHYLLA  
MED KLÄDSTÅNG

\*\* OBS:  
BRÖSTNINGSHÖJD = 0,6 m  
ÖVER FÄRDIGT GOLV  
OM INTE ANNAT ANGES

