

# Ett rum och kök, 34 m<sup>2</sup>

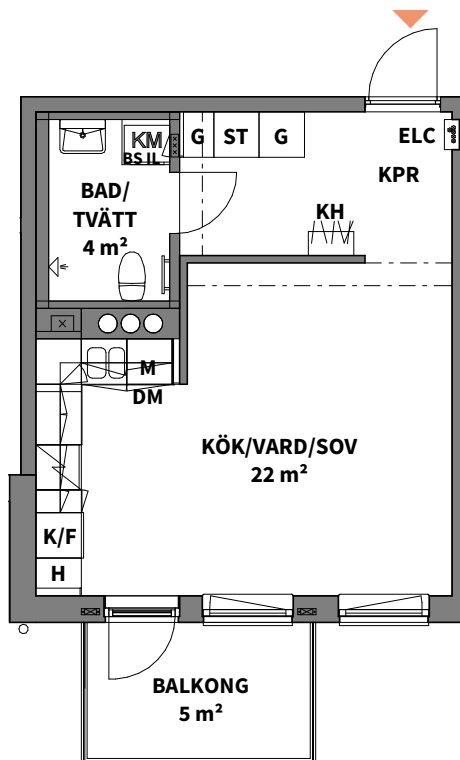
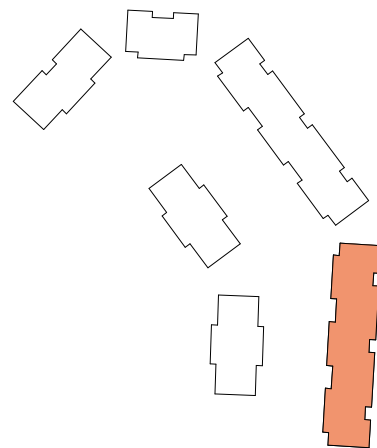
TELETERRASSEN

VÅNING

PLAN 1-5




LÄGENHET

F3-1102, F3-1202, F3-1302, F3-1402, F3-1502



0 5m

Skala 1:100, 1 cm = 1 meter (A4)

<b>K</b> KYLSKÅP	<b>G</b> GARDEROB	<b>TM</b> TVÄTTMASKIN	 SCHAKT
<b>F</b> FRYSSKÅP	<b>L</b> LINNESKÅP	<b>TT</b> TORKTUMLARE	RUMSHÖJD 2,58 m
<b>K/F</b> KYL/FRYS	<b>ST</b> STÄDSKÅP	<b>KM</b> KOMBIMASKIN	<b>BH</b> ANGER BRÖSTNINGSHÖJD **
 HÄLL*	<b>H</b> HÖGSKÅP	<b>BS</b> BÄNSKIVA OVAN TM/TT/KM	- - - INBYGGD VENTILATIONSKANAL I TAK, U.K. = 2,28 m ÖFG.
<b>DM</b> DISKMASKIN	<b>KH</b> KAPPHYLLA	<b>IL</b> INSPEKTIONSLUCKA	EJ TAK OVAN BALKONG PLAN 5
<b>M</b> MIKROVÅGSUGN	<b>ELC</b> EL- OCH MEDIACENTRAL	 DUSCHPLATS	FÖRRÅD I KÄLLARE

\*OBS:  
INBYGGNADSU  
PLACERAD UNDER HÄLL

**FH** FÖRRÅDSHYLLA  
MED KLÄDSTÄNG

\*\* OBS:  
BRÖSTNINGSHÖJD = 0,6 m  
ÖVER FÄRDIGT GOLV  
OM INTE ANNAT ANGES

