





4 RoK, ca 105 m²

Brf Murmästaren
HUS 5, 14

Uteplats fram- och baksida:
Hus 5 = 57,0 m²
Hus 14 = 87,0 m²

Förråd = 4 m²

Se bilaga 101 för
utförning av uteplats.

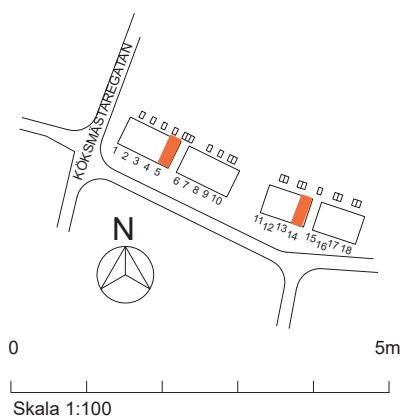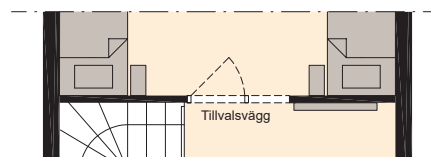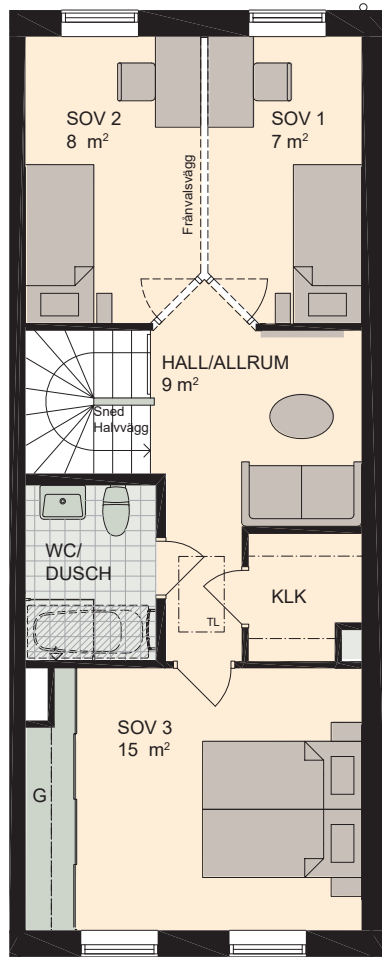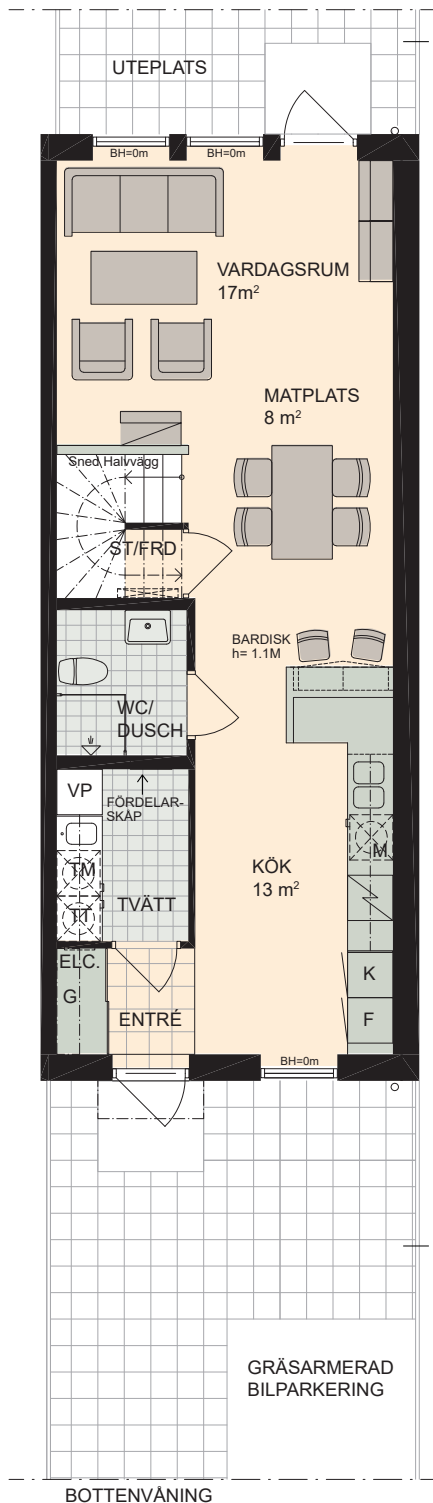

K	KYLSKÅP	M	MIKROVÅGSUGN I VÄGGSKÅP	DM	DISKMASKIN	- - -	HYLLA MED STÅNG
F	FRYSSKÅP	⚡	HÅLL m. UGN	TM	TVÄTTMASKIN	TL	TAKLUCKA
VP	VÄRMEPANNA	ST	STÄDUTRYMME	TT	TORKTUMLARE	BH	BRÖSTNINGSHÖJD FÖNSTER 0,6m DÅR ANNAT EJ ANGES
ELC.	ELCENTRAL	≡ ≡ ≡	VS- INSTALLATION	G	SKJUTDÖRRS-GARDEROB		RUMSHÖJD: ca 2,5 m