
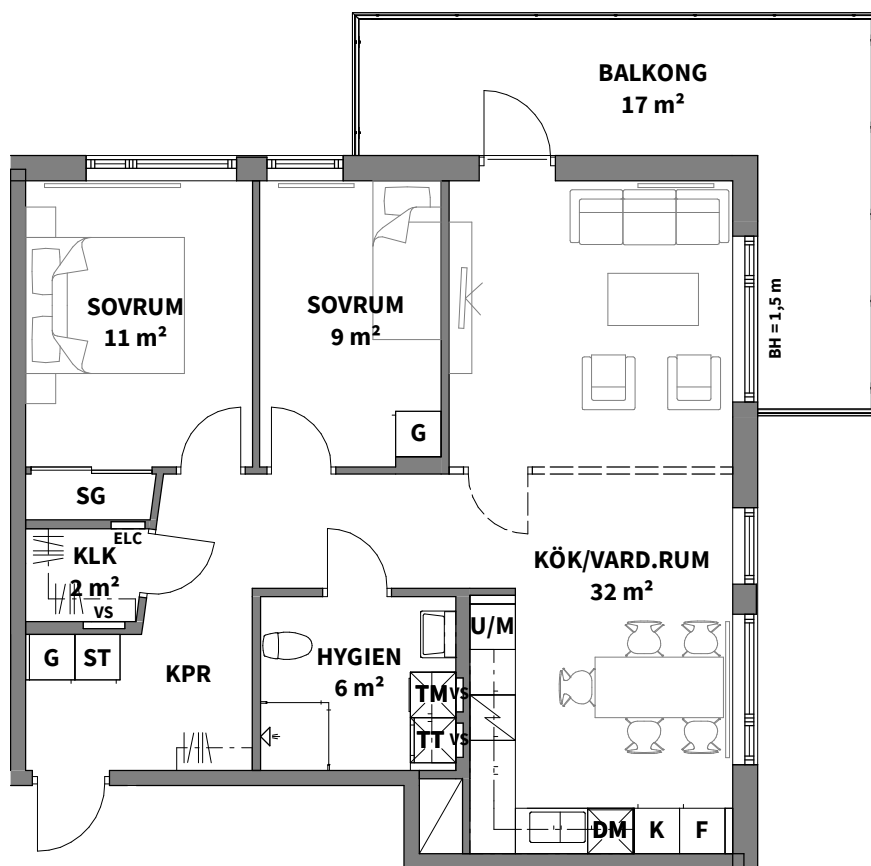
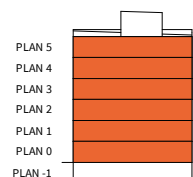


3
ROK

Plan	Storlek	Lägenhet
0-5	77 m ²	1003, 1104, 1204, 1304, 1404, 1504

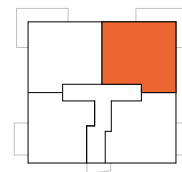

K KYLSKÅP	ST STÄDSKÅP	TM TVÄTTMASKIN
F FRYSSKÅP	SG SKJUTGARDEROB	TT TORKTUMLARE
U/M UGN/MICROVÅGSUGN	KAPPHYLLA	RADIATOR
HÄLL	ELC EL- & MEDIACENTRAL	DUSCHPLATS INK. DUSCHVÄGG
DM DISKMASKIN	vs INPEKTIONSLUCKA TILL VATTENSTAM	TILLVAL (VÄGG)
G GARDEROB	SCHAKT	

RH RUMSHÖJD*
BH ANGER BRÖSTNINGSHÖJD**

*OBS:
RUMSHÖJD CA 2,50 m ÖVER FÄRDIGT GOLV OM INTE ANNAT ANGES

**OBS:
BRÖSTNINGSHÖJD = 0,70 m ÖVER FÄRDIGT GOLV OM INTE ANNAT ANGES

ALLMÄNT:
• BÄNKSKIVA OVAN TM/TT
• VÄGG ÄR FÖRSTÄRKT BAKOM TV
• EXTERNT FÖRRÅD OM CA 3 KVM I BOTTENPLAN

Lägenhetsbeskrivning
datum 2021-09-02

Areor uppmätta enligt SS 021053
Ytangivelser är preliminära

0 5m

Skala 1:100, 1 cm = 1 meter (A4)